



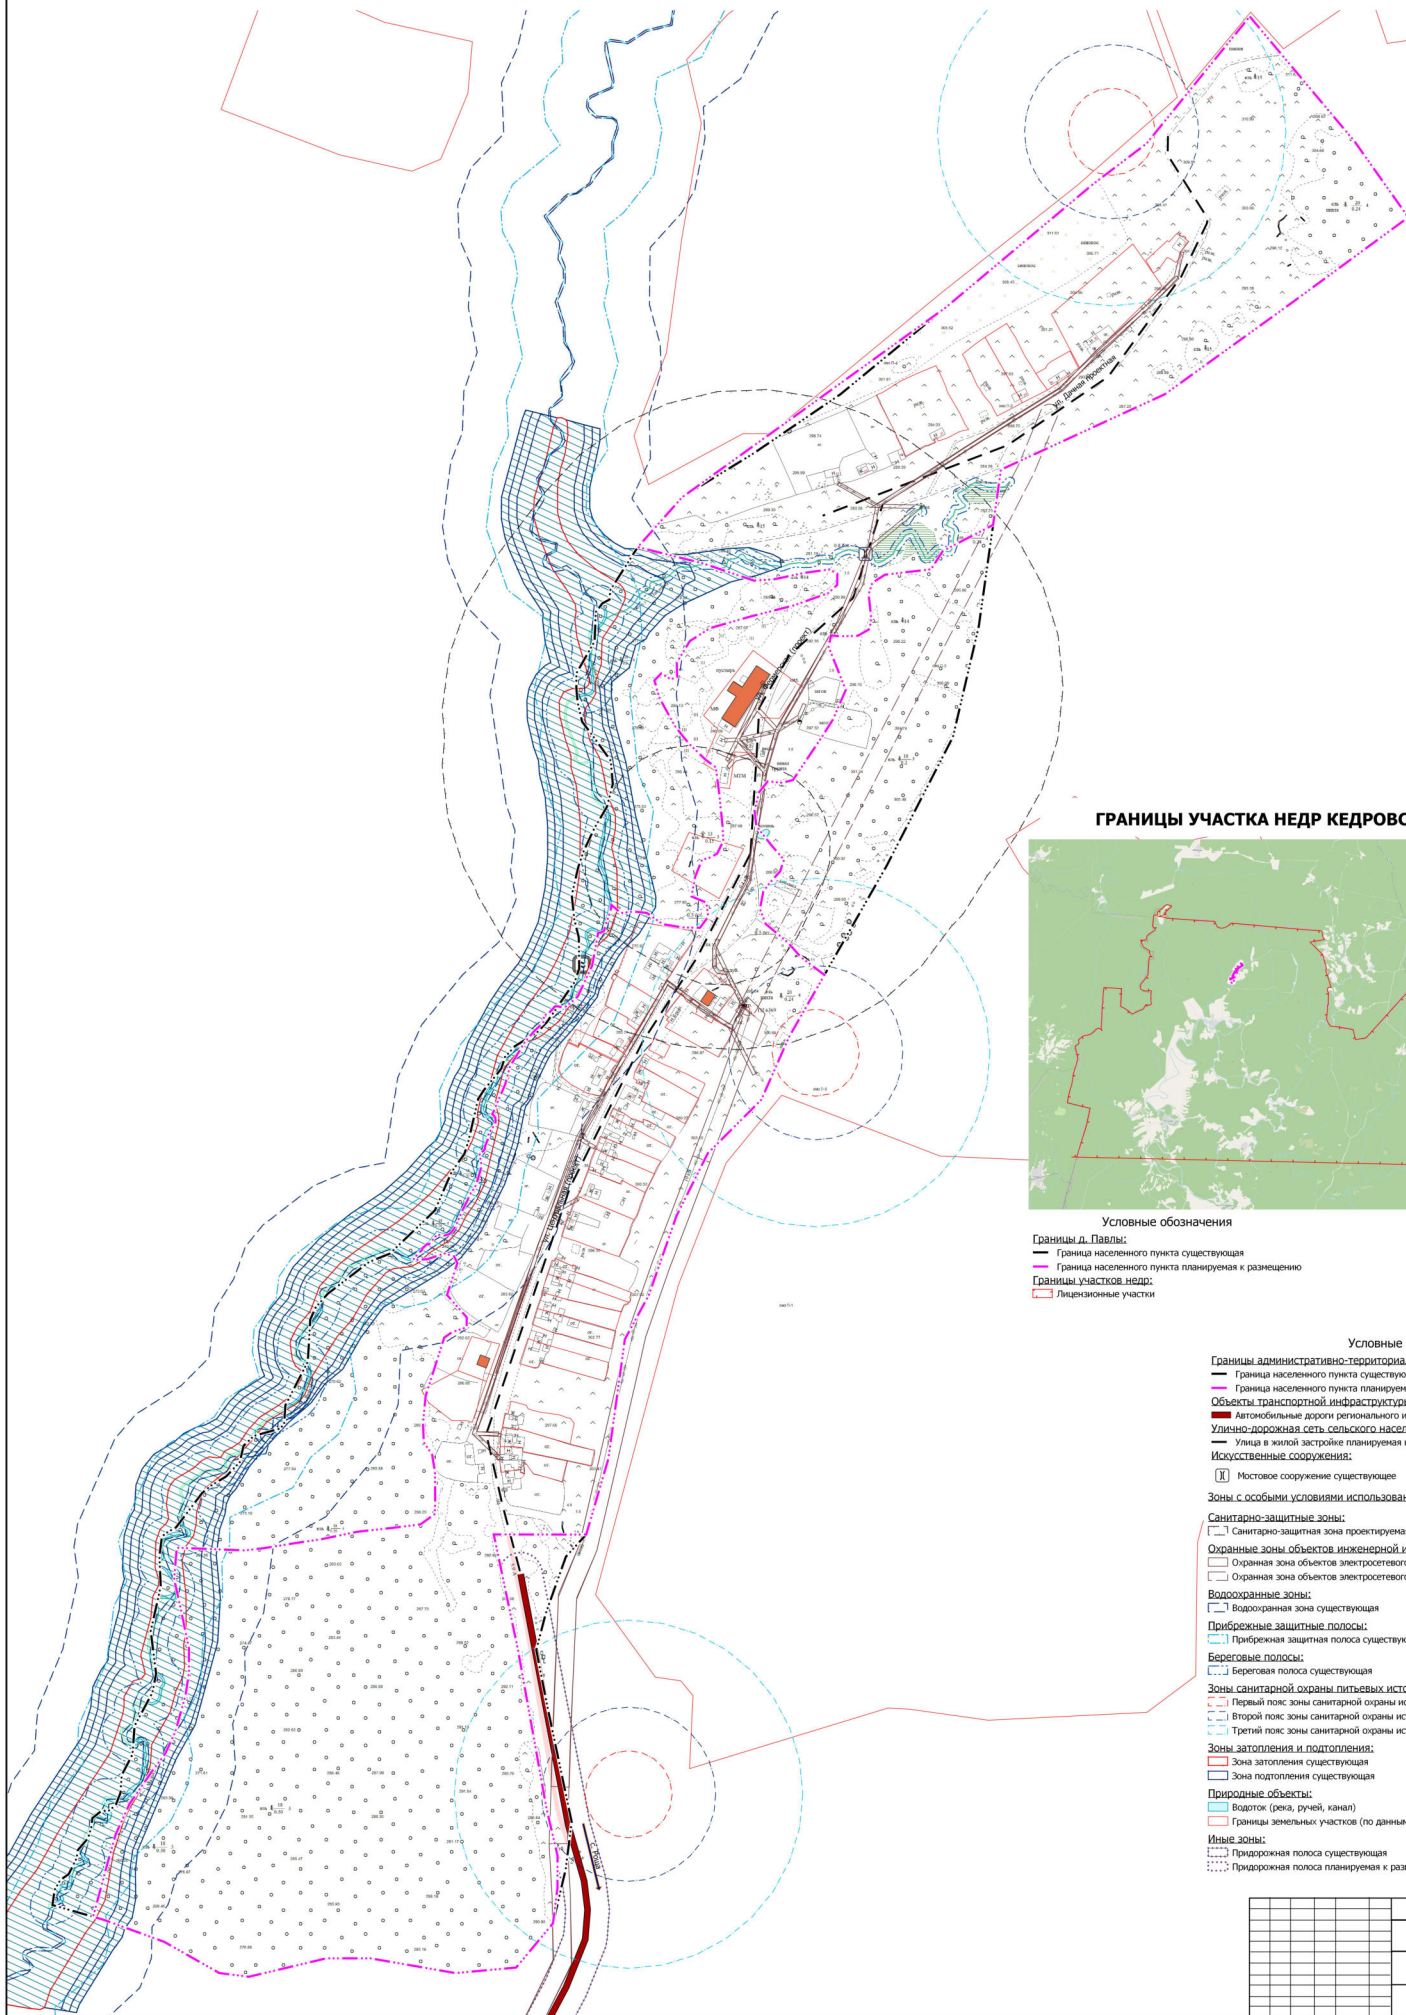

ШАЛИНСКИЙ ГОРОДСКОЙ ОКРУГ, Д. ПАВЛЫ ГЕНЕРАЛЬНЫЙ ПЛАН. КАРТА ЗОН С ОСОБЫМИ УСЛОВИЯМИ ИСПОЛЬЗОВАНИЯ ТЕРРИТОРИИ М 1:2500

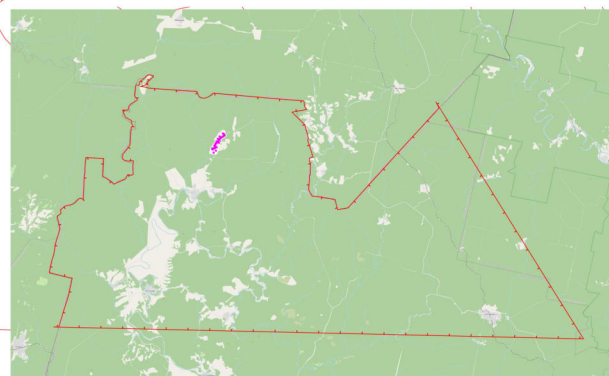

ГРАНИЦЫ УЧАСТКА НЕДР КЕДРОВСКИЙ, М 1:250 000



Условные обозначения

- Границы д. Павлы:
— Граница населенного пункта существующая
— Граница населенного пункта планируемая к размещению
Границы участков недр:
— Лицензионные участки

Условные обозначения

- Границы административно-территориального деления:
— Граница населенного пункта существующая
— Граница населенного пункта планируемая к размещению
Объекты транспортной инфраструктуры:
— Автомобильные дороги регионального или межмуниципального значения существующие
— Улицы в жилой застройке планируемые к размещению
Искусственные сооружения:
— Мостовое сооружение существующее
Зоны с особыми условиями использования территории:
Санитарно-защитные зоны:
— Санитарно-защитная зона проектируемая
Охраняемые зоны объектов инженерной инфраструктуры:
— Охранная зона объектов электросетевого хозяйства существующая
— Охранная зона объектов электросетевого хозяйства проектируемая
Водоохраняемые зоны:
— Водоохраняемая зона существующая
Прибрежные защитные полосы:
— Прибрежная защитная полоса существующая
Береговые полосы:
— Береговая полоса существующая
Зоны санитарной охраны источников водоснабжения:
— Первый пояс зоны санитарной охраны источника водоснабжения планируемый к размещению
— Второй пояс зоны санитарной охраны источника водоснабжения планируемый к размещению
— Третий пояс зоны санитарной охраны источника водоснабжения планируемый к размещению
Зоны затопления и подтопления:
— Зона затопления существующая
— Зона подтопления существующая
Природные объекты:
— Водоток (река, ручей, канал)
— Границы земельных участков (по данным ЕГРН)
Иные зоны:
— Придорожная полоса существующая
— Придорожная полоса планируемая к размещению

Генеральный план Шалинского городского округа применительно к территории деревни Павлы			
деревня Павлы		Страница	Лист
Карта ЗОИИТ, М 1:2500		7	7
ИП Прокофьева Т.В. г. Екатеринбург, 2022			