


ШАЛИНСКИЙ ГОРОДСКОЙ ОКРУГ, Д. ПАВЛЫ
ГЕНЕРАЛЬНЫЙ ПЛАН. КАРТА ИНЖЕНЕРНОЙ ИНФРАСТРУКТУРЫ И
ИНЖЕНЕРНОГО БЛАГОУСТРОЙСТВА
М 1:2500

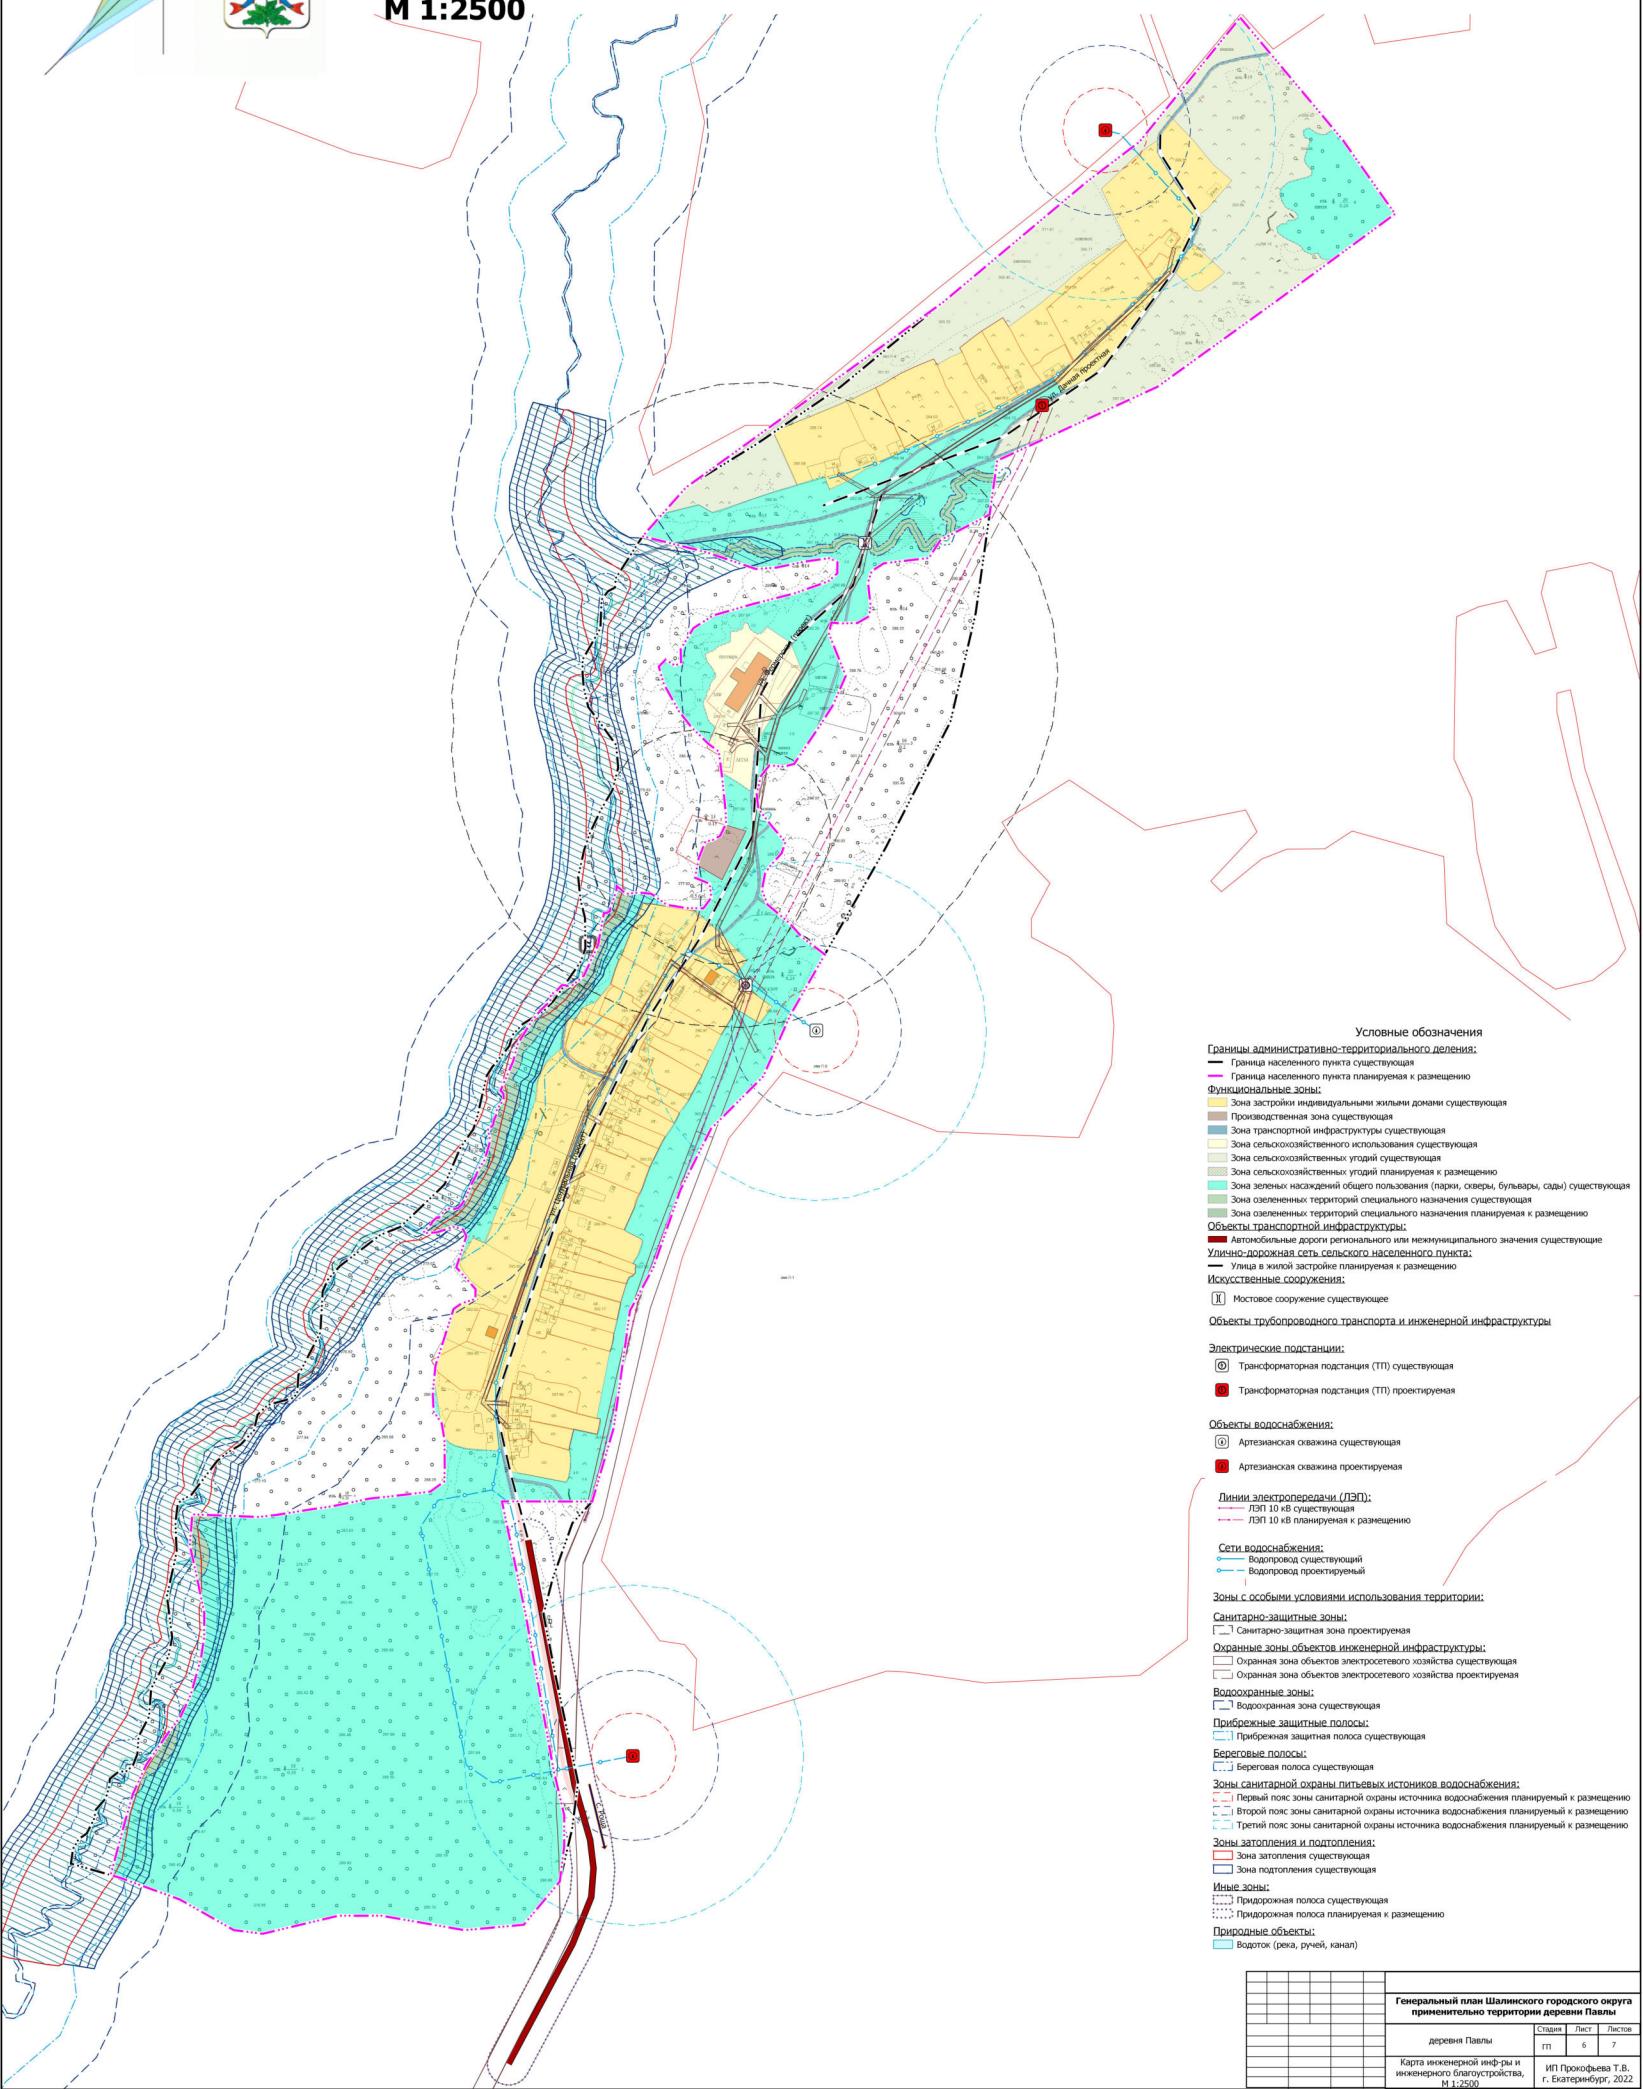

- Условные обозначения**
- Границы административно-территориального деления:**
- Граница населенного пункта существующая
 - Граница населенного пункта планируемая к размещению
- Функциональные зоны:**
- Зона застройки индивидуальными жилыми домами существующая
 - Производственная зона существующая
 - Зона транспортной инфраструктуры существующая
 - Зона сельскохозяйственного использования существующая
 - Зона сельскохозяйственных угодий существующая
 - Зона сельскохозяйственных угодий планируемая к размещению
 - Зона зеленых насаждений общего пользования (парки, скверы, бульвары, сады) существующая
 - Зона зеленых насаждений общего пользования планируемая к размещению
 - Зона озелененных территорий специального назначения существующая
 - Зона озелененных территорий специального назначения планируемая к размещению
- Объекты транспортной инфраструктуры:**
- Автомобильные дороги регионального или межмуниципального значения существующие
 - Улично-дорожная сеть сельского населенного пункта:
 - Улицы и жилой застройки планируемая к размещению
- Искусственные сооружения:**
- Мостовое сооружение существующее
- Объекты трубопроводного транспорта и инженерной инфраструктуры**
- Электрические подстанции:**
- Трансформаторная подстанция (ТП) существующая
 - Трансформаторная подстанция (ТП) проектируемая
- Объекты водоснабжения:**
- Артезианская скважина существующая
 - Артезианская скважина проектируемая
- Линии электропередачи (ЛЭП):**
- ЛЭП 10 кВ существующая
 - ЛЭП 10 кВ планируемая к размещению
- Сети водоснабжения:**
- Водопровод существующий
 - Водопровод проектируемый
- Зоны с особыми условиями использования территории:**
- Санитарно-защитные зоны:**
- Санитарно-защитная зона проектируемая
- Охранные зоны объектов инженерной инфраструктуры:**
- Охранная зона объектов электросетевого хозяйства существующая
 - Охранная зона объектов электросетевого хозяйства проектируемая
- Водоохранные зоны:**
- Водоохранная зона существующая
- Прибрежные защитные полосы:**
- Прибрежная защитная полоса существующая
- Береговые полосы:**
- Береговая полоса существующая
- Зоны санитарной охраны питьевого источника водоснабжения:**
- Первый пояс: зоны санитарной охраны источника водоснабжения проектируемый к размещению
 - Второй пояс: зоны санитарной охраны источника водоснабжения проектируемый к размещению
 - Третий пояс: зоны санитарной охраны источника водоснабжения проектируемый к размещению
- Зоны затопления и подтопления:**
- Зона затопления существующая
 - Зона подтопления существующая
- Иные зоны:**
- Придорожная полоса существующая
 - Придорожная полоса планируемая к размещению
- Природные объекты:**
- Водоток (река, ручей, канал)

Генеральный план Шалинского городского округа применительно территории деревни Павлы			
деревня Павлы			
Страница	Лист	Листов	
1	6	7	
Карта инженерной инфраструктуры и инженерного благоустройства, М 1:2500			
ИП Прокофьев Т.В., г. Екатеринбург, 2022			