


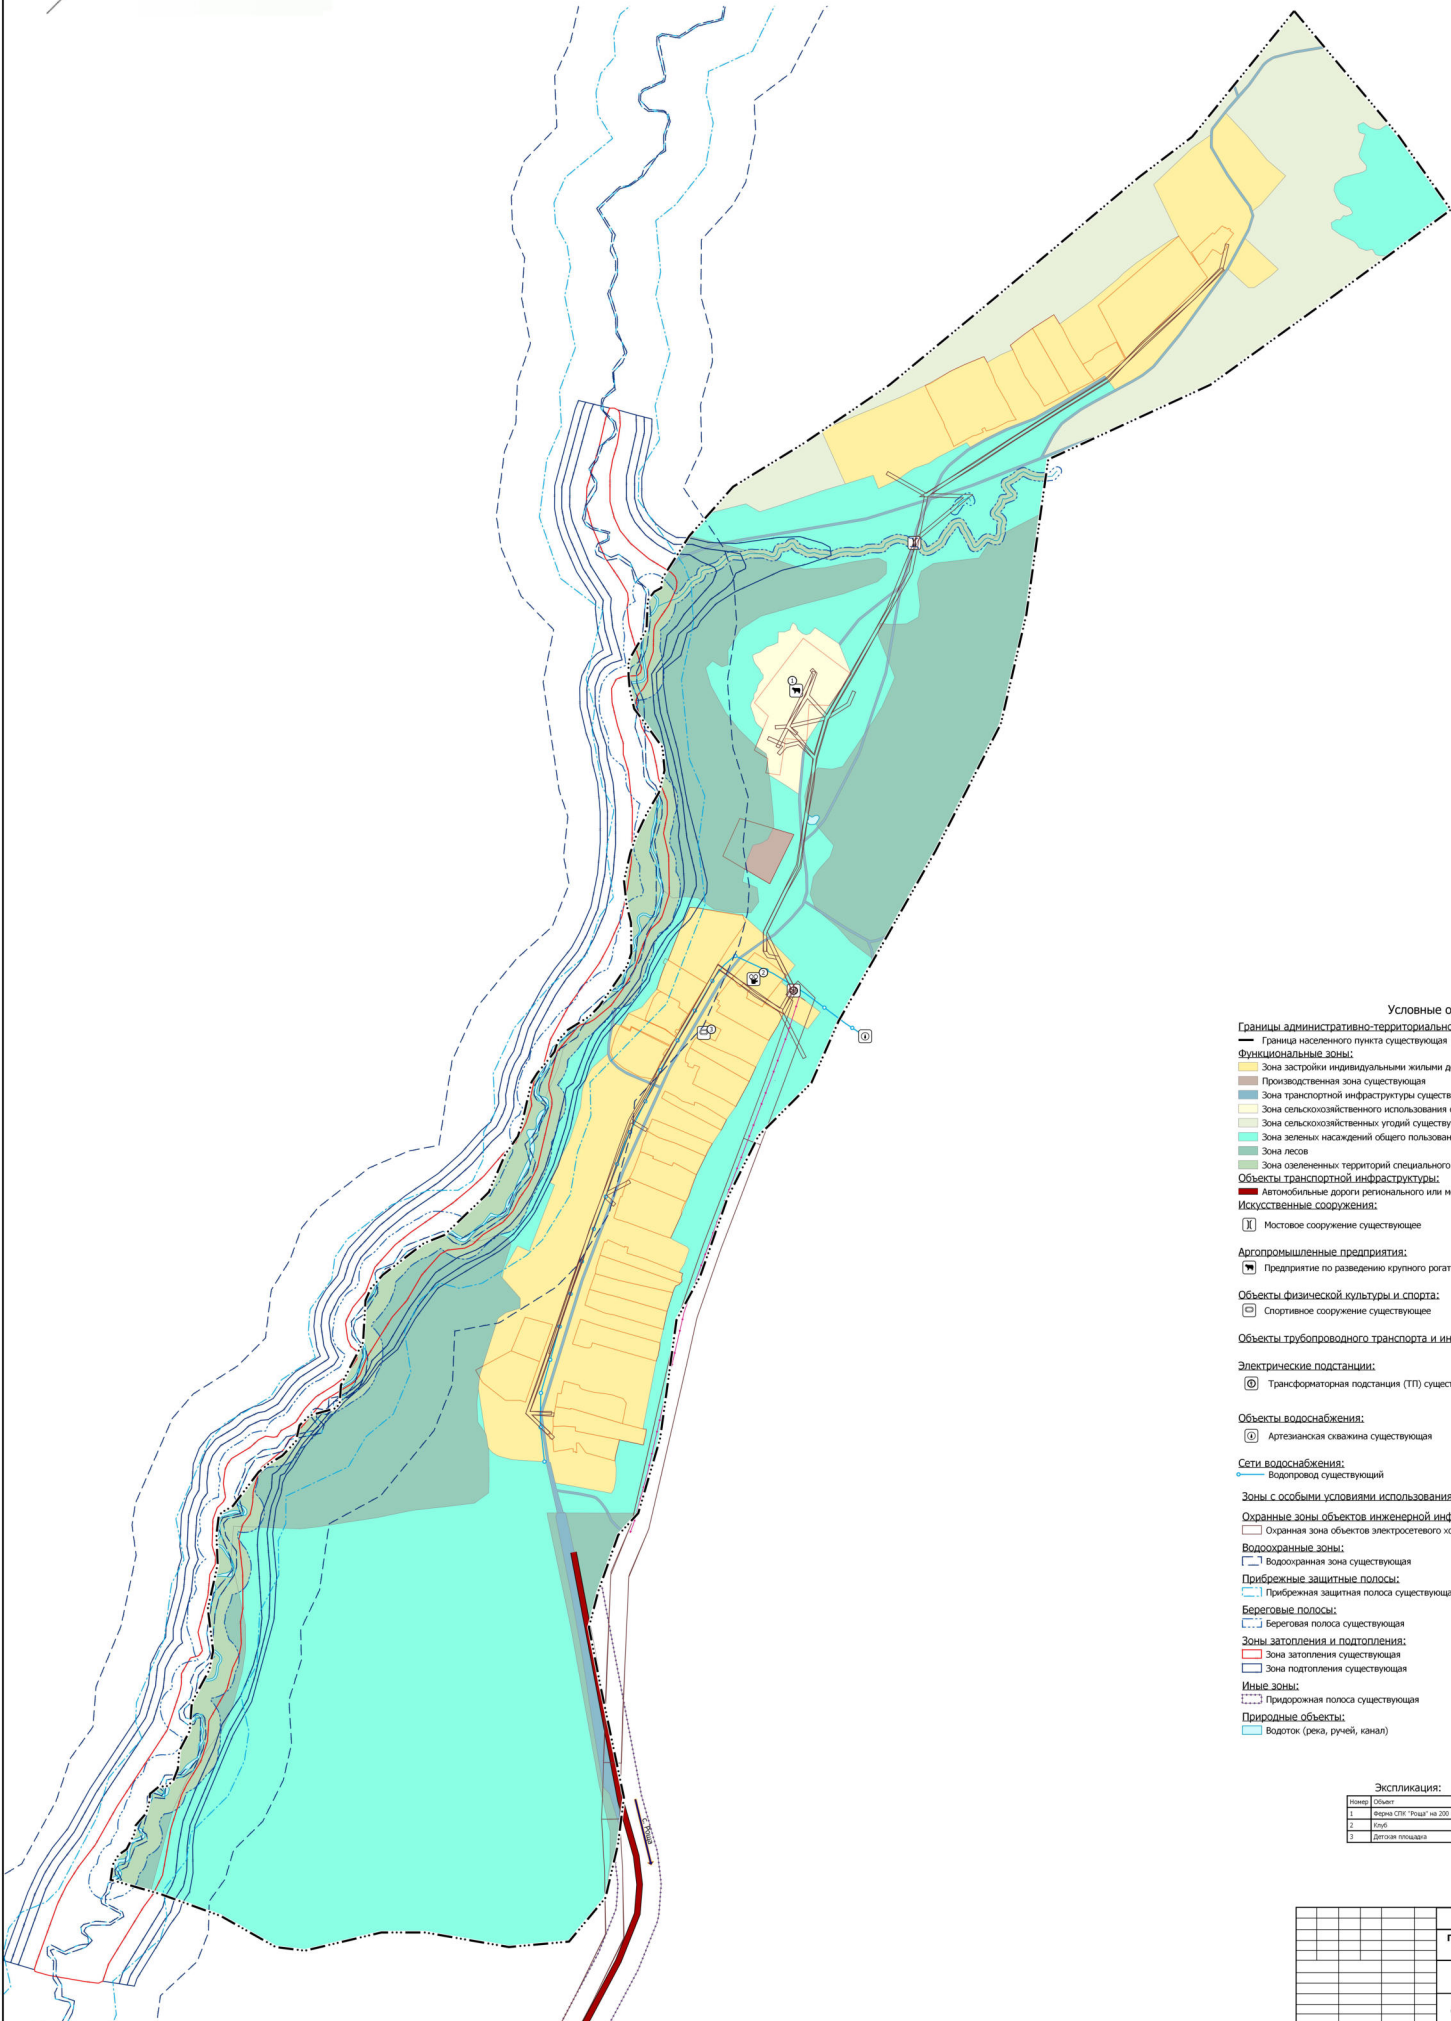

ШАЛИНСКИЙ ГОРОДСКОЙ ОКРУГ, д. ПАВЛЫ
ГЕНЕРАЛЬНЫЙ ПЛАН. КОМПЛЕКСНАЯ ОЦЕНКА СОВРЕМЕННОГО
ИСПОЛЬЗОВАНИЯ ТЕРРИТОРИИ
М 1:2500



- Условные обозначения
- Границы административно-территориального деления:
— Граница населенного пункта существующая
- Функциональные зоны:
■ Зона застройки индивидуальными жилыми домами существующая
■ Производственная зона существующая
■ Зона транспортной инфраструктуры существующая
■ Зона сельскохозяйственного использования существующая
■ Зона сельскохозяйственных угодий существующая
■ Зона зеленых насаждений общего пользования (парки, скверы, бульвары, сады) существующая
■ Зона лесов
■ Зона озелененных территорий специального назначения существующая
- Объекты транспортной инфраструктуры:
■ Автомобильные дороги регионального или межмуниципального значения существующие
- Искусственные сооружения:
■ Мостовое сооружение существующее
- Агропромышленные предприятия:
■ Предприятие по разведению крупного рогатого скота, производство сырого молока существующее
- Объекты физической культуры и спорта:
■ Спортивное сооружение существующее
- Объекты трубопроводного транспорта и инженерной инфраструктуры
- Электрические подстанции:
■ Трансформаторная подстанция (ТП) существующая
- Объекты водоснабжения:
■ Артезианская скважина существующая
- Сети водоснабжения:
■ Водопровод существующий
- Зоны с особыми условиями использования территории:
Охраняемые зоны объектов инженерной инфраструктуры:
■ Охранная зона объектов электросетевого хозяйства существующая
- Водоохраняемые зоны:
■ Водоохранная зона существующая
- Прибрежные защитные полосы:
■ Прибрежная защитная полоса существующая
- Береговые полосы:
■ Береговая полоса существующая
- Зоны затопления и подтопления:
■ Зона затопления существующая
■ Зона подтопления существующая
- Иные зоны:
■ Придорожная полоса существующая
- Природные объекты:
■ Водоток (река, ручей, канал)

Экспликация:	
Полоса	Объект
1	Ведомость "Павлы" на 200 га
2	Лес
3	Детская площадка

Генеральный план Шалинского городского округа применительно территории деревни Павлы			
деревня Павлы		Страница	Лист
		гп	4
Комплексная оценка современного использования территории. М 1:2500		Лист	7
		ИП Прокофьев Т.В. г. Екатеринбург, 2022	