


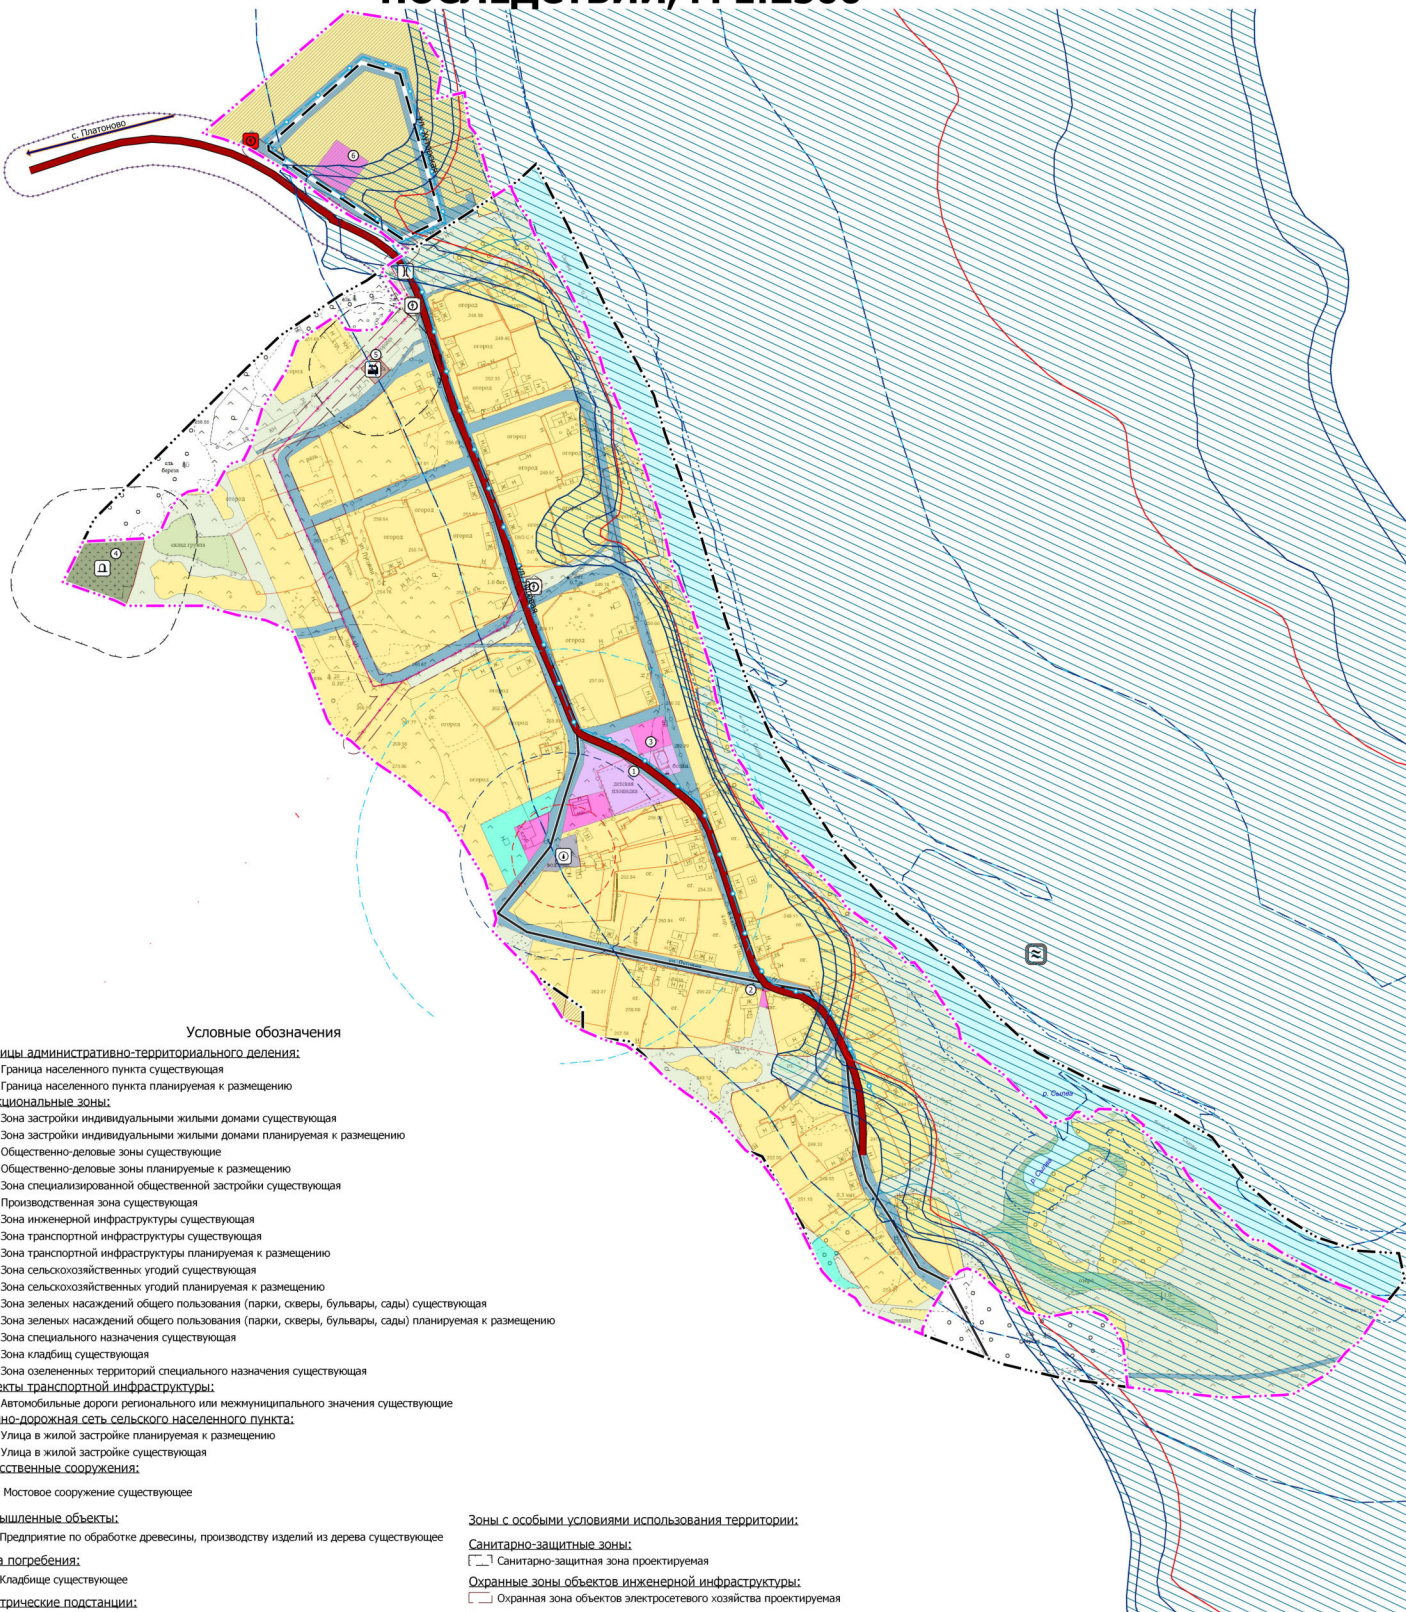

ШАЛИНСКИЙ ГОРОДСКОЙ ОКРУГ, д. СИМОНЯТА ГЕНЕРАЛЬНЫЙ ПЛАН. КАРТА ГРАНИЦ ТЕРРИТОРИЙ, ПОДВЕРЖЕННЫХ РИСКУ ВОЗНИКНОВЕНИЯ ЧРЕЗВЫЧАЙНЫХ СИТУАЦИЙ ПРИРОДНОГО И ТЕХНОГЕННОГО ХАРАКТЕРА И ВОЗДЕЙСТВИЯ ИХ ПОСЛЕДСТВИЙ, М 1:2500



Условные обозначения

Границы административно-территориального деления:

- Граница населенного пункта существующая
- Граница населенного пункта планируемая к размещению

Функциональные зоны:

- Зона застройки индивидуальными жилыми домами существующая
- Зона застройки индивидуальными жилыми домами планируемая к размещению
- Общественно-деловые зоны существующие
- Общественно-деловые зоны планируемые к размещению
- Зона специализированной общественной застройки существующая
- Производственная зона существующая
- Зона инженерной инфраструктуры существующая
- Зона транспортной инфраструктуры существующая
- Зона транспортной инфраструктуры планируемая к размещению
- Зона сельскохозяйственных угодий существующая
- Зона сельскохозяйственных угодий планируемая к размещению
- Зона зеленых насаждений общего пользования (парки, скверы, бульвары, сады) существующая
- Зона зеленых насаждений общего пользования (парки, скверы, бульвары, сады) планируемая к размещению
- Зона специального назначения существующая
- Зона кладбищ существующая
- Зона озелененных территорий специального назначения существующая

Объекты транспортной инфраструктуры:

- Автомобильные дороги регионального или межмуниципального значения существующие

Улично-дорожная сеть сельского населенного пункта:

- Улицы в жилой застройке планируемые к размещению
- Улицы в жилой застройке существующие

Искусственные сооружения:

- Мостовое сооружение существующее

Промышленные объекты:

- Предприятие по обработке древесины, производству изделий из дерева существующее

Места погребения:

- Кладбище существующее

Электрические подстанции:

- Трансформаторная подстанция (ТП) существующая
- Трансформаторная подстанция (ТП) проектируемая

Объекты водоснабжения:

- Артезианская скважина существующая

Линии электропередачи (ЛЭП):

- ЛЭП 10 кВ существующая
- ЛЭП 10 кВ планируемая к размещению

Сети водоснабжения:

- Водопровод проектируемый

Территории, подверженные риску возникновения ЧС:

- Территории, подверженные риску возникновения ЧС природного характера:
- Территории, подверженные опасным гидрологическим процессам

- Территории, подверженные риску возникновения ЧС природного характера:

- Территории, подверженные опасным гидрологическим процессам

Зоны с особыми условиями использования территории:

Санитарно-защитные зоны:

- Санитарно-защитная зона проектируемая

Охранные зоны объектов инженерной инфраструктуры:

- Охранная зона объектов электросетевого хозяйства проектируемая

Водоохранные зоны:

- Водоохранная зона существующая

Прибрежные защитные полосы:

- Прибрежная защитная полоса существующая

Береговые полосы:

- Береговая полоса существующая

Зоны санитарной охраны питьевых источников водоснабжения:

- Первый пояс зоны санитарной охраны источника водоснабжения планируемый к размещению
- Второй пояс зоны санитарной охраны источника водоснабжения планируемый к размещению
- Третий пояс зоны санитарной охраны источника водоснабжения планируемый к размещению

Зоны затопления и подтопления:

- Зона затопления существующая
- Зона подтопления существующая

Иные зоны:

- Придорожная полоса существующая
- Придорожная полоса планируемая к размещению

Природные объекты:

- Водоток (река, ручей, канал)

Экспликация:

Номер	Объект
1	Детская площадка
2	Магазин
3	Клуб
4	Кладбище
5	Площадь
6	Магазин проектируемый

Генеральный план Шалинского городского округа применительно к территории деревни Симонята			
деревня Симонята		Стация	Лист
		гп	5
		Лист	7
Карта территорий, подверженных риску возникновения ЧС. М 1:2500		ИП Прокофьева Т.В. г. Екатеринбург, 2022	