




ШАЛИНСКИЙ ГОРОДСКОЙ ОКРУГ, д. СИМОНЯТА

ГЕНЕРАЛЬНЫЙ ПЛАН.


КАРТА ЗОН С ОСОБЫМИ УСЛОВИЯМИ ИСПОЛЬЗОВАНИЯ ТЕРРИТОРИИ

М 1:2500

ГРАНИЦА УЧАСТКА НЕДР КЕДРОВСКИЙ, М 1:250 000

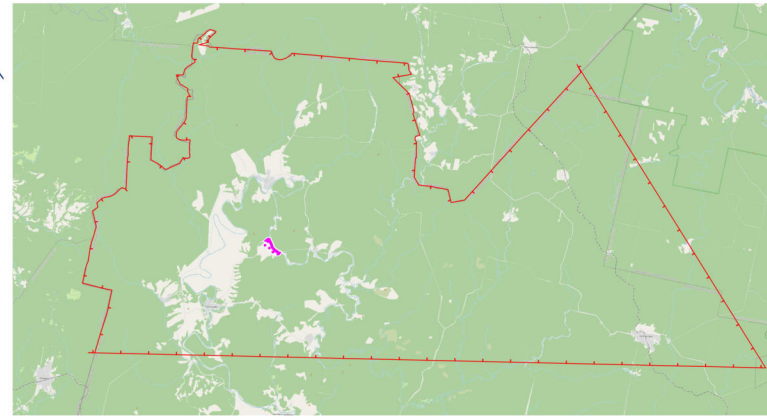

- Условные обозначения
- Граница д. Симонята:
- Граница населенного пункта существующая
 - Граница населенного пункта планируемая к размещению
- Границы участка недр:
- Лицензионные участки

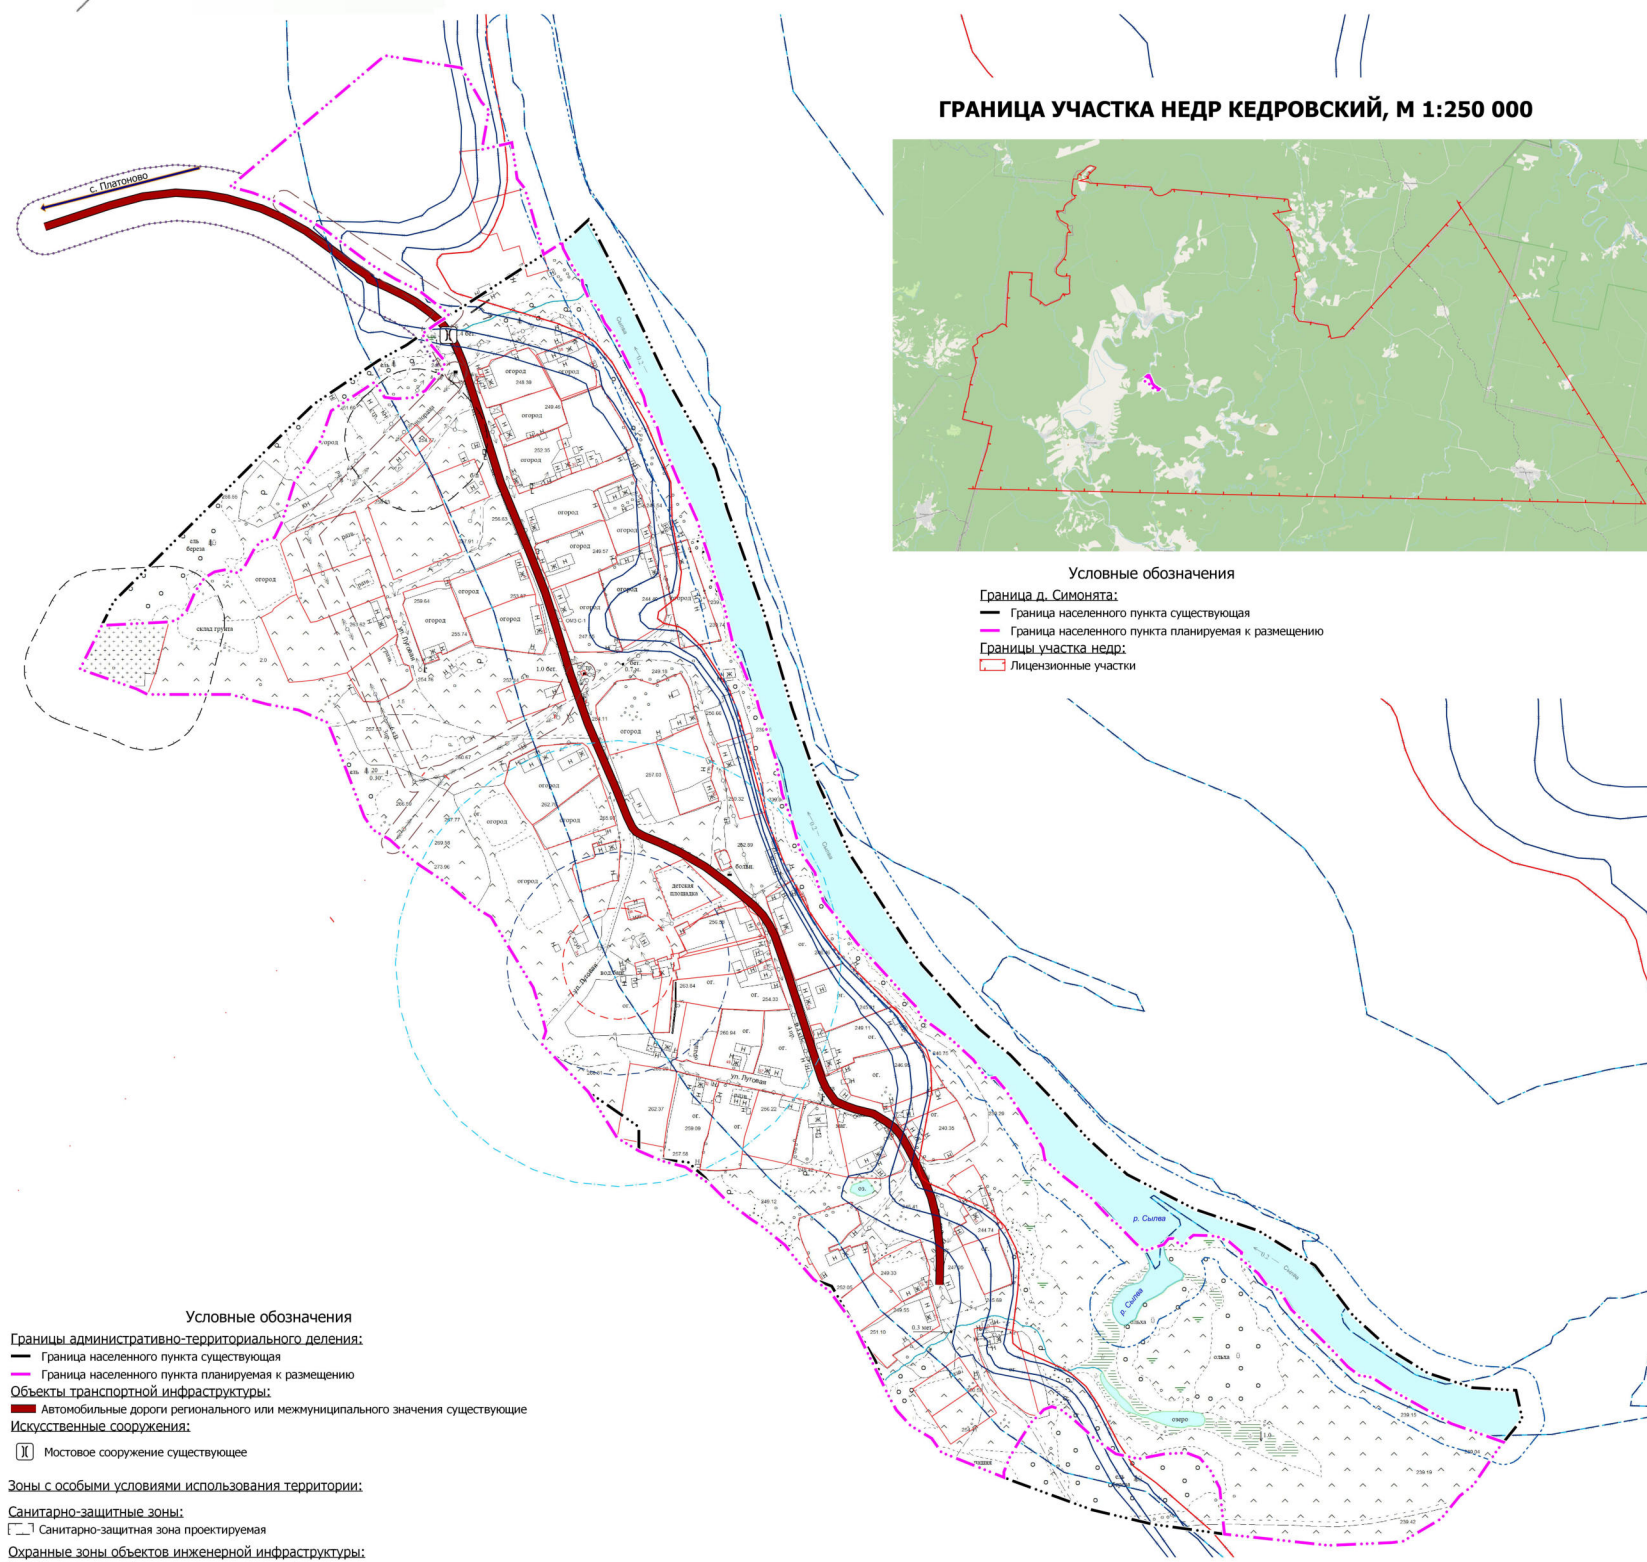

- Условные обозначения
- Границы административно-территориального деления:
- Граница населенного пункта существующая
 - Граница населенного пункта планируемая к размещению
- Объекты транспортной инфраструктуры:
- Автомобильные дороги регионального или межмуниципального значения существующие
- Искусственные сооружения:
- Мостовое сооружение существующее
- Зоны с особыми условиями использования территории:
- Санитарно-защитные зоны:
- Санитарно-защитная зона проектируемая
- Охранные зоны объектов инженерной инфраструктуры:
- Охранная зона объектов электросетевого хозяйства проектируемая
- Водоохранные зоны:
- Водоохранная зона существующая
- Прибрежные защитные полосы:
- Прибрежная защитная полоса существующая
- Береговые полосы:
- Береговая полоса существующая
- Зоны санитарной охраны питьевого источника водоснабжения:
- Первый пояс зоны санитарной охраны источника водоснабжения планируемый к размещению
 - Второй пояс зоны санитарной охраны источника водоснабжения планируемый к размещению
 - Третий пояс зоны санитарной охраны источника водоснабжения планируемый к размещению
- Зоны затопления и подтопления:
- Зона затопления существующая
 - Зона подтопления существующая
- Иные зоны:
- Придорожная полоса существующая
 - Придорожная полоса планируемая к размещению
- Природные объекты:
- Водоток (река, ручей, канал)
 - Границы земельных участков (по данным ЕГРН)

Генеральный план Шалинского городского округа применительно территории деревни Симонята			
деревня Симонята	Стация	Лист	Листов
	м	7	7
Карта ЗОУИТ, М 1:2500		ИП Прокофьева Т.В. г. Екатеринбург, 2022	