




ШАЛИНСКИЙ ГОРОДСКОЙ ОКРУГ, д. ЮРМЫС
ГЕНЕРАЛЬНЫЙ ПЛАН.
КАРТА ФУНКЦИОНАЛЬНЫХ ЗОН ПОСЕЛЕНИЯ
М 1:2000

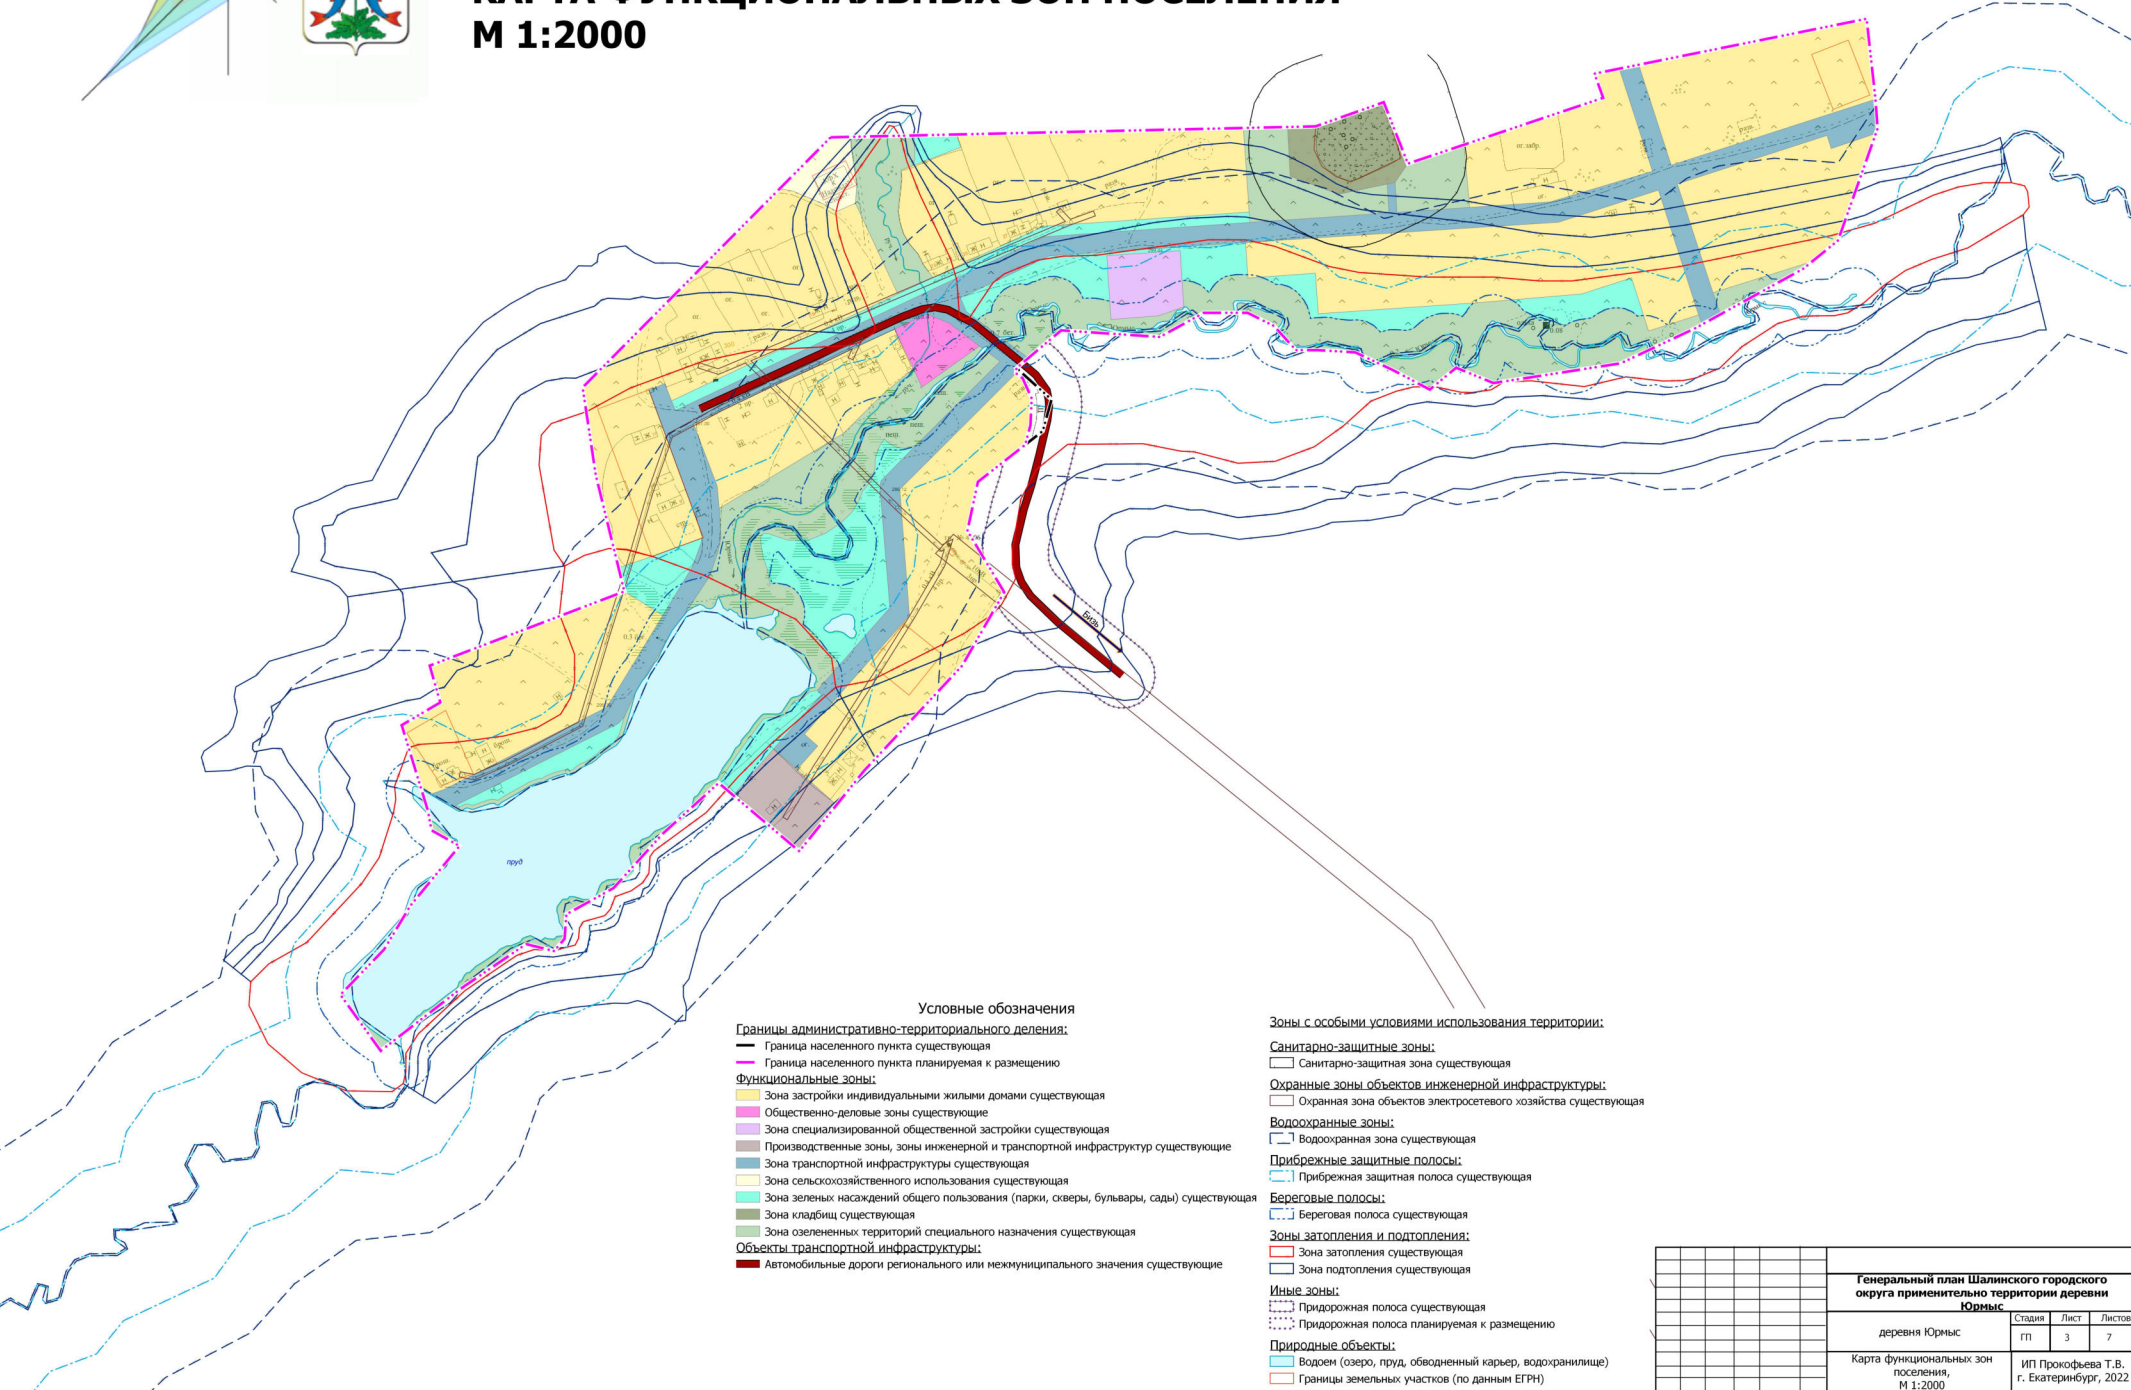

- Условные обозначения**
- Границы административно-территориального деления:**
- Граница населенного пункта существующая
 - Граница населенного пункта планируемая к размещению
- Функциональные зоны:**
- Зона застройки индивидуальными жилыми домами существующая
 - Общественно-деловые зоны существующие
 - Зона специализированной общественной застройки существующая
 - Производственные зоны, зоны инженерной и транспортной инфраструктур существующие
 - Зона транспортной инфраструктуры существующая
 - Зона сельскохозяйственного использования существующая
 - Зона зеленых насаждений общего пользования (парки, скверы, бульвары, сады) существующая
 - Зона кладбищ существующая
 - Зона озелененных территорий специального назначения существующая
- Объекты транспортной инфраструктуры:**
- Автомобильные дороги регионального или межмуниципального значения существующие

- Зоны с особыми условиями использования территории:**
- Санитарно-защитные зоны:**
- Санитарно-защитная зона существующая
- Охранные зоны объектов инженерной инфраструктуры:**
- Охранная зона объектов электросетевого хозяйства существующая
- Водоохранные зоны:**
- Водоохранная зона существующая
- Прибрежные защитные полосы:**
- Прибрежная защитная полоса существующая
- Береговые полосы:**
- Береговая полоса существующая
- Зоны затопления и подтопления:**
- Зона затопления существующая
 - Зона подтопления существующая
- Иные зоны:**
- Придорожная полоса существующая
 - Придорожная полоса планируемая к размещению
- Природные объекты:**
- Водоем (озеро, пруд, обводненный карьер, водохранилище)
 - Границы земельных участков (по данным ЕГРН)

Генеральный план Шалинского городского округа применительно к территории деревни Юрмыс			
деревня Юрмыс	Стация	Лист	Листов
Карта функциональных зон поселения, М 1:2000	ГП	3	7
ИП Прокофьева Т.В., г. Екатеринбург, 2022		Формат А1	