



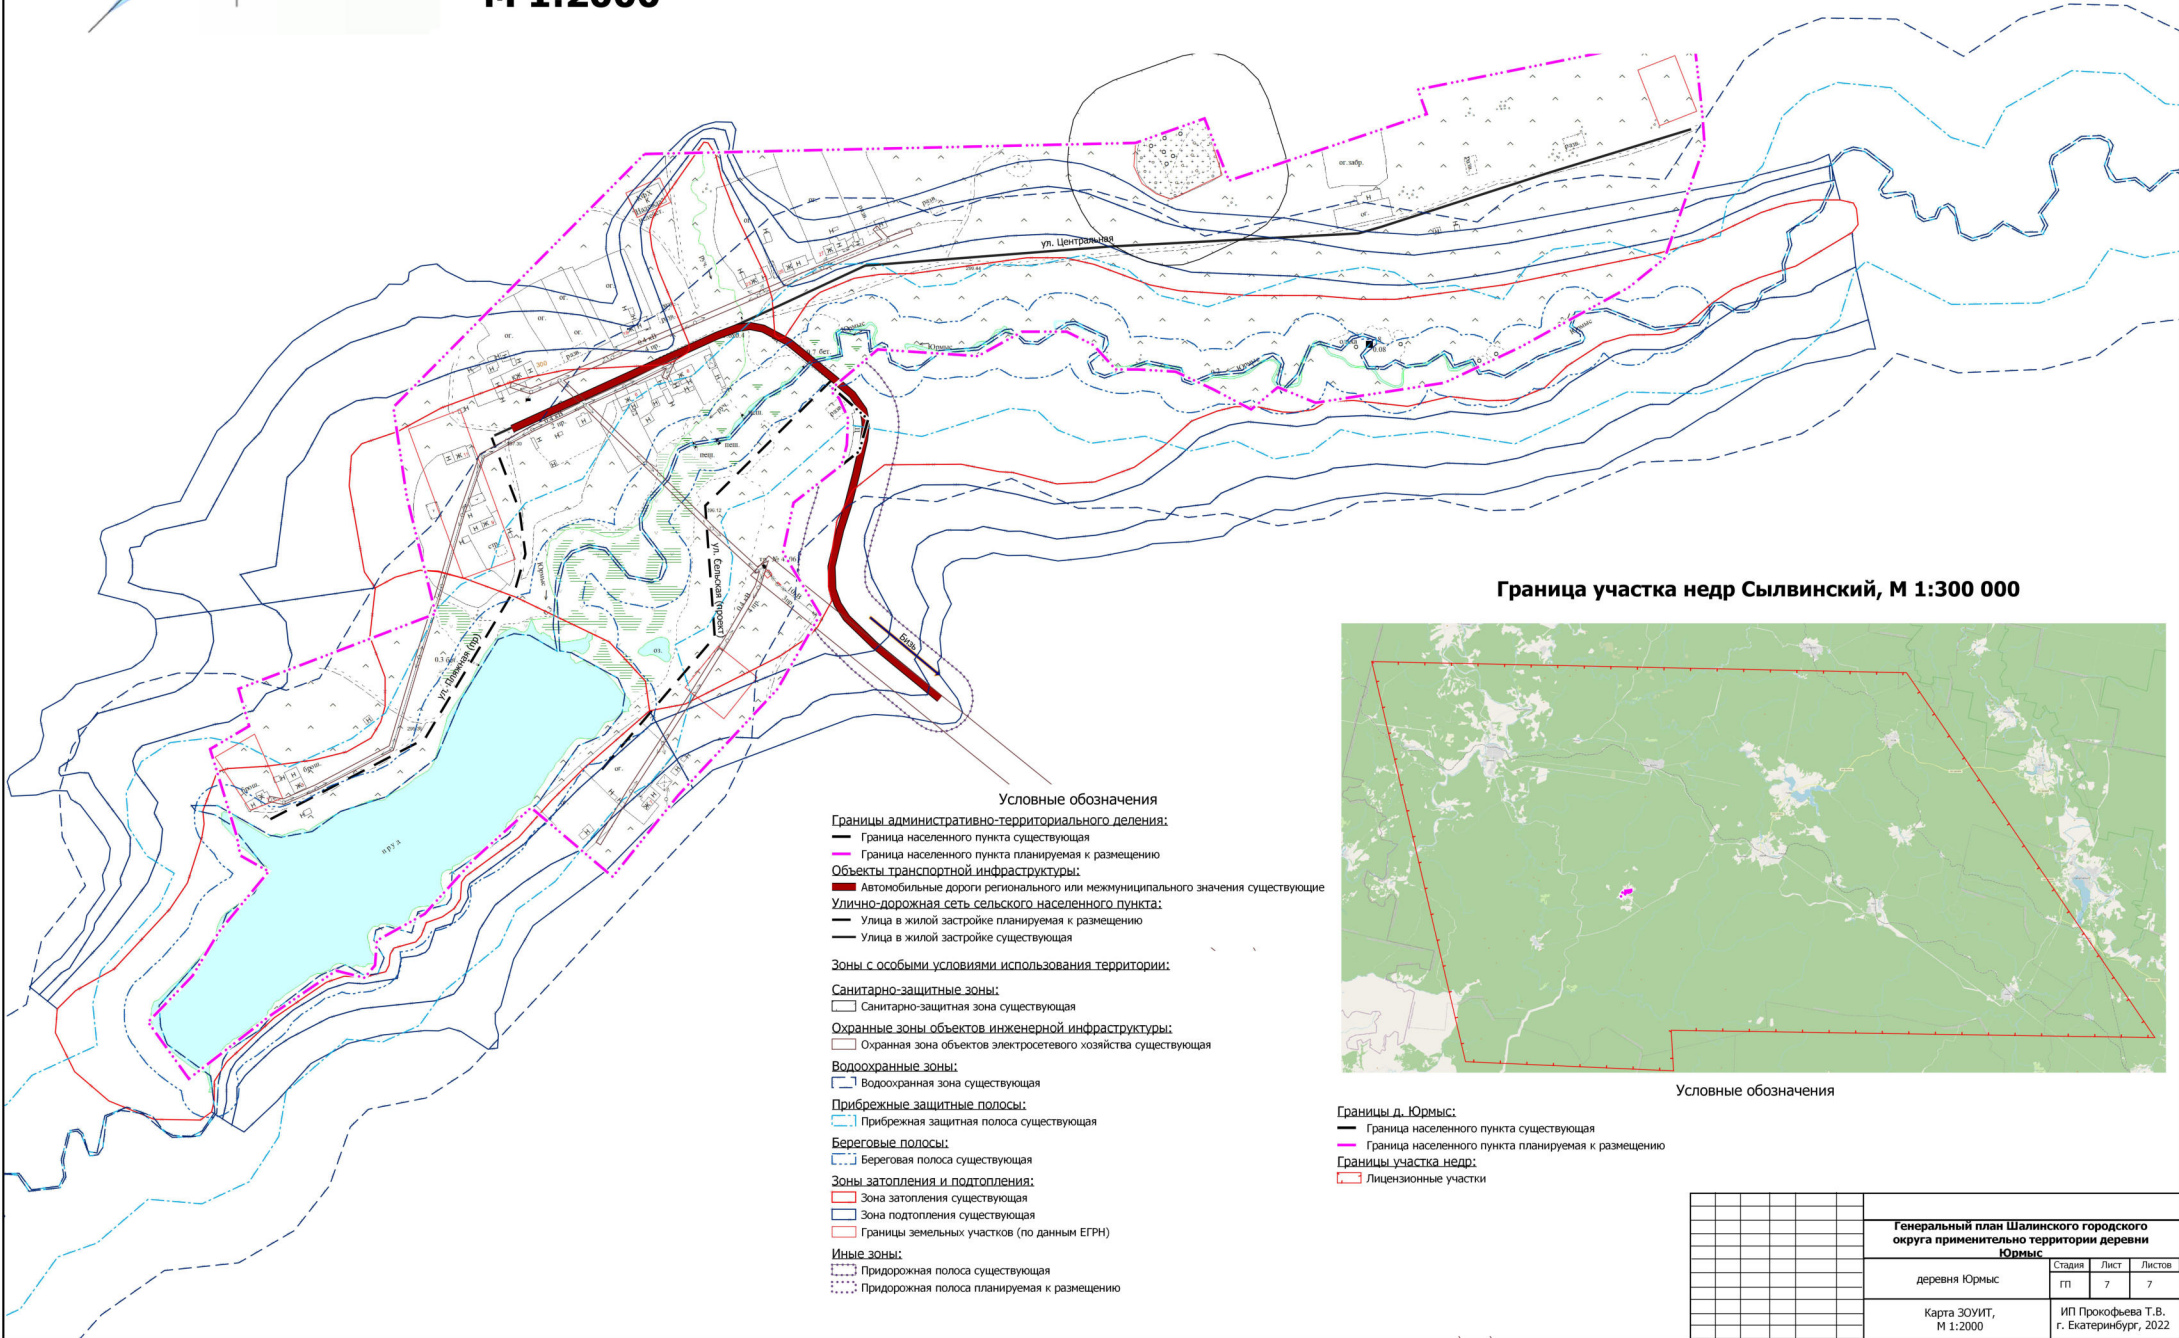

ШАЛИНСКИЙ ГОРОДСКОЙ ОКРУГ, д. ЮРМЫС
ГЕНЕРАЛЬНЫЙ ПЛАН.
КАРТА ЗОН С ОСОБЫМИ УСЛОВИЯМИ ИСПОЛЬЗОВАНИЯ
ТЕРРИТОРИИ
М 1:2000



Граница участка недр Сылвинский, М 1:300 000

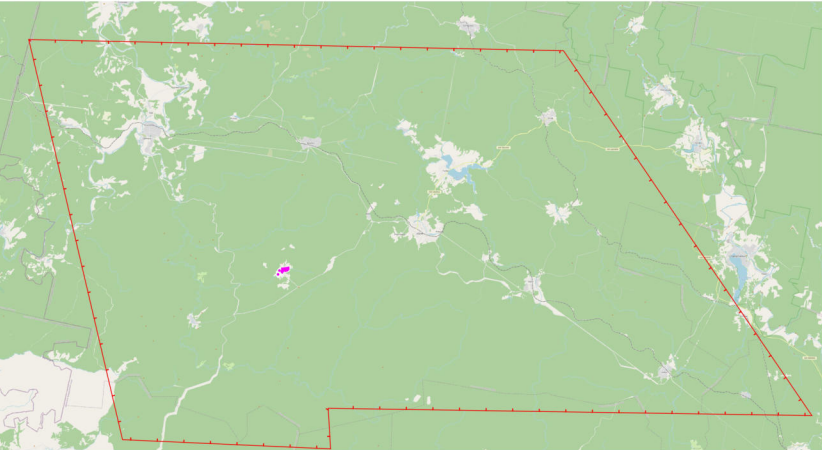

Условные обозначения

- Границы д. Юрмыс:
- Граница населенного пункта существующая
 - Граница населенного пункта планируемая к размещению
- Границы участка недр:
- Лицензионные участки

--	--	