


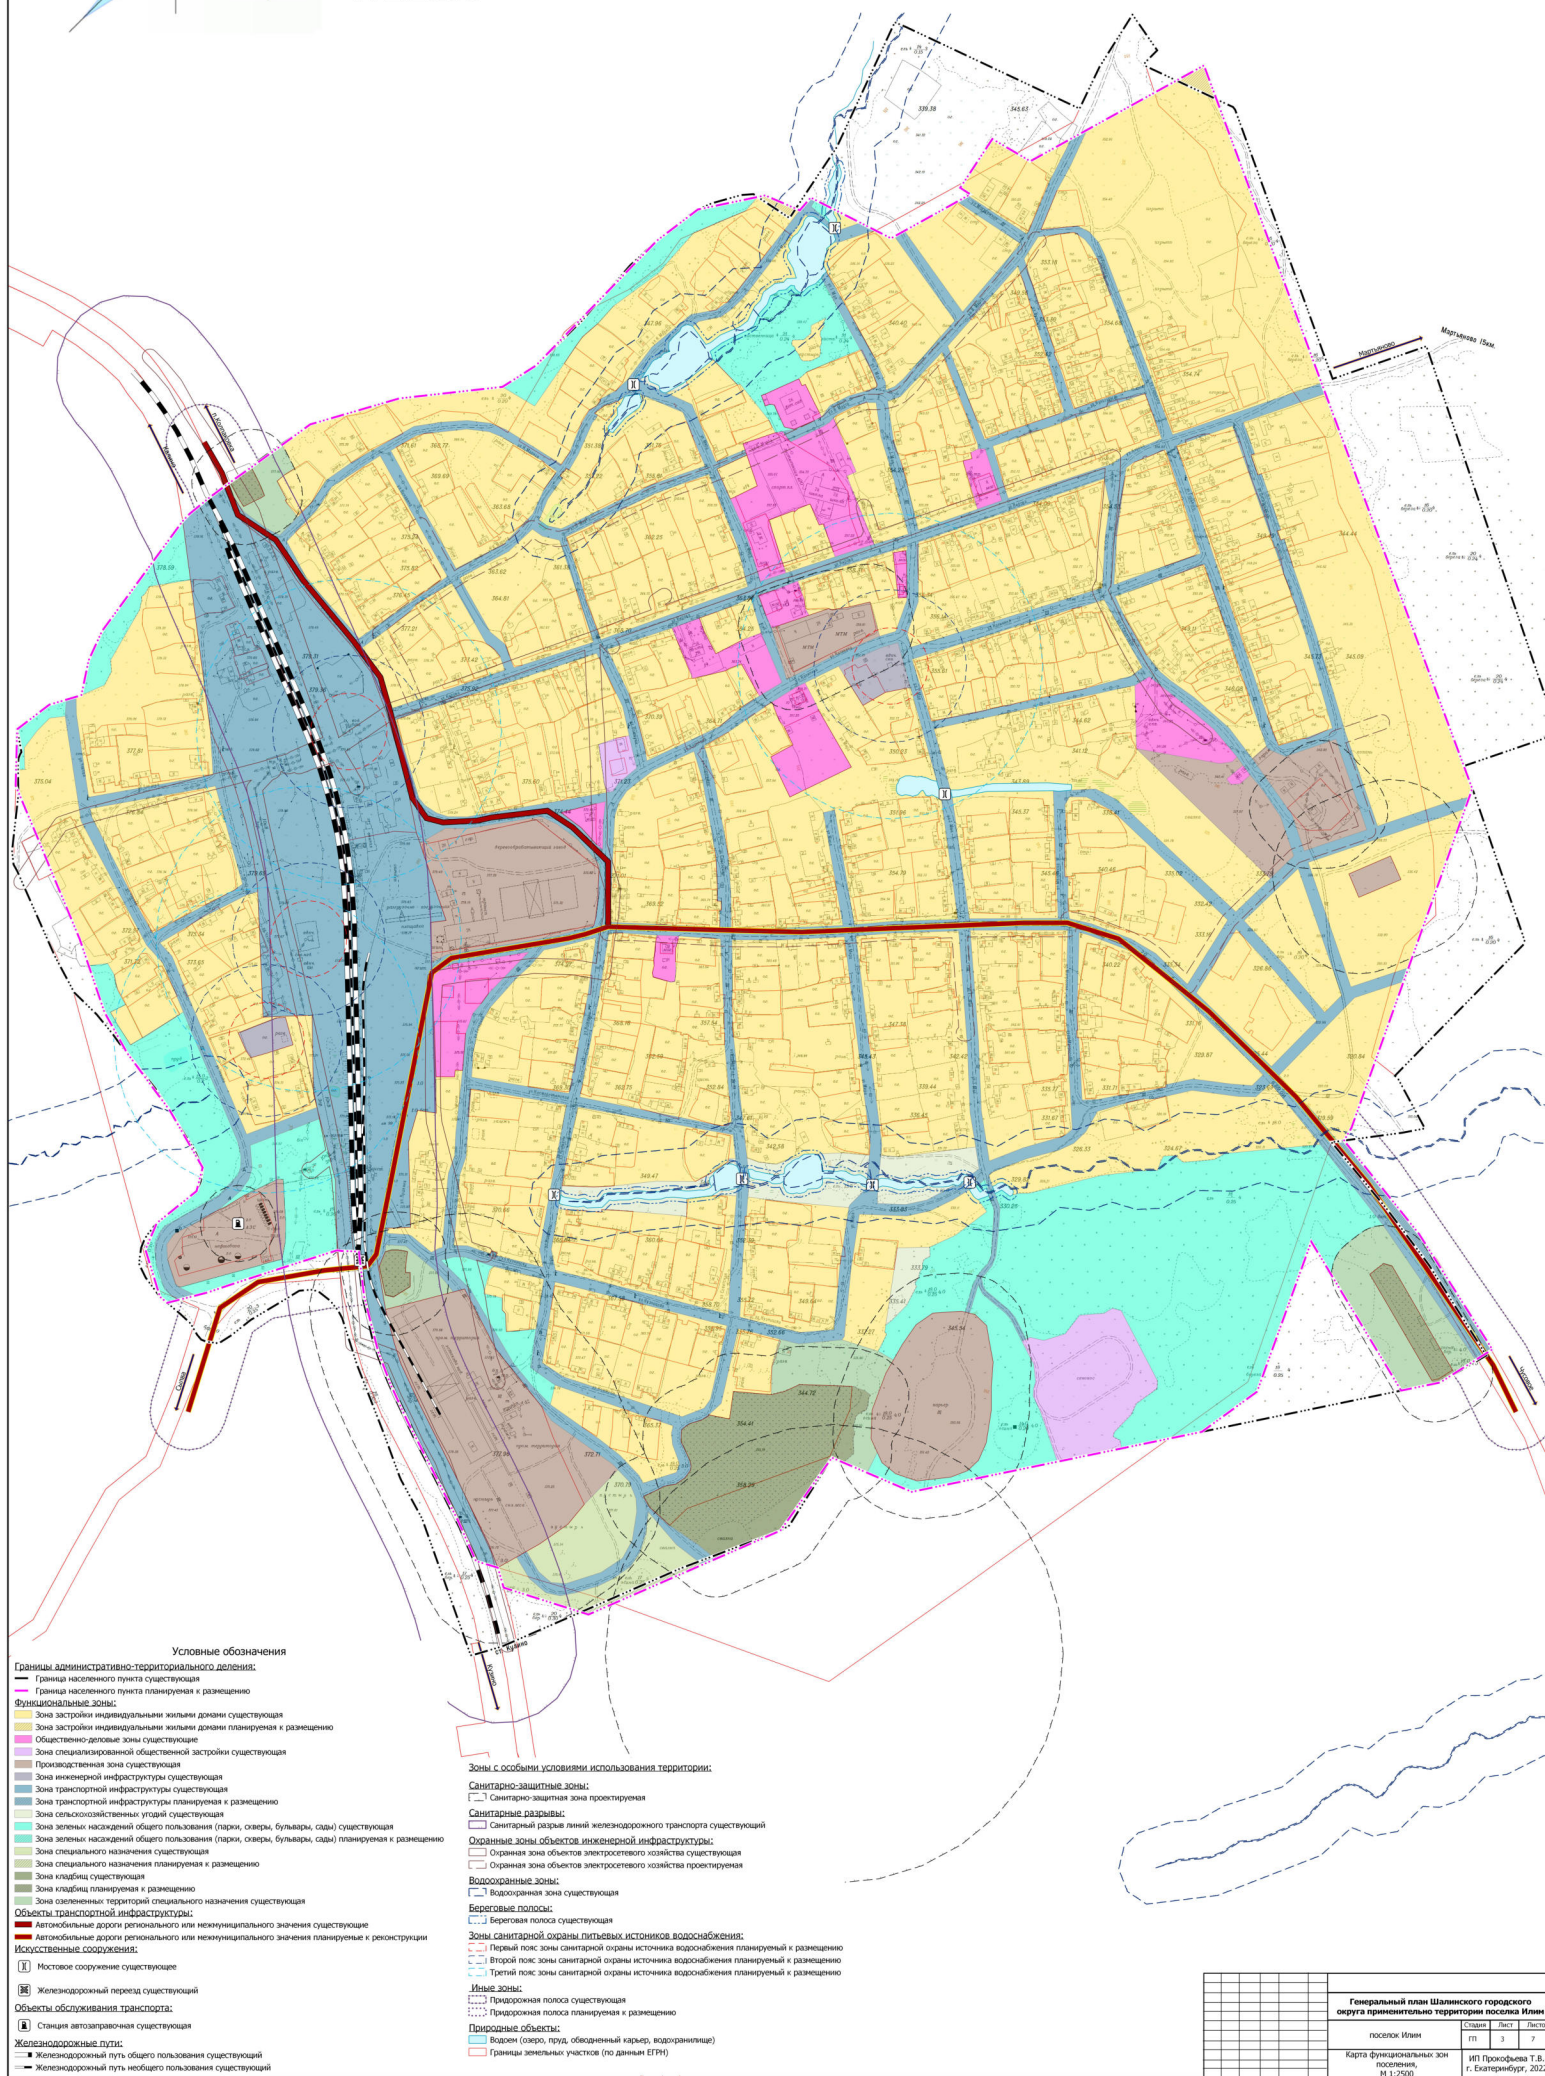

ШАЛИНСКИЙ ГОРОДСКОЙ ОКРУГ, п. ИЛИМ ГЕНЕРАЛЬНЫЙ ПЛАН. КАРТА ФУНКЦИОНАЛЬНЫХ ЗОН ПОСЕЛЕНИЯ М 1:2500



Генеральный план Шалинского городского округа применительно к территории поселка Илим			
поселок Илим			
Состав	Лист	Листа	
гп	3	7	
Карта функциональных зон поселения, М 1:2500.			
ИП Прокофьев Т.В. г. Екатеринбург, 2022			
Формат 1185x841			