




# ШАЛИНСКИЙ ГОРОДСКОЙ ОКРУГ, п. ИЛИМ ГЕНЕРАЛЬНЫЙ ПЛАН. КАРТА ИНЖЕНЕРНОЙ ИНФРАСТРУКТУРЫ И ИНЖЕНЕРНОГО БЛАГОУСТРОЙСТВА М 1:2500

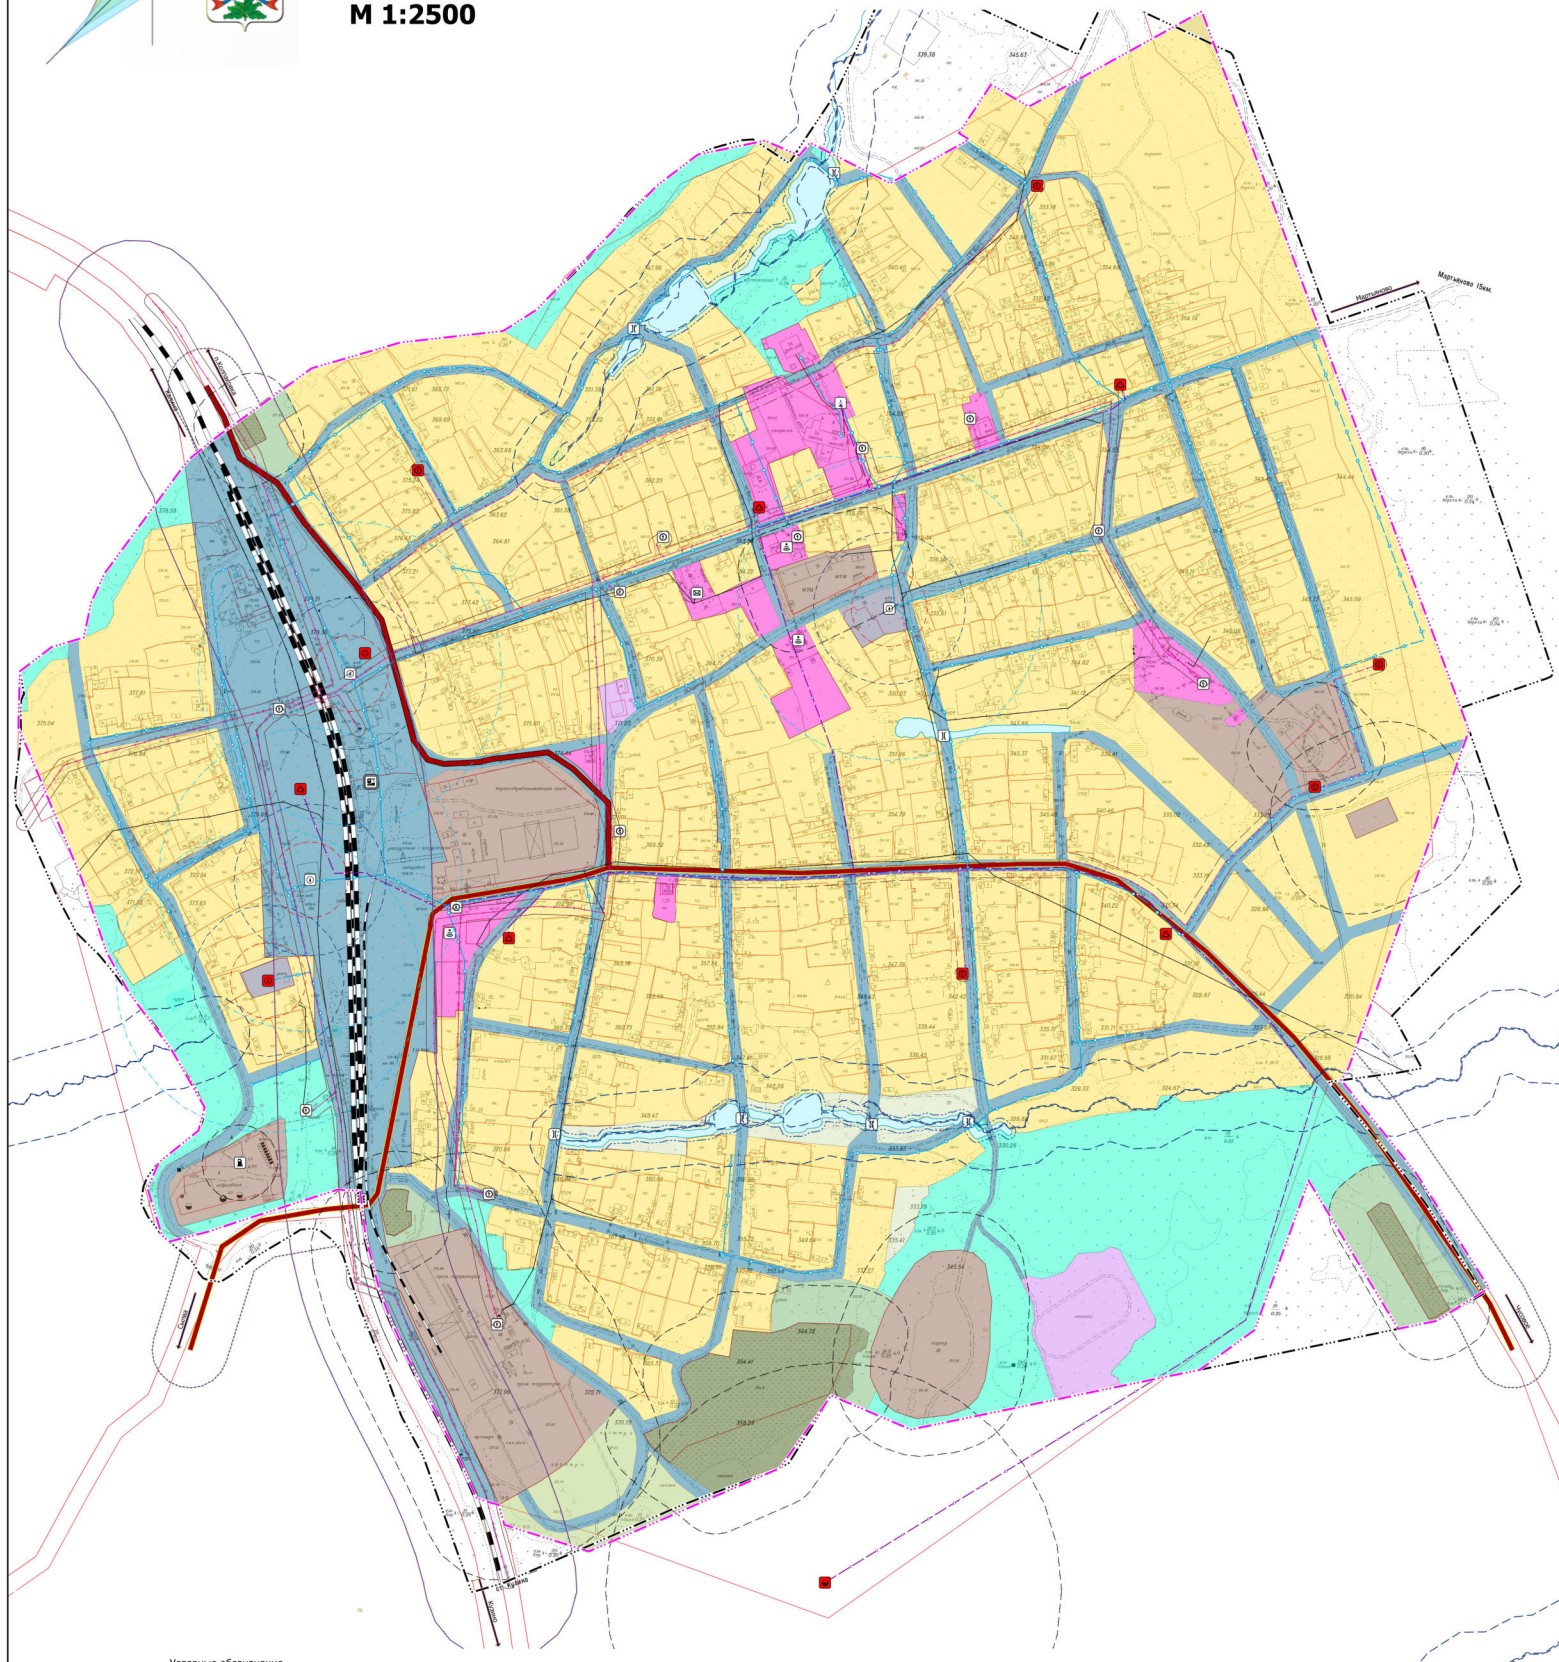

## Условные обозначения

- Границы административно-территориального деления:**  
— Граница населенного пункта существующая  
— Граница населенного пункта планируемая к размещению
- Функциональные зоны:**  
— Зона застройки индивидуальными жилыми домами существующая  
— Зона застройки индивидуальными жилыми домами планируемая к размещению  
— Общественно-деловые зоны существующие  
— Зона специализированной общественной застройки существующая  
— Производственная зона существующая  
— Зона инженерной инфраструктуры существующая  
— Зона транспортной инфраструктуры существующая  
— Зона транспортной инфраструктуры планируемая к размещению  
— Зона сельскохозяйственных угодий существующая  
— Зона зеленых насаждений общего пользования (парки, скверы, бульвары, сады) существующая  
— Зона зеленых насаждений общего пользования (парки, скверы, бульвары, сады) планируемая к размещению  
— Зона специального назначения существующая  
— Зона специального назначения планируемая к размещению  
— Зона кладбища существующая  
— Зона кладбища планируемая к размещению  
— Зона озелененных территорий специального назначения существующая
- Объекты транспортной инфраструктуры:**  
— Автомобильные дороги регионального или некоммунального значения существующие  
— Автомобильные дороги регионального или некоммунального значения планируемые к реконструкции  
— Железнодорожные пути:  
— Железнодорожный путь общего пользования существующий  
— Железнодорожный путь местного пользования существующий
- Искусственные сооружения:**  
— [1] Ностовое сооружение существующее  
— [2] Железнодорожный переезд существующий
- Объекты транспорта:**  
— [3] Станция автозаправочная существующая

- Объекты трубопроводного транспорта и инженерной инфраструктуры**
- Электрические подстанции:**  
— [4] Трансформаторная подстанция (ТП) существующая  
— [5] Трансформаторная подстанция (ТП) проектируемая
- Объекты водоснабжения:**  
— [6] Резервуар планируемый  
— [7] Артезианская скважина существующая  
— [8] Артезианская скважина проектируемая
- Объекты теплоснабжения:**  
— [9] Источник тепловой энергии существующий
- Объекты связи:**  
— [10] Базовая станция существующая  
— [11] Объекты почтовой связи существующие
- Объекты добычи и транспортировки газа:**  
— [12] Газораспределительная станция (ГРС) проектируемая  
— [13] Газонаполнительная станция (ГНС) СПГ планируемая к размещению
- Линии связи:**  
— [14] Линия связи существующая

- Линии электропередачи (ЛЭП):**  
— [15] ЛЭП 10-10 кВ существующая  
— [16] ЛЭП 10-10 кВ планируемая к размещению
- Распределительные трубопроводы для транспортировки газа:**  
— [17] Газопровод распределительный среднего давления проектируемый
- Сети теплоснабжения:**  
— [18] Теплотрасса распределительная (квартальная) существующая
- Сети водоснабжения:**  
— [19] Водопровод существующий  
— [20] Водопровод проектируемый

- Зоны с особыми условиями использования территории:**  
**Санитарно-защитные зоны:**  
— [21] Санитарно-защитная зона проектируемая
- Санитарные разрывы:**  
— [22] Санитарный разрыв линий железнодорожного транспорта существующий
- Охраняемые зоны объектов инженерной инфраструктуры:**  
— [23] Охраняемая зона объектов электросетевого хозяйства существующая  
— [24] Охраняемая зона объектов электросетевого хозяйства проектируемая
- Водоохраняемые зоны:**  
— [25] Водоохраняемая зона существующая
- Береговые полосы:**  
— [26] Береговая полоса существующая
- Зоны санитарной охраны питьевого водоснабжения:**  
— [27] Первый пояс зоны санитарной охраны источника водоснабжения планируемый к размещению  
— [28] Второй пояс зоны санитарной охраны источника водоснабжения планируемый к размещению  
— [29] Третий пояс зоны санитарной охраны источника водоснабжения планируемый к размещению
- Иные зоны:**  
— [30] Придорожная полоса существующая  
— [31] Придорожная полоса планируемая к размещению
- Природные объекты:**  
— [32] Ворон (сквер, пруд, обводненный карьер, водохранилище)

| Генеральный план Шалинского городского округа<br>наименование территории поселка Илим |         |      |        |
|---------------------------------------------------------------------------------------|---------|------|--------|
| поселок Илим                                                                          |         |      |        |
| Карту инженерной инфра- и инженерного благоустройства, М 1:2500                       | Сторона | Лист | Листов |
|                                                                                       | Ю       | 6    | 7      |

ИП Прокофьев Т.В., Екатеринбург, 2022  
Формат 118x84