


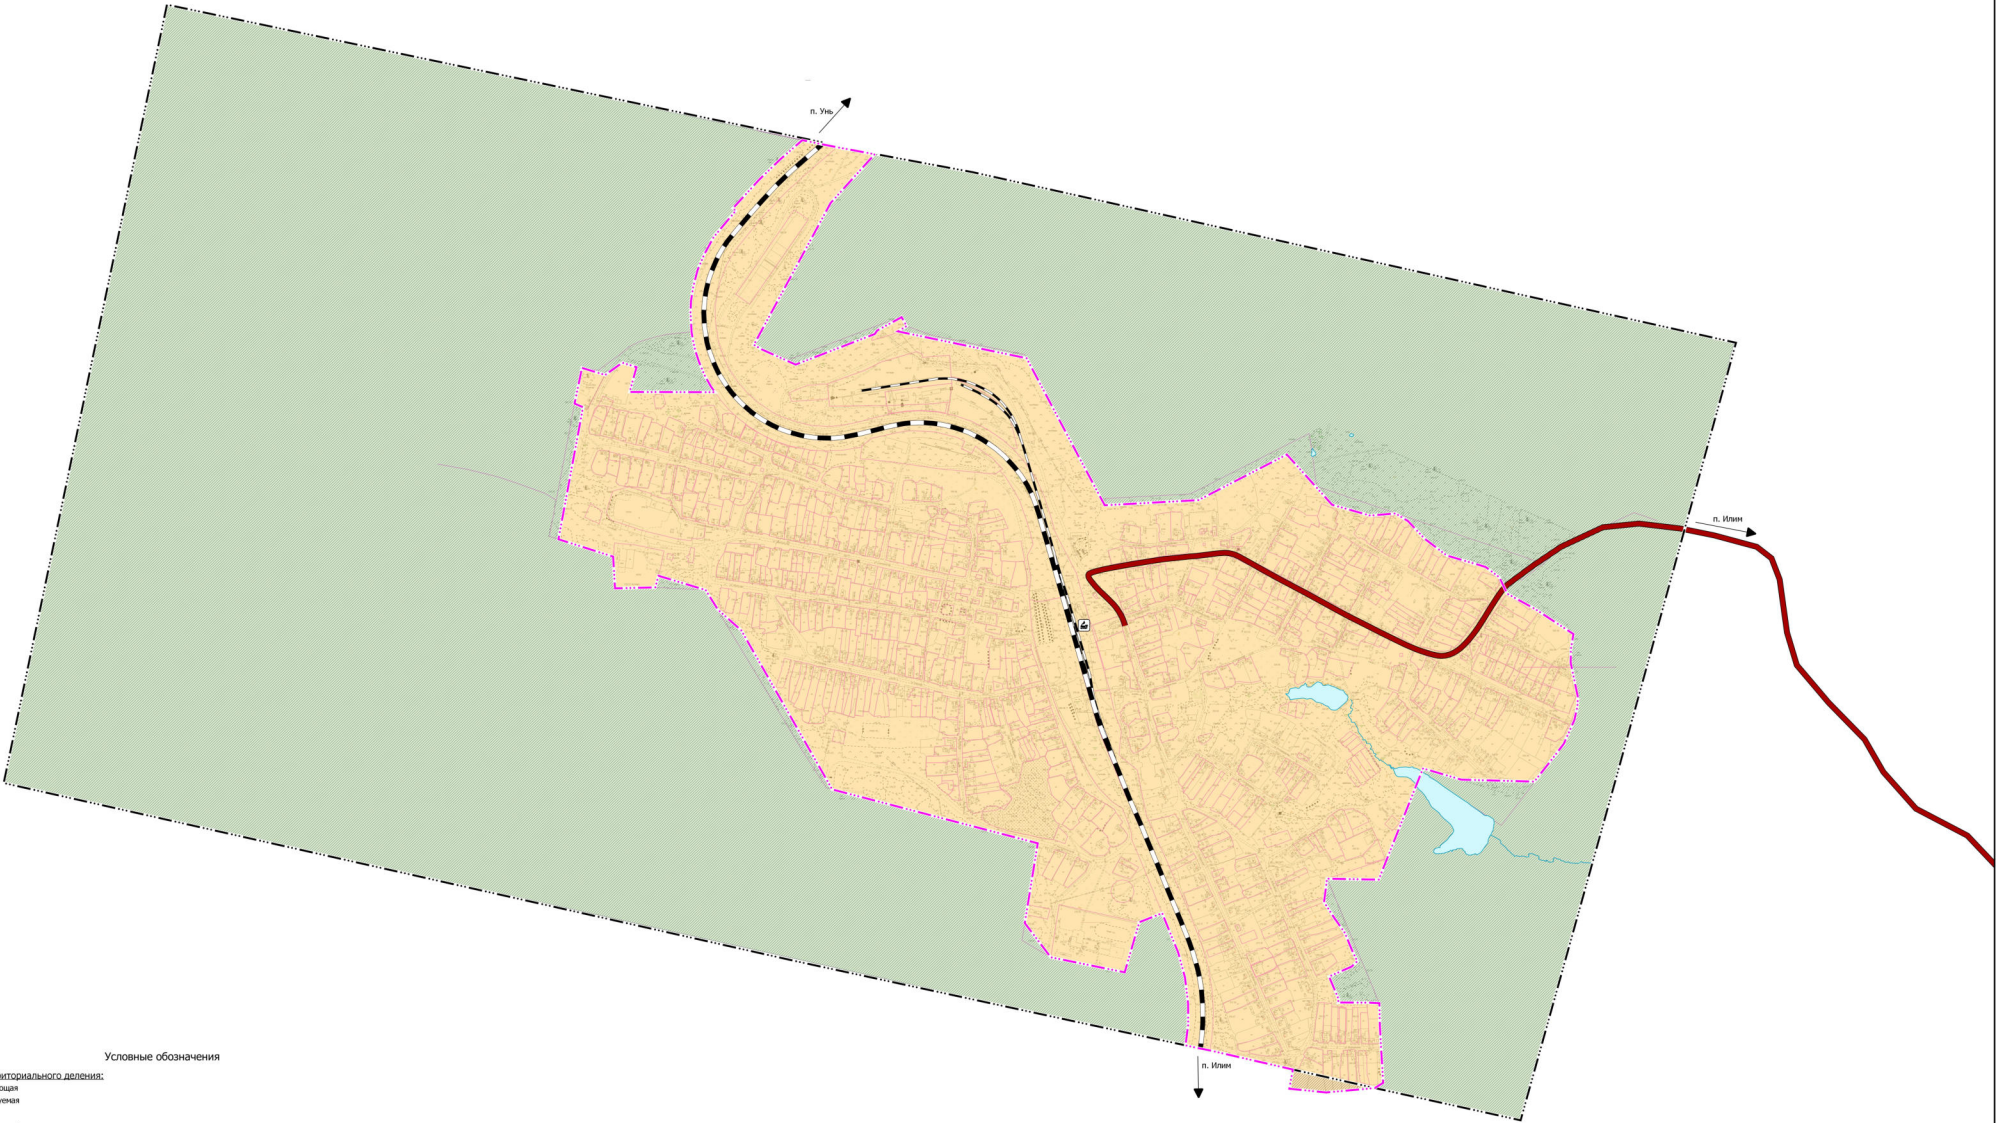

ШАЛИНСКИЙ ГОРОДСКОЙ ОКРУГ, п.КОЛПАКОВКА
ГЕНЕРАЛЬНЫЙ ПЛАН.
Карта границ населенных пунктов (в том числе границ образуемых населенных пунктов)
М 1:5000



Условные обозначения

- Границы единиц административно-территориального деления:
- Граница населенного пункта существующая
 - - - Граница населенного пункта проектируемая
- Земельно-кадастровые:
- Желтый цвет - Земли населенных пунктов (существующие)
 - Оранжевый цвет - Земли населенных пунктов (планируемые к размещению)
 - Зеленый цвет - Земли лесного фонда (планируемые к размещению)
- Объекты транспортной инфраструктуры:
- Красная линия - Автомобильные дороги регионального или межмуниципального значения существующие
- Объекты железнодорожного транспорта:
- Черная линия с поперечными штрихами - Железнодорожный путь общего пользования существующий
 - Черная линия с поперечными штрихами - Железнодорожный путь не общего пользования существующий
- Поверхностные воды:
- Синий цвет - Водоемы (озера, пруды, обводненные карьеры, водохранилища)
 - Розовый цвет - Границы земельных участков, сведения о которых внесены в ЕГРН

Генеральный план Шалинского городского округа применительно территории поселения Колпаковка			
поселение Колпаковка		Страница	Лист
Карта границ населенных пунктов		11	2
М 1:5000		7	7
ИП Прокофьева Т.В. г. Екатеринбург, 2021		серия А0	