





ШАЛИНСКИЙ ГОРОДСКОЙ ОКРУГ, п.КОЛПАКОВКА
ГЕНЕРАЛЬНЫЙ ПЛАН.
Карта зон с особыми условиями использования территории
М 1:5000

Граница участка недр Кедровский М 1:200000

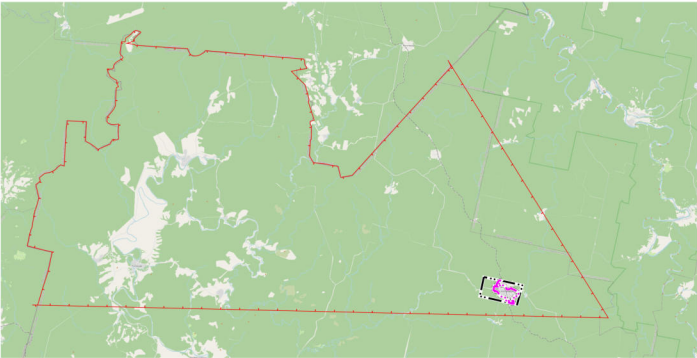

Условные обозначения:
— граница поселения Колпаковка
— граница населенного пункта существующая
— граница населенного пункта планируемая к размещению
— Участки недр, предоставленных для добычи полезных ископаемых, а также в целях, не связанных с их добычей
Границы участков недр:
— Лицензионные участки

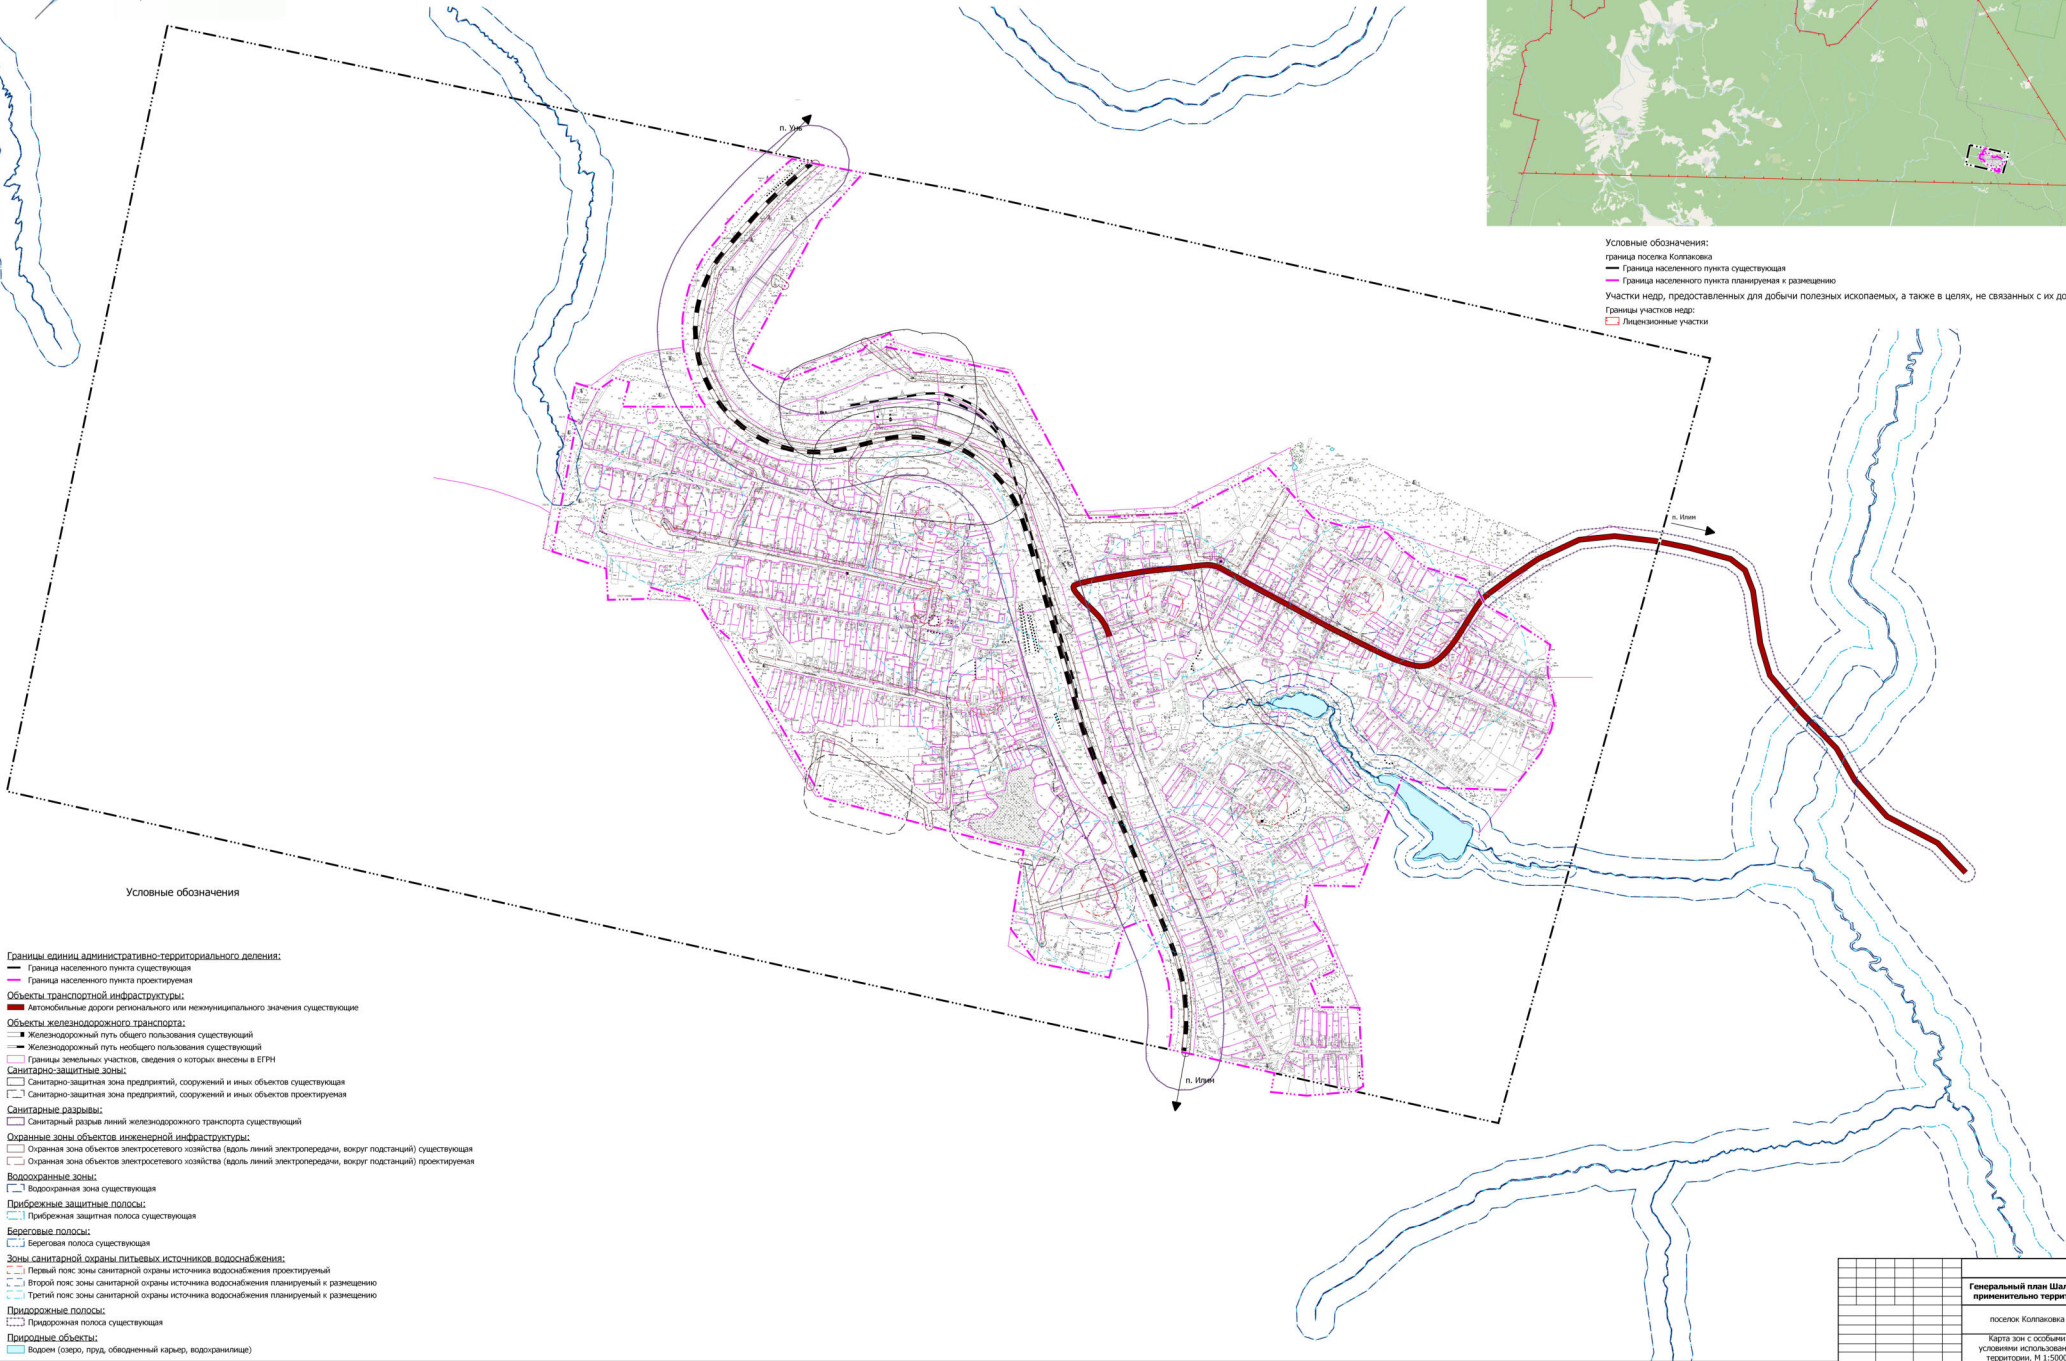

Генеральный план Шалинского городского округа применительно территории поселения Колпаковка			
поселок Колпаковка	Страница	Лист	Листов
М 1:5000	1	2	2
Карта зон с особыми условиями использования территории, М 1:5000			
ИП Прокофьев Т.В. г. Екатеринбург, 2023			
Формат А0			