


ШАЛИНСКИЙ ГОРОДСКОЙ ОКРУГ, п.КОЛПАКОВКА

ГЕНЕРАЛЬНЫЙ ПЛАН.

Карта инженерной инфраструктуры и инженерного благоустройства

М 1:5000

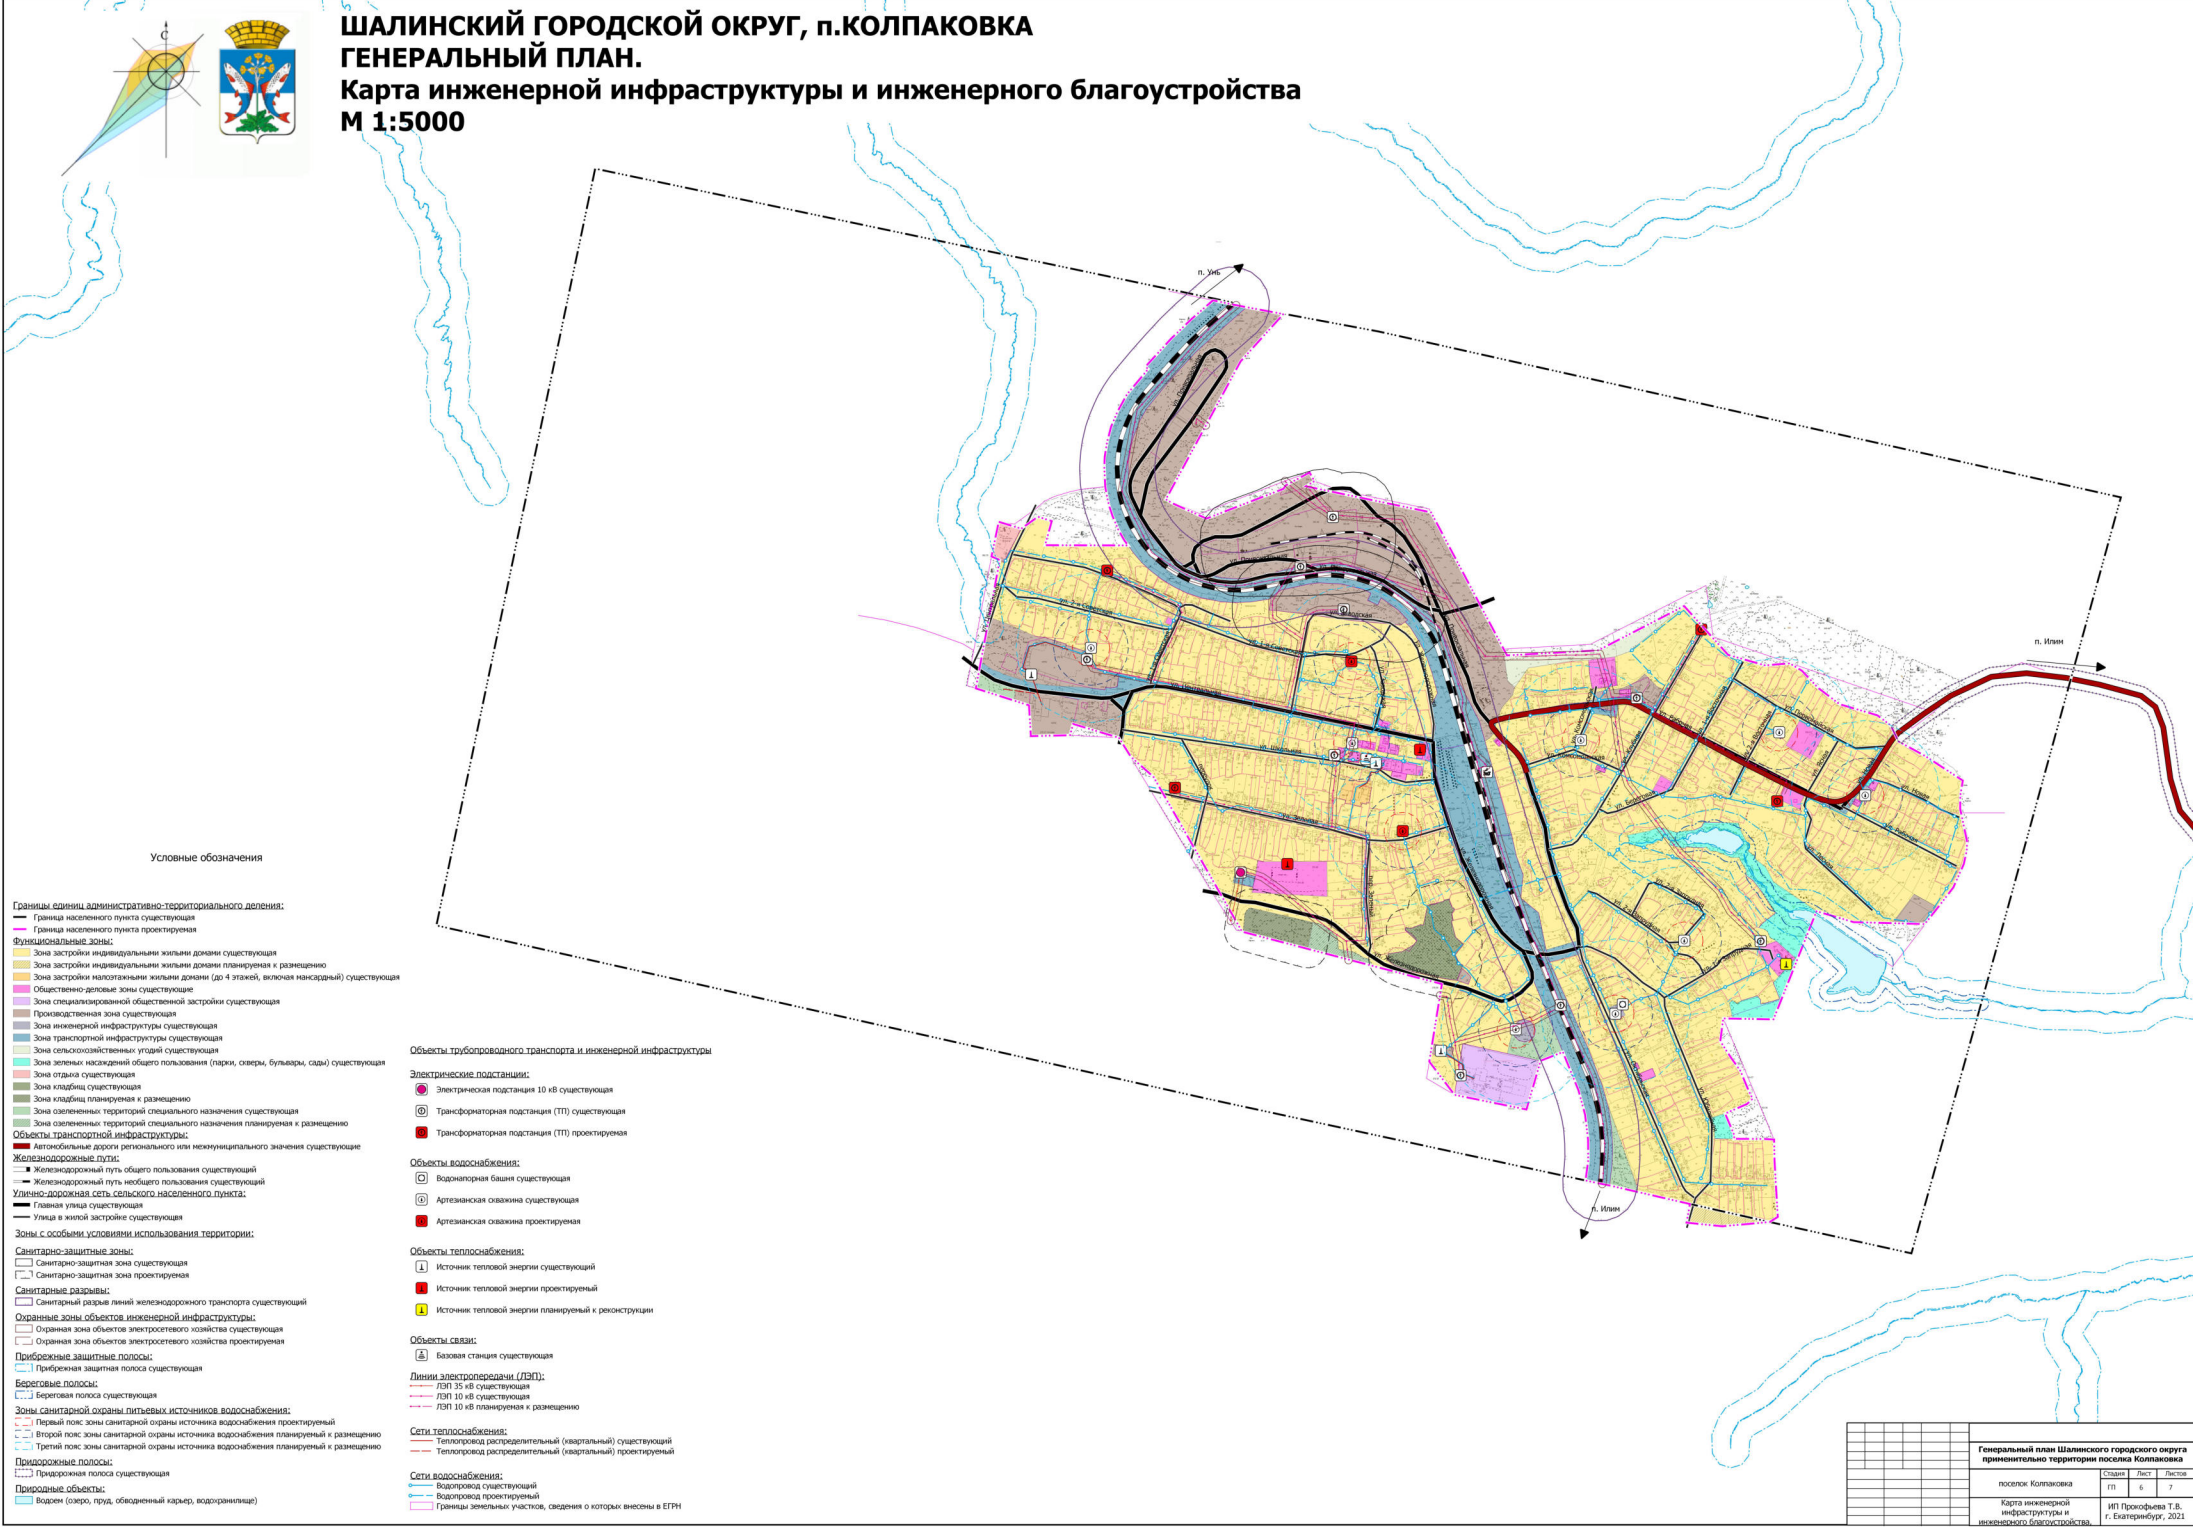

- Границы единицы административно-территориального деления:**
- Граница населенного пункта существующая
 - Граница населенного пункта проектируемая
- Функциональные зоны:**
- Зона застройки индивидуальными жилыми домами существующая
 - Зона застройки индивидуальными жилыми домами планируемая к разнесению
 - Зона застройки многоквартирными жилыми домами (до 4 этажей, включая мансарды) существующая
 - Общественно-деловые зоны существующие
 - Зона специализированной общественной застройки существующая
 - Производственная зона существующая
 - Зона инженерной инфраструктуры существующая
 - Зона транспортной инфраструктуры существующая
 - Зона сельскохозяйственных угодий существующая
 - Зона зеленых насаждений общего пользования (парки, озера, бульвары, сады) существующая
 - Зона отдыха существующая
 - Зона кладбищ существующая
 - Зона кладбищ планируемая к разнесению
 - Зона озелененных территорий специального назначения существующая
 - Зона озелененных территорий специального назначения планируемая к разнесению
- Объекты транспортной инфраструктуры:**
- Автомобильные дороги регионального или неинициального значения существующие
 - Железнодорожные пути:**
 - Железнодорожный путь общего пользования существующий
 - Железнодорожный путь местного пользования существующий
 - Улично-дорожная сеть сельского населенного пункта:**
 - Главная улица существующая
 - Улица в жилой застройке существующая
- Зоны с особыми условиями использования территории:**
- Санитарно-защитные зоны:**
- Санитарно-защитная зона существующая
 - Санитарно-защитная зона проектируемая
- Санитарные разрывы:**
- Санитарный разрыв линий железнодорожного транспорта существующий
- Охранные зоны объектов инженерной инфраструктуры:**
- Охранная зона объектов электросетевого хозяйства существующая
 - Охранная зона объектов электросетевого хозяйства проектируемая
- Прибрежные защитные полосы:**
- Прибрежная защитная полоса существующая
- Береговые полосы:**
- Береговая полоса существующая
- Зоны санитарной охраны питьевого источника водоснабжения:**
- Первый пояс зоны санитарной охраны источника водоснабжения проектируемый
 - Второй пояс зоны санитарной охраны источника водоснабжения планируемый к разнесению
 - Третий пояс зоны санитарной охраны источника водоснабжения планируемый к разнесению
- Придорожные полосы:**
- Придорожная полоса существующая
- Природные объекты:**
- Водоем (озеро, пруд, обводненный карьер, водохранилище)

Объекты трубопроводного транспорта и инженерной инфраструктуры

- Электрические подстанции:**
- Электрическая подстанция 10 кВ существующая
 - Трансформаторная подстанция (ТП) существующая
 - Трансформаторная подстанция (ТП) проектируемая

- Объекты водоснабжения:**
- Водонапорная башня существующая
 - Артезианская скважина существующая
 - Артезианская скважина проектируемая

- Объекты теплоснабжения:**
- Источник тепловой энергии существующий
 - Источник тепловой энергии проектируемый
 - Источник тепловой энергии планируемый к реконструкции

- Объекты связи:**
- Базовая станция существующая
- Линии электропередачи (ЛЭП):**
- ЛЭП 220 кВ существующая
 - ЛЭП 110 кВ существующая
 - ЛЭП 110 кВ планируемая к разнесению

- Сети теплоснабжения:**
- Теплопровод распределительный (квартирный) существующий
 - Теплопровод распределительный (квартирный) проектируемый

- Сети водоснабжения:**
- Водопровод существующий
 - Водопровод проектируемый
 - Границы земельных участков, сведения о которых внесены в ЕГРН

Генеральный план Шалинского городского округа применительно территории поселка Колпаковка			
поселок Колпаковка	Страница	Лист	Листов
Карта инженерной инфраструктуры и инженерного благоустройства	11	6	7
ИП Прокофьева Т.В., г. Екатеринбург, 2021			
Формат А0			