




ШАЛИНСКИЙ ГОРОДСКОЙ ОКРУГ, п. САРГА
ГЕНЕРАЛЬНЫЙ ПЛАН.
Карта границ населенных пунктов (в том числе границ образуемых населенных пунктов)
М 1:5000

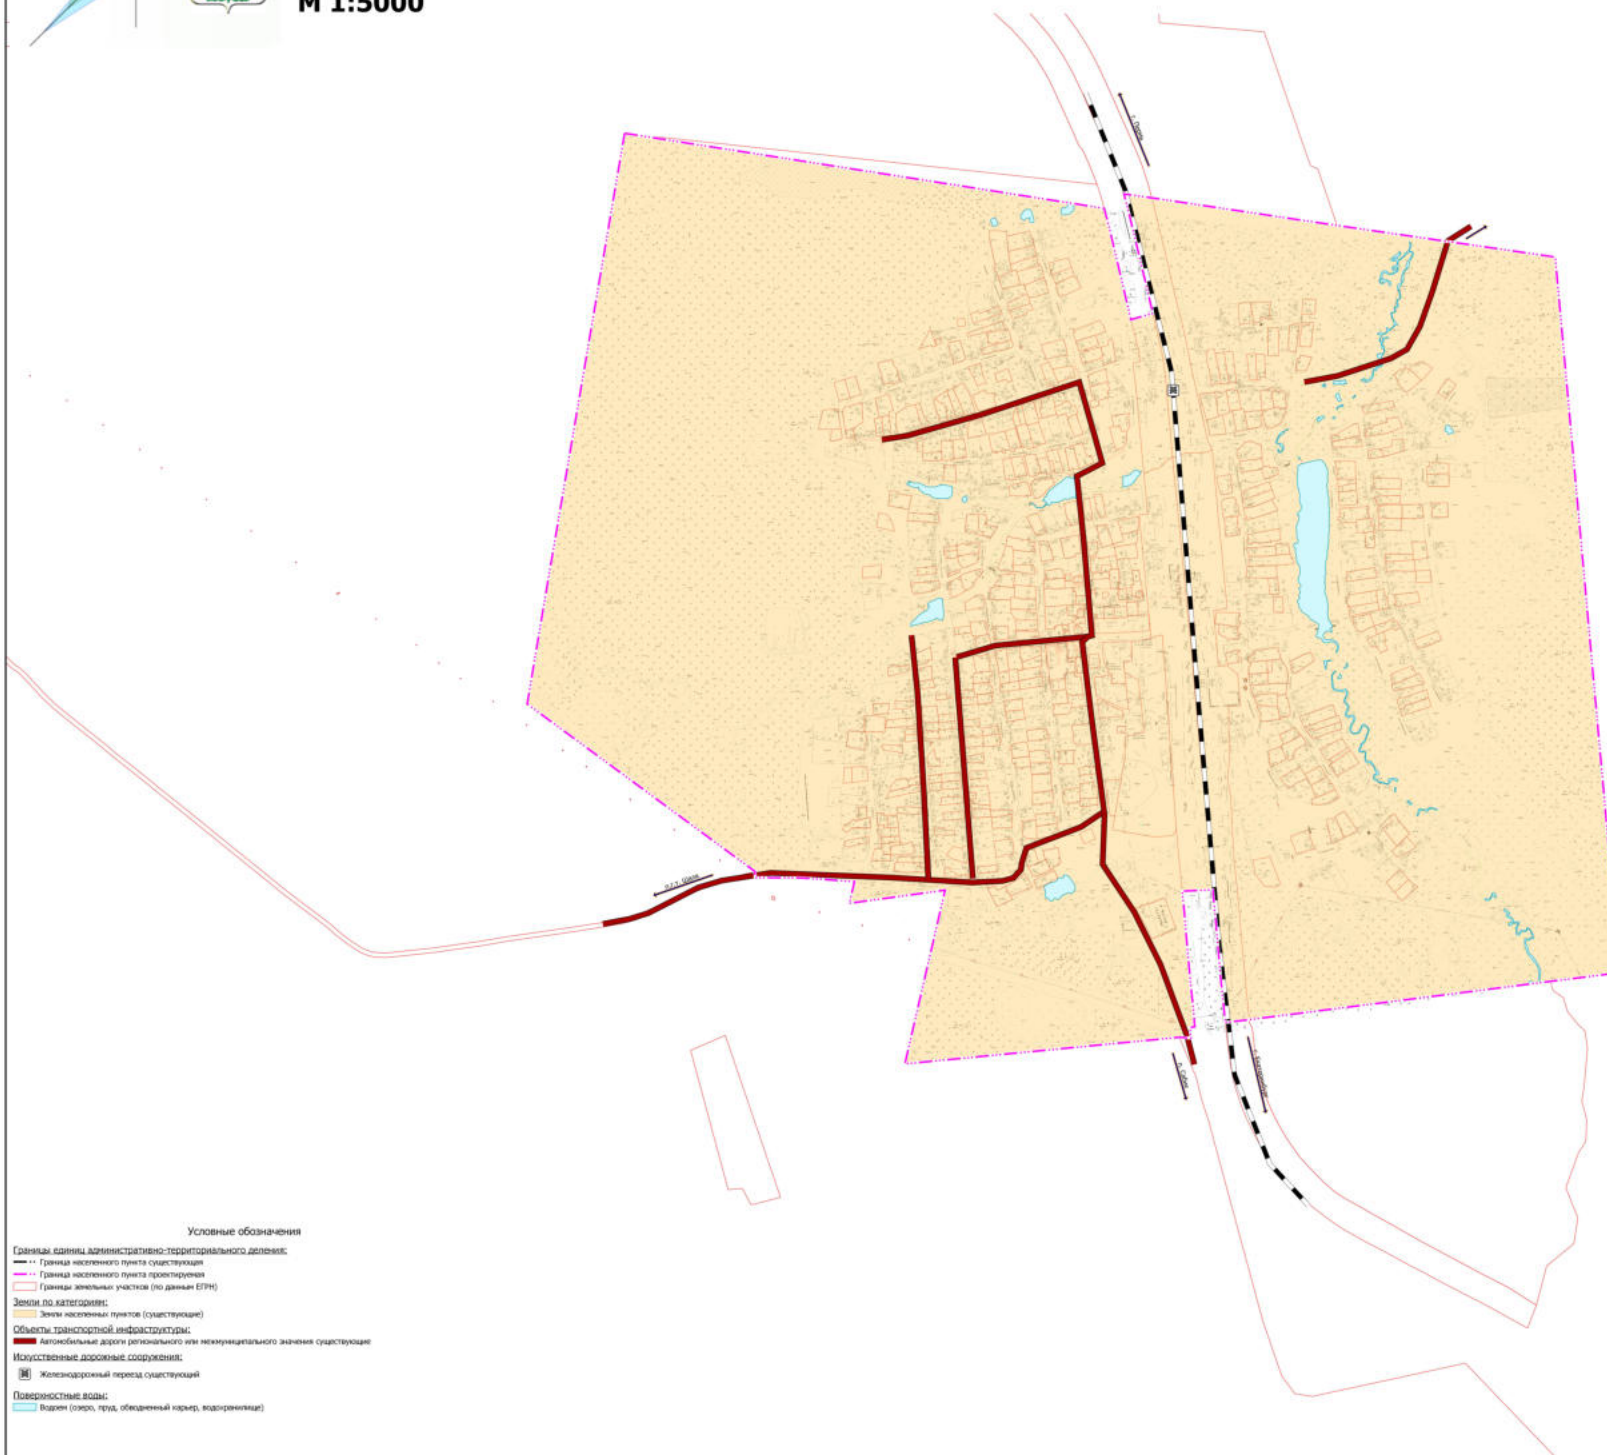

Условные обозначения

Границы, единицы административно-территориального деления:

- Граница населенного пункта существующая
- Граница населенного пункта проектируемая
- Границы земельных участков (по данным ЕГРН)

Земли по категориям:

- Земли населенных пунктов (существующие)

Объекты транспортной инфраструктуры:

- Автомобильные дороги регионального или межмуниципального значения существующие

Искусственные дорожные сооружения:

- Железнодорожный переезд существующий

Поверхностные воды:

- Водоем (озеро, пруд, общенный карьер, водохранилище)

Генеральный план Шалинского городского округа применительно к территории поселения Сарга			
поселение Сарга	содержит	лист	№ 2
	ит	2	2
Карта границ населенных пунктов		ИП Прокофьев Т.В., г. Екатеринбург, 2022	
М 1:5000		Формат А0	