




ШАЛИНСКИЙ ГОРОДСКОЙ ОКРУГ, п.САРГА ГЕНЕРАЛЬНЫЙ ПЛАН. КАРТА ИНЖЕНЕРНОЙ ИНФРАСТРУКТУРЫ И ИНЖЕНЕРНОГО БЛАГОУСТРОЙСТВА М 1:2500

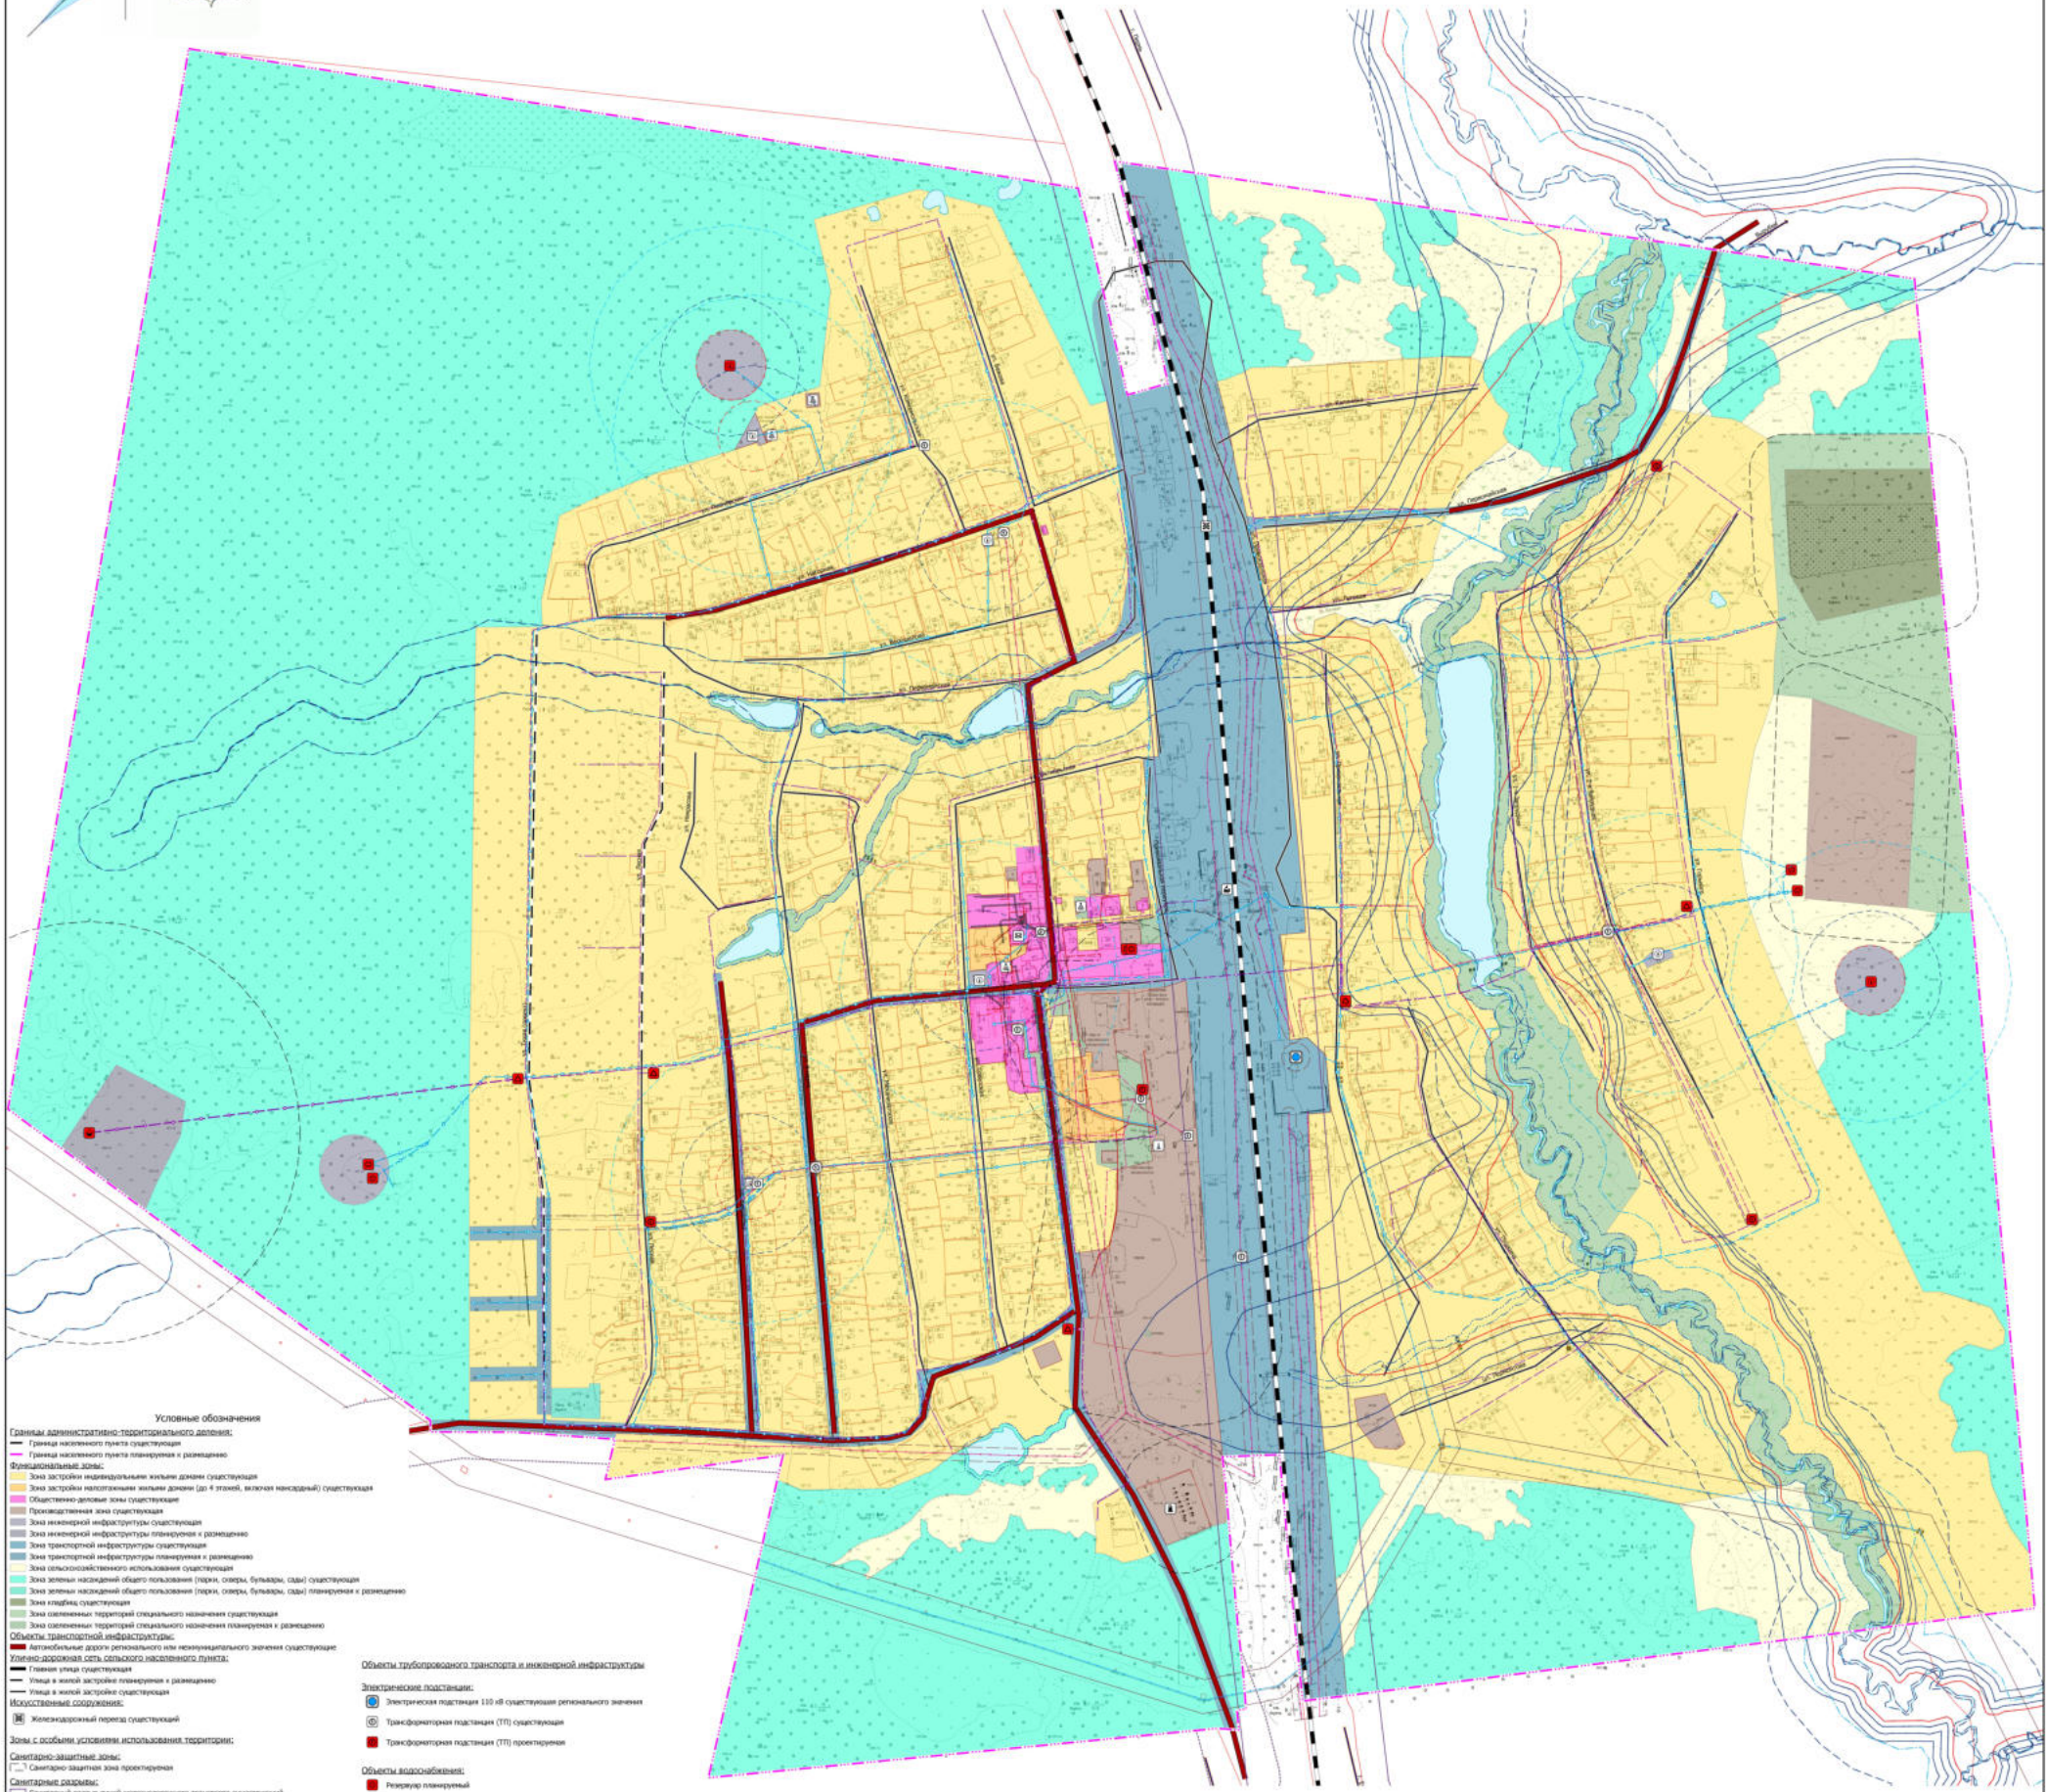

- Условные обозначения**
- Границы административно-территориального деления:
— Границы населенного пункта существующая
— Границы населенного пункта планируемая к размещению
Функциональные зоны:
— Зона застройки индивидуальными жилыми домами существующая
— Зона застройки индивидуальными жилыми домами (до 4 эт.ж), включая многоквартирные существующая
— Общественно-деловая зона существующая
— Производственная зона существующая
— Зона инженерной инфраструктуры существующая
— Зона инженерной инфраструктуры планируемая к размещению
— Зона транспортной инфраструктуры существующая
— Зона транспортной инфраструктуры планируемая к размещению
— Зона рекреационного использования существующая
— Зона земель населенного пункта (парки, скверы, бульвары, сады) существующая
— Зона земель населенного пункта (парки, скверы, бульвары, сады) планируемая к размещению
— Зона складов существующая
— Зона складов планируемая к размещению
— Зона складов существующая
— Зона складов планируемая к размещению
Объекты транспортной инфраструктуры:
— Автомобильные дороги регионального или межмуниципального значения существующая
— Улицы в жилой застройке планируемая к размещению
— Улицы в жилой застройке существующая
Искусственные сооружения:
— Железнодорожный переезд существующий
- Зоны с особыми условиями использования территорий:**
Санитарно-защитные зоны:
— Санитарно-защитная зона проектируемая
Санитарные разрывы:
— Санитарный разрыв линий железнодорожного транспорта существующий
Охраняемые зоны объектов инженерной инфраструктуры:
— Охранная зона объектов электросетевого хозяйства существующая
— Охранная зона объектов электросетевого хозяйства проектируемая
Водооградные зоны:
— Водооградная зона существующая
Прибрежные защитные полосы:
— Прибрежная защитная полоса существующая
Береговые полосы:
— Береговая полоса существующая
Зоны санитарной охраны источников водоснабжения:
— Первый пояс: зона санитарной охраны источника водоснабжения планируемый к размещению
— Второй пояс: зона санитарной охраны источника водоснабжения планируемый к размещению
— Третий пояс: зона санитарной охраны источника водоснабжения планируемый к размещению
Зоны озеленения и оздоровления:
— Зона озеленения существующая
— Зона озеленения планируемая к размещению
Парковые объекты:
— Парки (парки, скверы, бульвары, сады) существующая
— Парки (парки, скверы, бульвары, сады) планируемая к размещению
Иные зоны:
— Прибрежная полоса существующая

- Объекты трубопроводного транспорта и инженерной инфраструктуры**
- Электроснабжение:**
— Электрическая подстанция 110 кВ существующая регионального значения
— Трансформаторная подстанция (ТТ) проектируемая
— Трансформаторная подстанция (ТТ) существующая
Объекты водоснабжения:
— Резервуар планируемый
— Артезианская скважина существующая
— Артезианская скважина проектируемая
Объекты теплоснабжения:
— Источники тепловой энергии существующий
Объекты связи:
— Базовая станция существующая
— Объекты линейной связи существующая
— Газопроводная станция (ГЭС) проектируемая
— Газопроводная станция (ГЭС) существующая
Объекты добычи и транспортировки газа:
— Газопроводная станция (ГЭС) проектируемая
— Газопроводная станция (ГЭС) существующая
Линии связи:
— Линия связи существующая
— Линия связи проектируемая
— Линейно-кабельное сооружение связи существующая

- Линии электропередачи (ЛЭП):**
— ЛЭП 110 кВ существующая
— ЛЭП 110 кВ существующая
— ЛЭП 110 кВ существующая
— ЛЭП 110 кВ существующая
— ЛЭП 110 кВ существующая
Распределительные трубопроводы для транспортировки газа:
— Газопровод распределительный высокого давления существующий к размещению
— Газопровод распределительный среднего давления проектируемый
— Газопровод распределительный низкого давления планируемый к размещению
Сети теплоснабжения:
— Теплотрасса распределительная (картальный) существующий
— Теплотрасса распределительная (картальный) проектируемый
Сети водоснабжения:
— Водопровод существующий
— Водопровод проектируемый
— Водопровод планируемый к размещению

Генеральный план Шалинского городского округа			
архитектурно-территориальный план поселка Сарга			
поселок Сарга			
Код	Лист	Рисунки	Лист
1	1	1	1
Карта инженерной инфраструктуры и инженерного благоустройства			
г. Екатеринбург, 2022			