




ШАЛИНСКИЙ ГОРОДСКОЙ ОКРУГ, п. САРГА
ГЕНЕРАЛЬНЫЙ ПЛАН. КОМПЛЕКСНАЯ ОЦЕНКА СОВРЕМЕННОГО
ИСПОЛЬЗОВАНИЯ ТЕРРИТОРИИ
М 1:2500

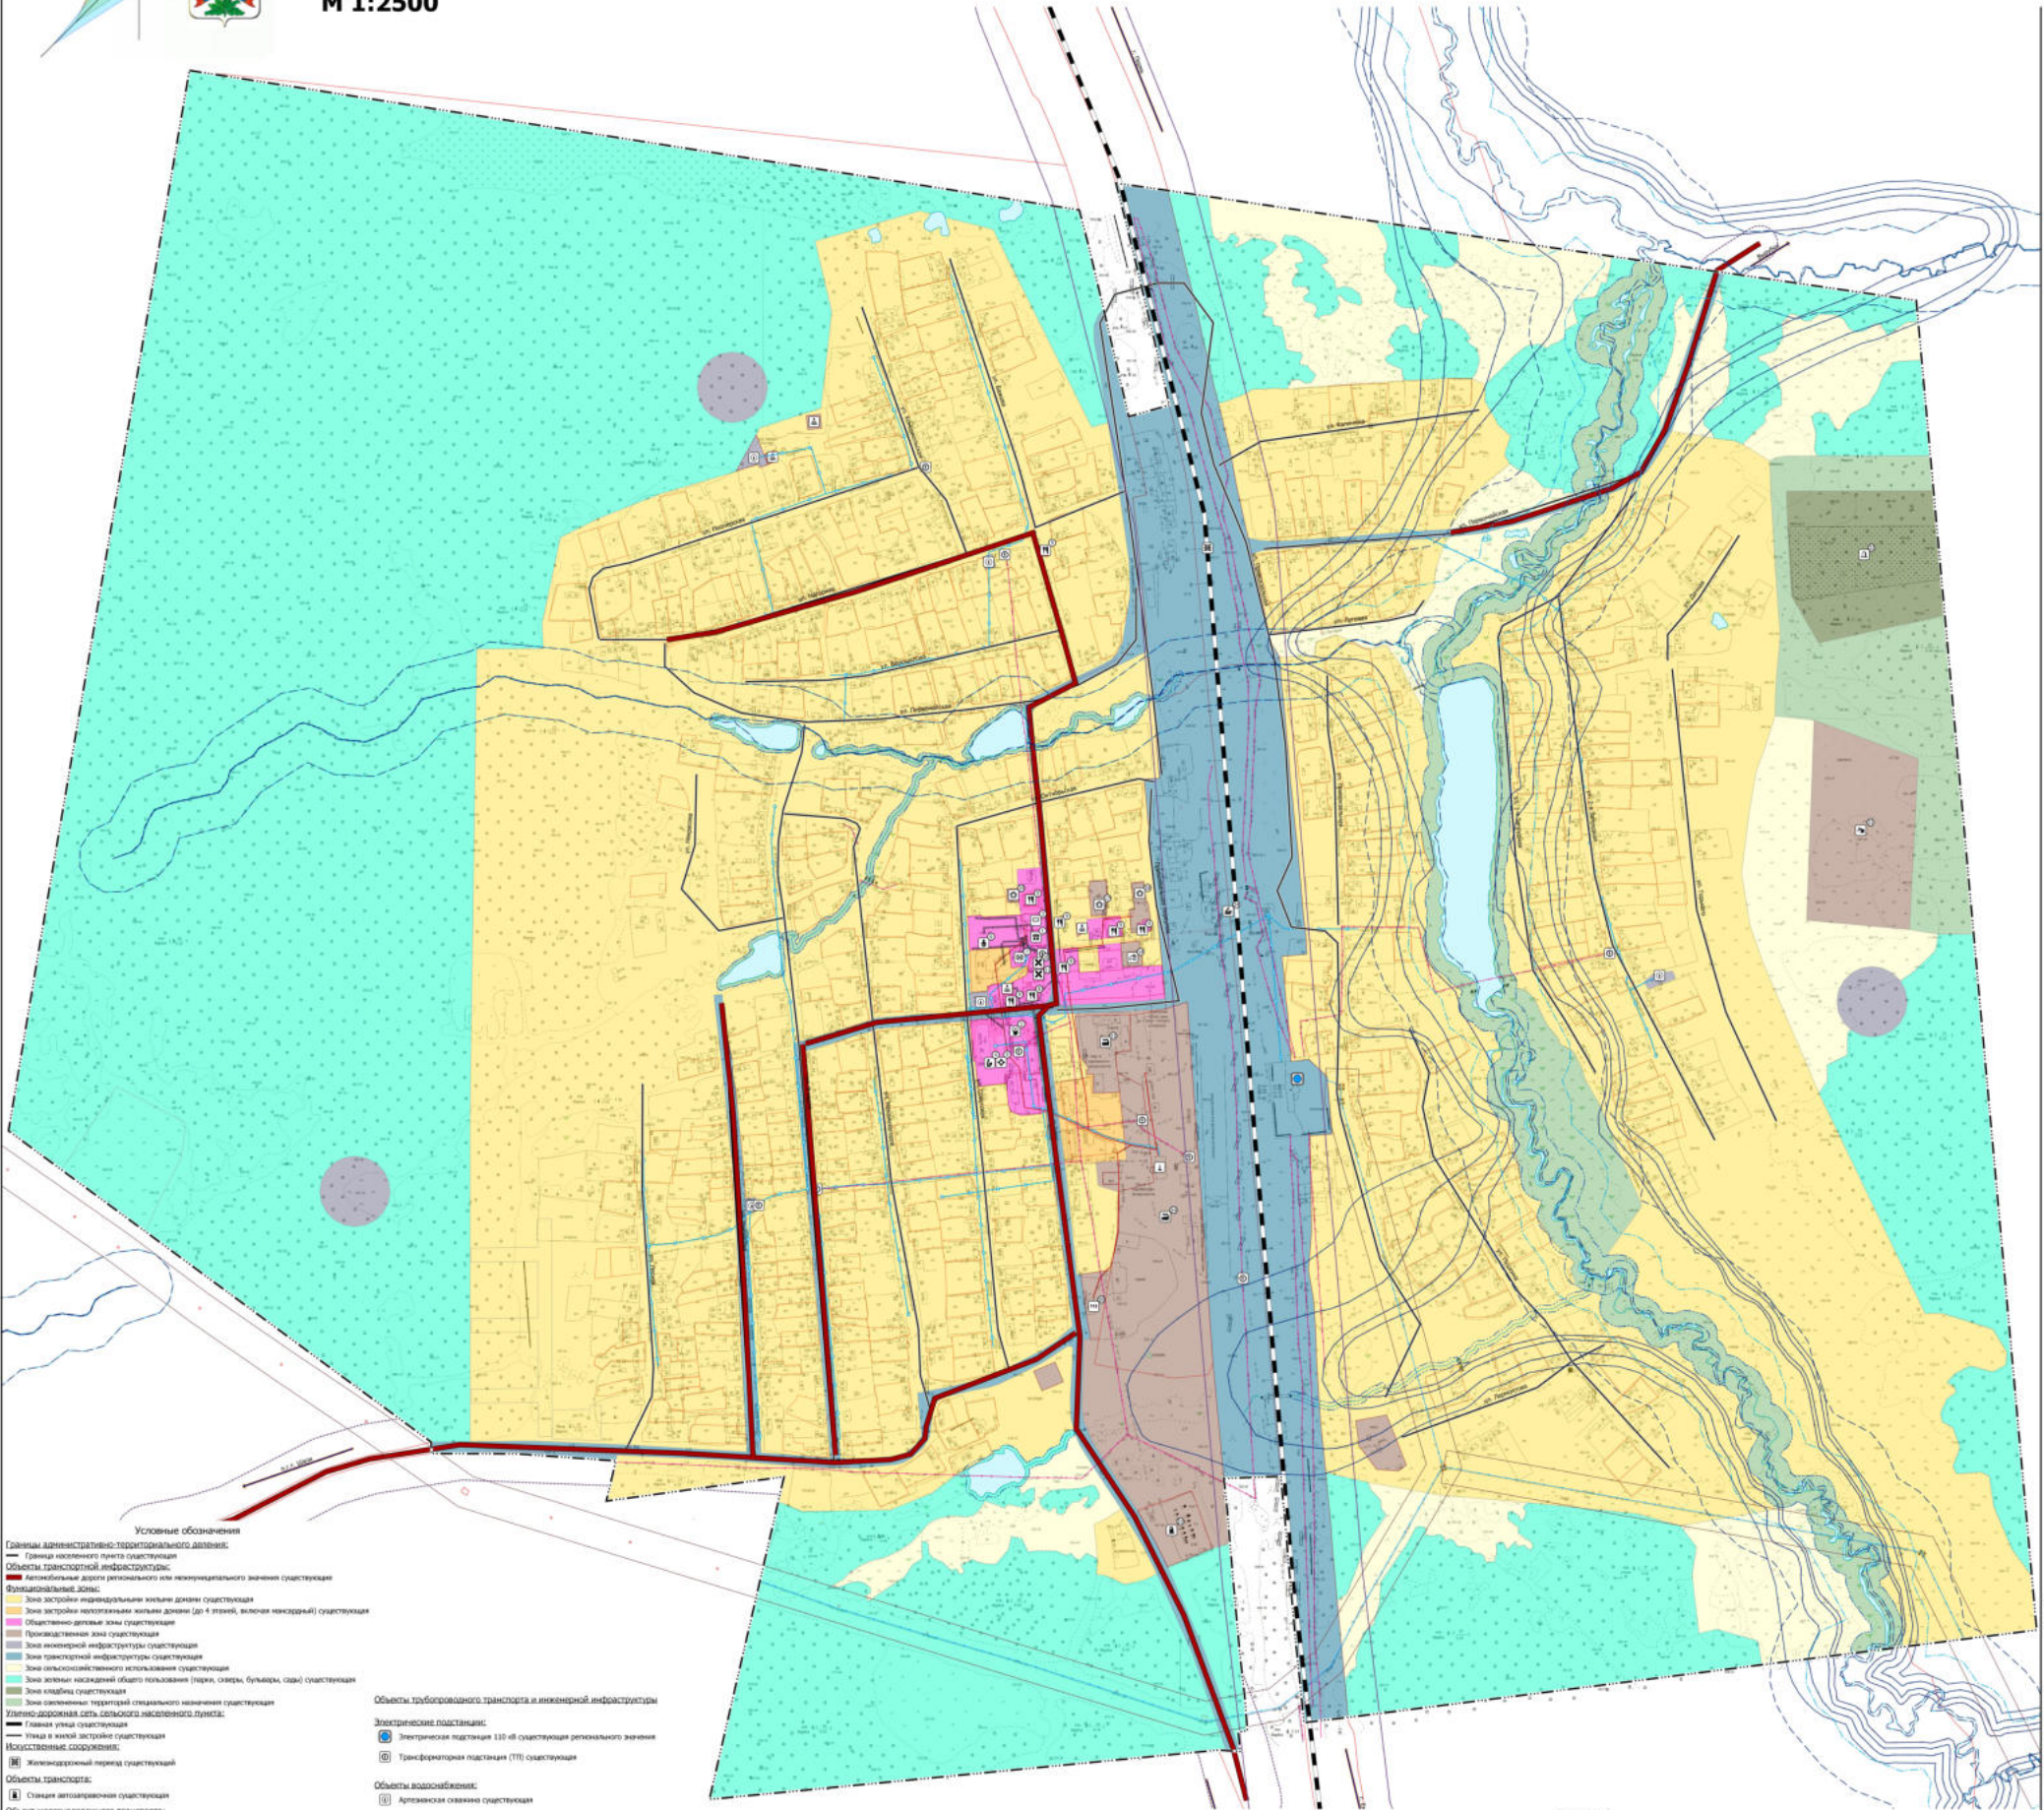

- Условные обозначения:
- Границы административно-территориального деления:
- Граница населенного пункта существующая
- Объекты транспортной инфраструктуры:
- Автомобильные дороги регионального или межмуниципального значения существующие
- Функциональные зоны:
- Зона застройки индивидуальными жилыми домами существующая
 - Зона застройки многоквартирными жилыми домами (до 4 этажей, включая мансардный) существующая
 - Общественно-деловые зоны существующие
 - Производственная зона существующая
 - Зона инженерной инфраструктуры существующая
 - Зона транспортной инфраструктуры существующая
 - Зона сельскохозяйственного использования существующая
 - Зона зеленых насаждений общего пользования (парки, скверы, бульвары, сады) существующая
 - Зона озеленения существующая
 - Зона связанных территорий специального назначения существующая
- Улично-дорожная сеть сельского населенного пункта:
- Головная улица существующая
 - Улицы и проезды застройки существующая
- Искусственные сооружения:
- Железнодорожный переезд существующий
- Объекты транспорта:
- Станция автомобильного транспорта существующая
 - Объект железнодорожного транспорта:
 - Железнодорожная станция существующая
- Железнодорожные пути:
- Железнодорожный путь общего пользования существующий
- Объекты физической культуры и спорта:
- Спортивное сооружение существующее
- Объекты здравоохранения:
- Получающий медицинский пункт существующий
- Полные объекты обслуживания:
- Административные здания существующие
 - Объект религиозной организации (общины) существующий
- Объекты образования и науки:
- Детская образовательная организация существующая
 - Образовательная организация существующая
- Объекты культуры и искусства:
- Объект культурного достояния (памятник) типа существующий

- Объекты трубопроводного транспорта и инженерной инфраструктуры
- Электроснабжение:
- Электроснабжающая подстанция 110 кВ существующая регионального значения
 - Трансформаторная подстанция (ТП) существующая
- Объекты водоснабжения:
- Артезианская скважина существующая
- Объекты теплоснабжения:
- Источник тепловой энергии существующий
- Объекты связи:
- Базовая станция существующая
 - Объекты почтовой связи существующие
- Линии связи:
- Линия связи существующая
 - Линия с наибольшим количеством опор существующая
- Линии электропередачи (ЛЭП):
- ЛЭП 110 кВ существующая
 - ЛЭП 10 кВ существующая
 - ЛЭП 10 кВ планируемая к ликвидации
- Сети теплоснабжения:
- Теплопровод распределительный (узловой) существующий
- Сети водоснабжения:
- Водопровод существующий
 - Водопровод планируемый к ликвидации

- Промышленные объекты:
- Предприятие по добыче промышленности (кроме угледобывающей промышленности) существующее
 - Предприятие по обработке древесины, производству изделий из дерева существующее
 - Предприятие по переработке сельскохозяйственной, пищевой, текстильной промышленности существующее
- Объекты единой государственной системы предупреждения и ликвидации ЧС:
- Пожарная часть существующая
- Места погребения:
- Кладбище существующее
- Иные производственные объекты:
- Объект, занятый с производственной деятельностью, существующий

- Зоны с особыми условиями использования территории:
- Санитарные разрывы:
 - Санитарный разрыв линий железнодорожного транспорта существующий
 - Охраняемые зоны объектов инженерной инфраструктуры:
 - Охраняемая зона объектов электросетевого хозяйства существующая
- Водооградные зоны:
- Водооградная зона существующая
- Побережные защитные полосы:
- Прибрежная защитная полоса существующая
- Береговые полосы:
- Прибрежная защитная полоса существующая
- Зоны затопления и подтопления:
- Зона затопления существующая
 - Зона подтопления существующая
- Иные зоны:
- Прибрежная полоса существующая
- Пороговые объекты:
- Водоем (озеро, пруд, обводненный карьер, водохранилище)

Экспликация:	
№ п/п	Объект
1	Объект
2	Объект
Генеральный план Шалинского городского округа применительно к территории поселения Сарга			
поселок Сарга	Листов	№ 4	Решен
Континентальная карта современного использования территории, 25.1.2000	ИП Прокофьев Т.В.	г. Екатеринбург, 2022	Формат 118х174