


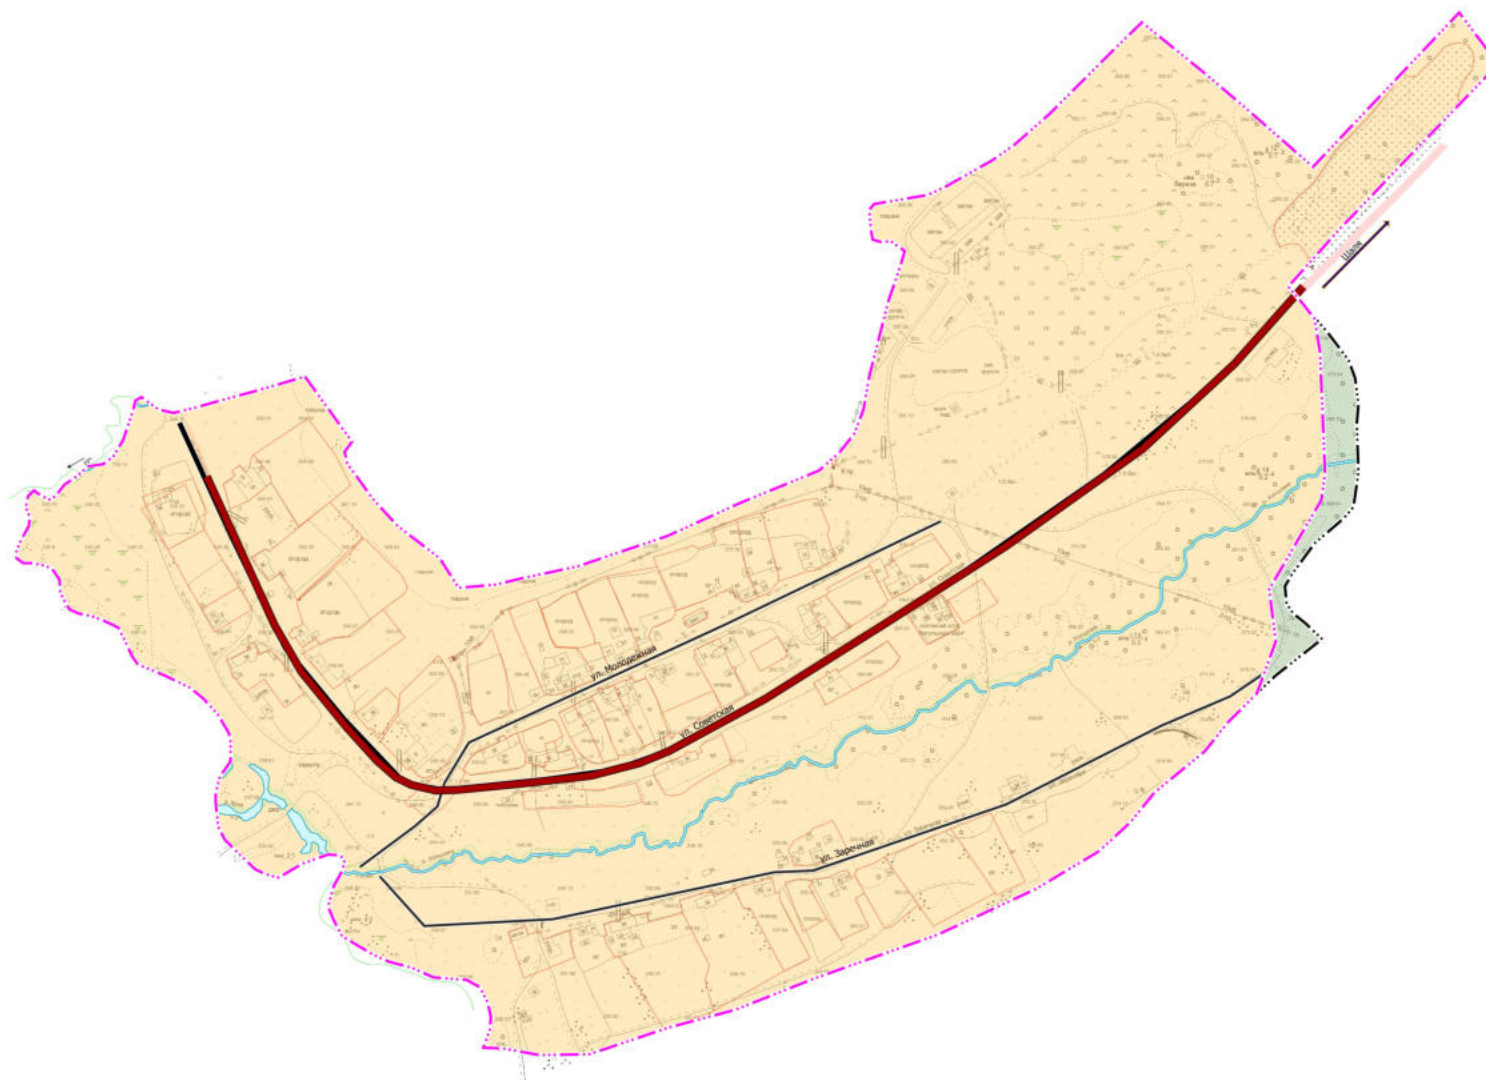

ШАЛИНСКИЙ ГОРОДСКОЙ ОКРУГ, с. КРЮК ГЕНЕРАЛЬНЫЙ ПЛАН. Карта границ населенных пунктов (в том числе границ образуемых населенных пунктов) М 1:2500



Условные обозначения

Границы единиц административно-территориального деления:

- Граница населенного пункта существующая
- - - Граница населенного пункта проектируемая
- Границы земельных участков (по данным ЕГРН)

Земли по категориям:

- Земли населенных пунктов (существующие)
- Земли лесного фонда (планируемые к размещению)

Объекты транспортной инфраструктуры:

- Автомобильные дороги регионального или межмуниципального значения существующие

Поверхностные воды:

- Водоток (река, ручей, канал) существующий

Генеральный план Шалинского городского округа применительно территории села Крюк			
Степень	Лист	Листов	
ГП	2	7	
Карта границ населенных пунктов М 1:2500		ИП Прокофьева Т.В. г. Екатеринбург, 2022 Формат А1	