


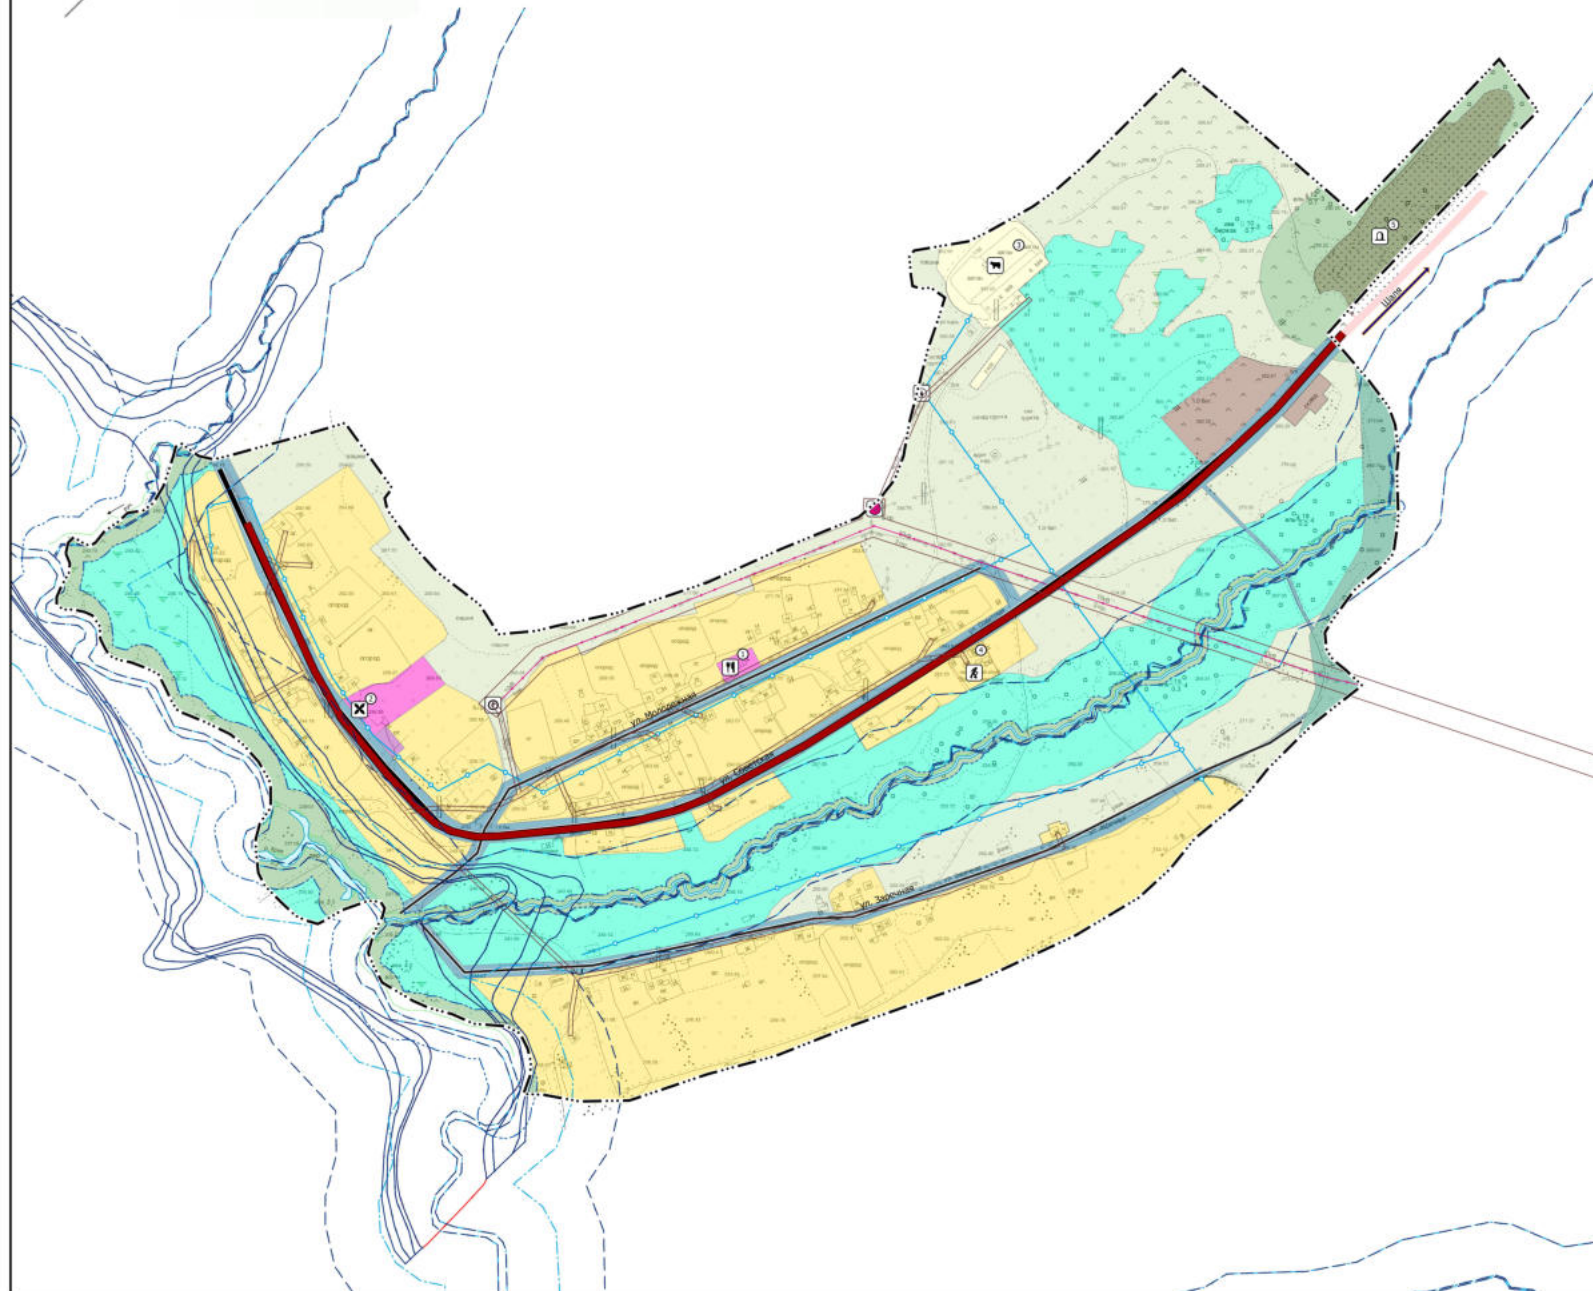

ШАЛИНСКИЙ ГОРОДСКОЙ ОКРУГ, с. КРЮК ГЕНЕРАЛЬНЫЙ ПЛАН. КОМПЛЕКСНАЯ ОЦЕНКА СОВРЕМЕННОГО ИСПОЛЬЗОВАНИЯ ТЕРРИТОРИИ М 1:2500



- Условные обозначения**
- Границы административно-территориального деления:**
— Граница населенного пункта существующая
- Функциональные зоны:**
Зона застройки индивидуальными жилыми домами существующая
Общественно-деловые зоны существующие
Зона смешанной и общественно-деловой застройки существующая
Производственная зона существующая
Зона транспортной инфраструктуры существующая
Зона сельскохозяйственного использования существующая
Зона сельскохозяйственных угодий существующая
Зона зеленых насаждений общего пользования (парки, скверы, бульвары, сады) существующая
Зона лесов
Зона кладбищ существующая
Зона озелененных территорий специального назначения существующая
- Объекты транспортной инфраструктуры:**
Автомобильные дороги регионального или межмуниципального значения существующие
Улично-дорожная сеть сельского населенного пункта:
— Главная улица существующая
— Улица в жилой застройке существующая
- Прочие объекты обслуживания:**
X Объект религиозной организации (объединения) существующий
П Объекты торговли, общественного питания существующий
Объекты отдыха и туризма:
А Объекты физкультурно-досугового назначения и активного отдыха существующие
- Агропромышленные предприятия:**
П Предприятие по разведению крупного рогатого скота, производство сырого молока существующее
- Места погребения:**
Д Кладбище существующее
- Зоны с особыми условиями использования территории:**
Охранные зоны объектов инженерной инфраструктуры:
□ Охранная зона объектов электросетевого хозяйства существующая
- Водоохранные зоны:**
□ Водоохранная зона существующая
- Прибрежные защитные полосы:**
□ Прибрежная защитная полоса существующая
- Береговые полосы:**
□ Береговая полоса существующая
- Зоны затопления и подтопления:**
□ Зона затопления существующая
□ Зона подтопления существующая
- Природные объекты:**
□ Водоток (река, ручей, канал)
- Объекты трубопроводного транспорта и инженерной инфраструктуры**
- Электрические подстанции:**
● Электрическая подстанция 10 кВ существующая
⊙ Трансформаторная подстанция (ТП) существующая
- Объекты водоснабжения:**
⊙ Артезианская скважина существующая
- Линии электропередачи (ЛЭП):**
— ЛЭП 10 кВ существующая
- Сети водоснабжения:**
— Водопровод существующий
- Экспликация:**
- | Номер | Объект |
|-------|------------------|
| 1 | Магистраль |
| 2 | Церковь |
| 3 | Молочная ферма |
| 4 | Остаточный домик |
| 5 | Кладбище |

Генеральный план Шалинского городского округа применительно территории села Крюк			
село Крюк	Стр.	Лист	Листов
Комплексная оценка современного использования территории, М 1:2500	гп	4	7
ИП Прокофьева Т.В. г. Екатеринбург, 2022			