


ШАЛИНСКИЙ ГОРОДСКОЙ ОКРУГ, с. КРЮК ГЕНЕРАЛЬНЫЙ ПЛАН. КАРТА ИНЖЕНЕРНОЙ ИНФРАСТРУКТУРЫ И ИНЖЕНЕРНОГО БЛАГОУСТРОЙСТВА М 1:2500

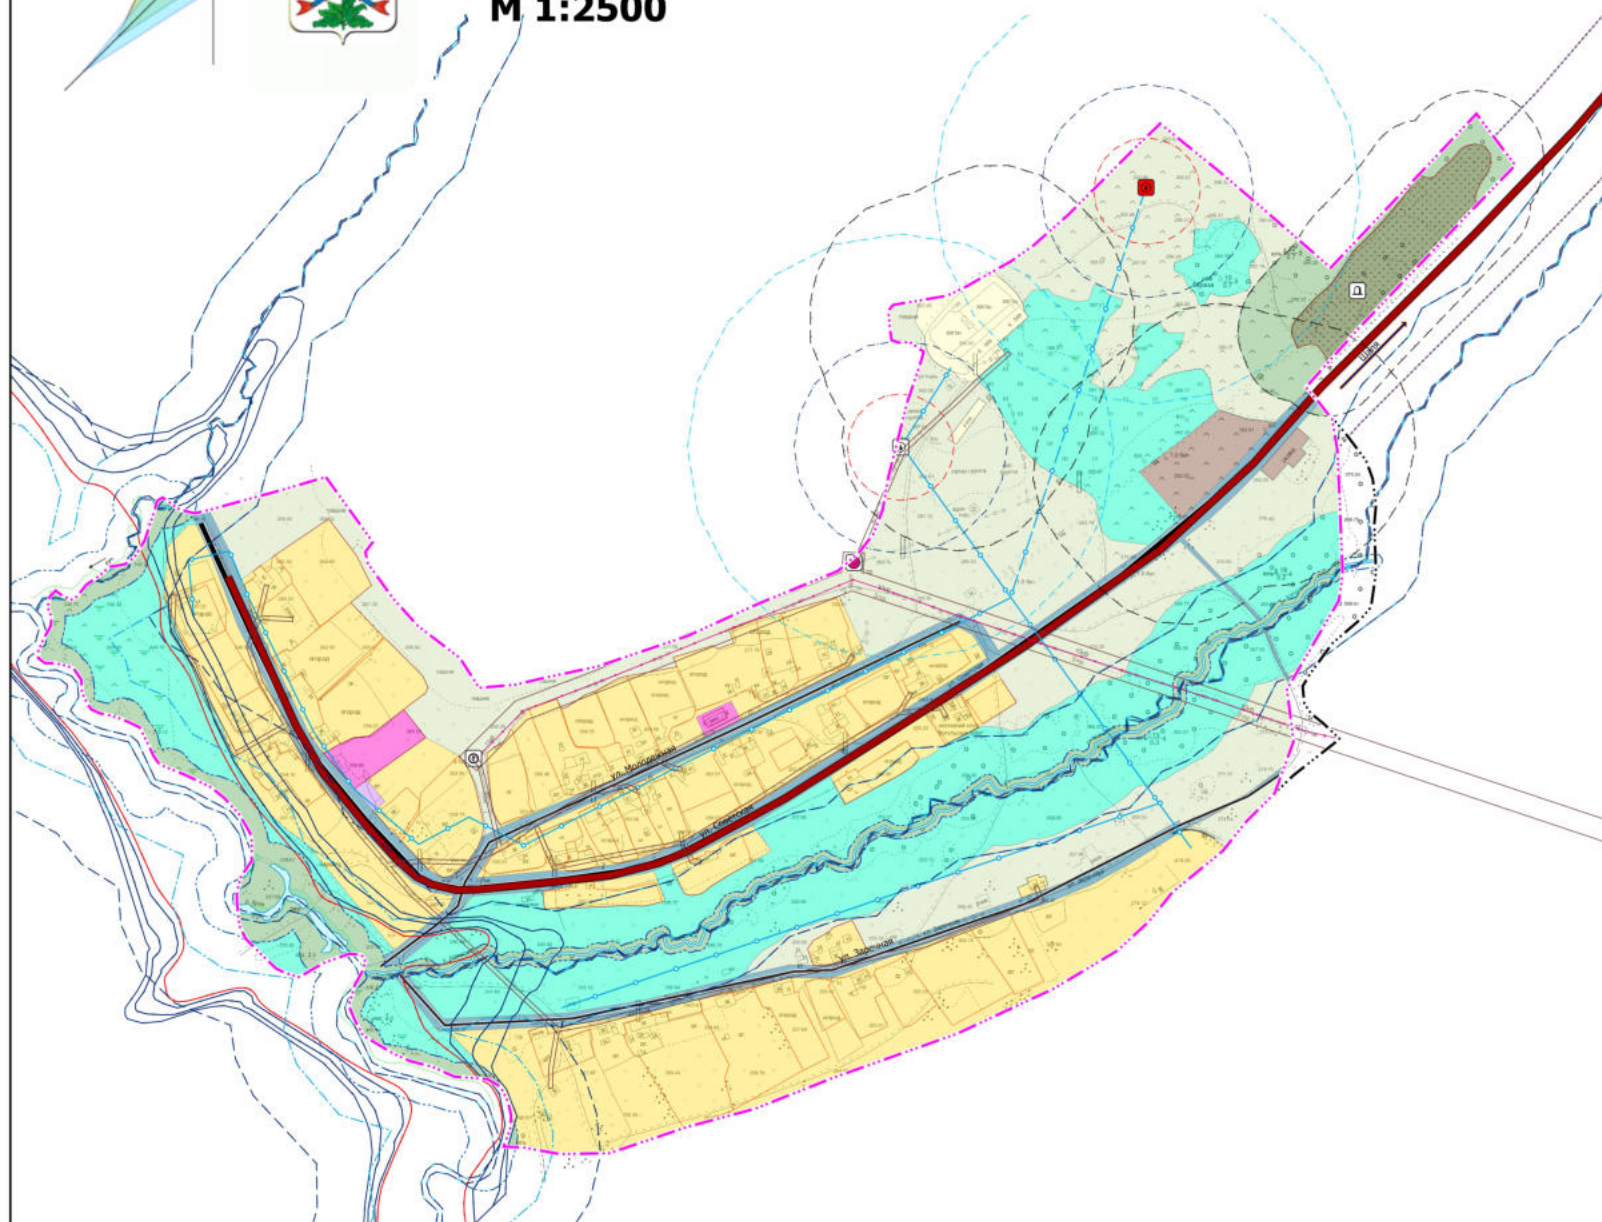

- Условные обозначения**
- Границы административно-территориального деления:**
- Граница населенного пункта существующая
 - Граница населенного пункта планируемая к размещению
- Функциональные зоны:**
- Зона застройки индивидуальными жилыми домами существующая
 - Общественно-деловые зоны существующие
 - Зона специализированной общественной застройки существующая
 - Производственная зона существующая
 - Зона транспортной инфраструктуры существующая
 - Зона сельскохозяйственного использования существующая
 - Зона сельскохозяйственных угодий существующая
 - Зона зеленых насаждений общего пользования (парки, скверы, бульвары, сады) существующая
 - Зона кладбищ существующая
 - Зона озелененных территорий специального назначения существующая
- Объекты транспортной инфраструктуры:**
- Автомобильные дороги регионального или межмуниципального значения существующие
 - Улично-дорожная сеть сельского населенного пункта:
 - Главная улица существующая
 - Улица в жилой застройке существующая
- Объекты трубопроводного транспорта и инженерной инфраструктуры**
- Электрические подстанции:**
- Электрическая подстанция 10 кВ существующая
 - Трансформаторная подстанция (ТП) существующая
- Объекты водоснабжения:**
- Артезианская скважина существующая
 - Артезианская скважина проектируемая
- Линии электропередачи (ЛЭП):**
- ЛЭП 10 кВ существующая
- Сети водоснабжения:**
- Водопровод существующий
 - Водопровод проектируемый
- Зоны с особыми условиями использования территории:**
- Санитарно-защитные зоны:**
- Санитарно-защитная зона проектируемая
- Охранные зоны объектов инженерной инфраструктуры:**
- Охранная зона объектов электросетевого хозяйства существующая
- Водоохранные зоны:**
- Водоохранная зона существующая
- Прибрежные защитные полосы:**
- Прибрежная защитная полоса существующая
- Береговые полосы:**
- Береговая полоса существующая
- Зоны санитарной охраны питьевого источника водоснабжения:**
- Первый пояс зоны санитарной охраны источника водоснабжения планируемый к размещению
 - Второй пояс зоны санитарной охраны источника водоснабжения планируемый к размещению
 - Третий пояс зоны санитарной охраны источника водоснабжения планируемый к размещению
- Зоны затопления и подтопления:**
- Зона затопления существующая
 - Зона подтопления существующая
- Природные объекты:**
- Водоток (река, ручей, канал)
- Иные зоны:**
- Придорожная полоса существующая
 - Придорожная полоса планируемая к размещению

Генеральный план Шалинского городского округа применительно территории села Крюк			
село Крюк	Студия	Лист	Листов
Карта инженерной инф-ры и инженерного благоустройства, М 1:2500	гп	6	7
ИП Прокофьева Т.В. г. Екатеринбург, 2022 Формат А1			