




ШАЛИНСКИЙ ГОРОДСКОЙ ОКРУГ, с. КРЮК

ГЕНЕРАЛЬНЫЙ ПЛАН.

КАРТА ЗОН С ОСОБЫМИ УСЛОВИЯМИ ИСПОЛЬЗОВАНИЯ ТЕРРИТОРИИ

М 1:2500

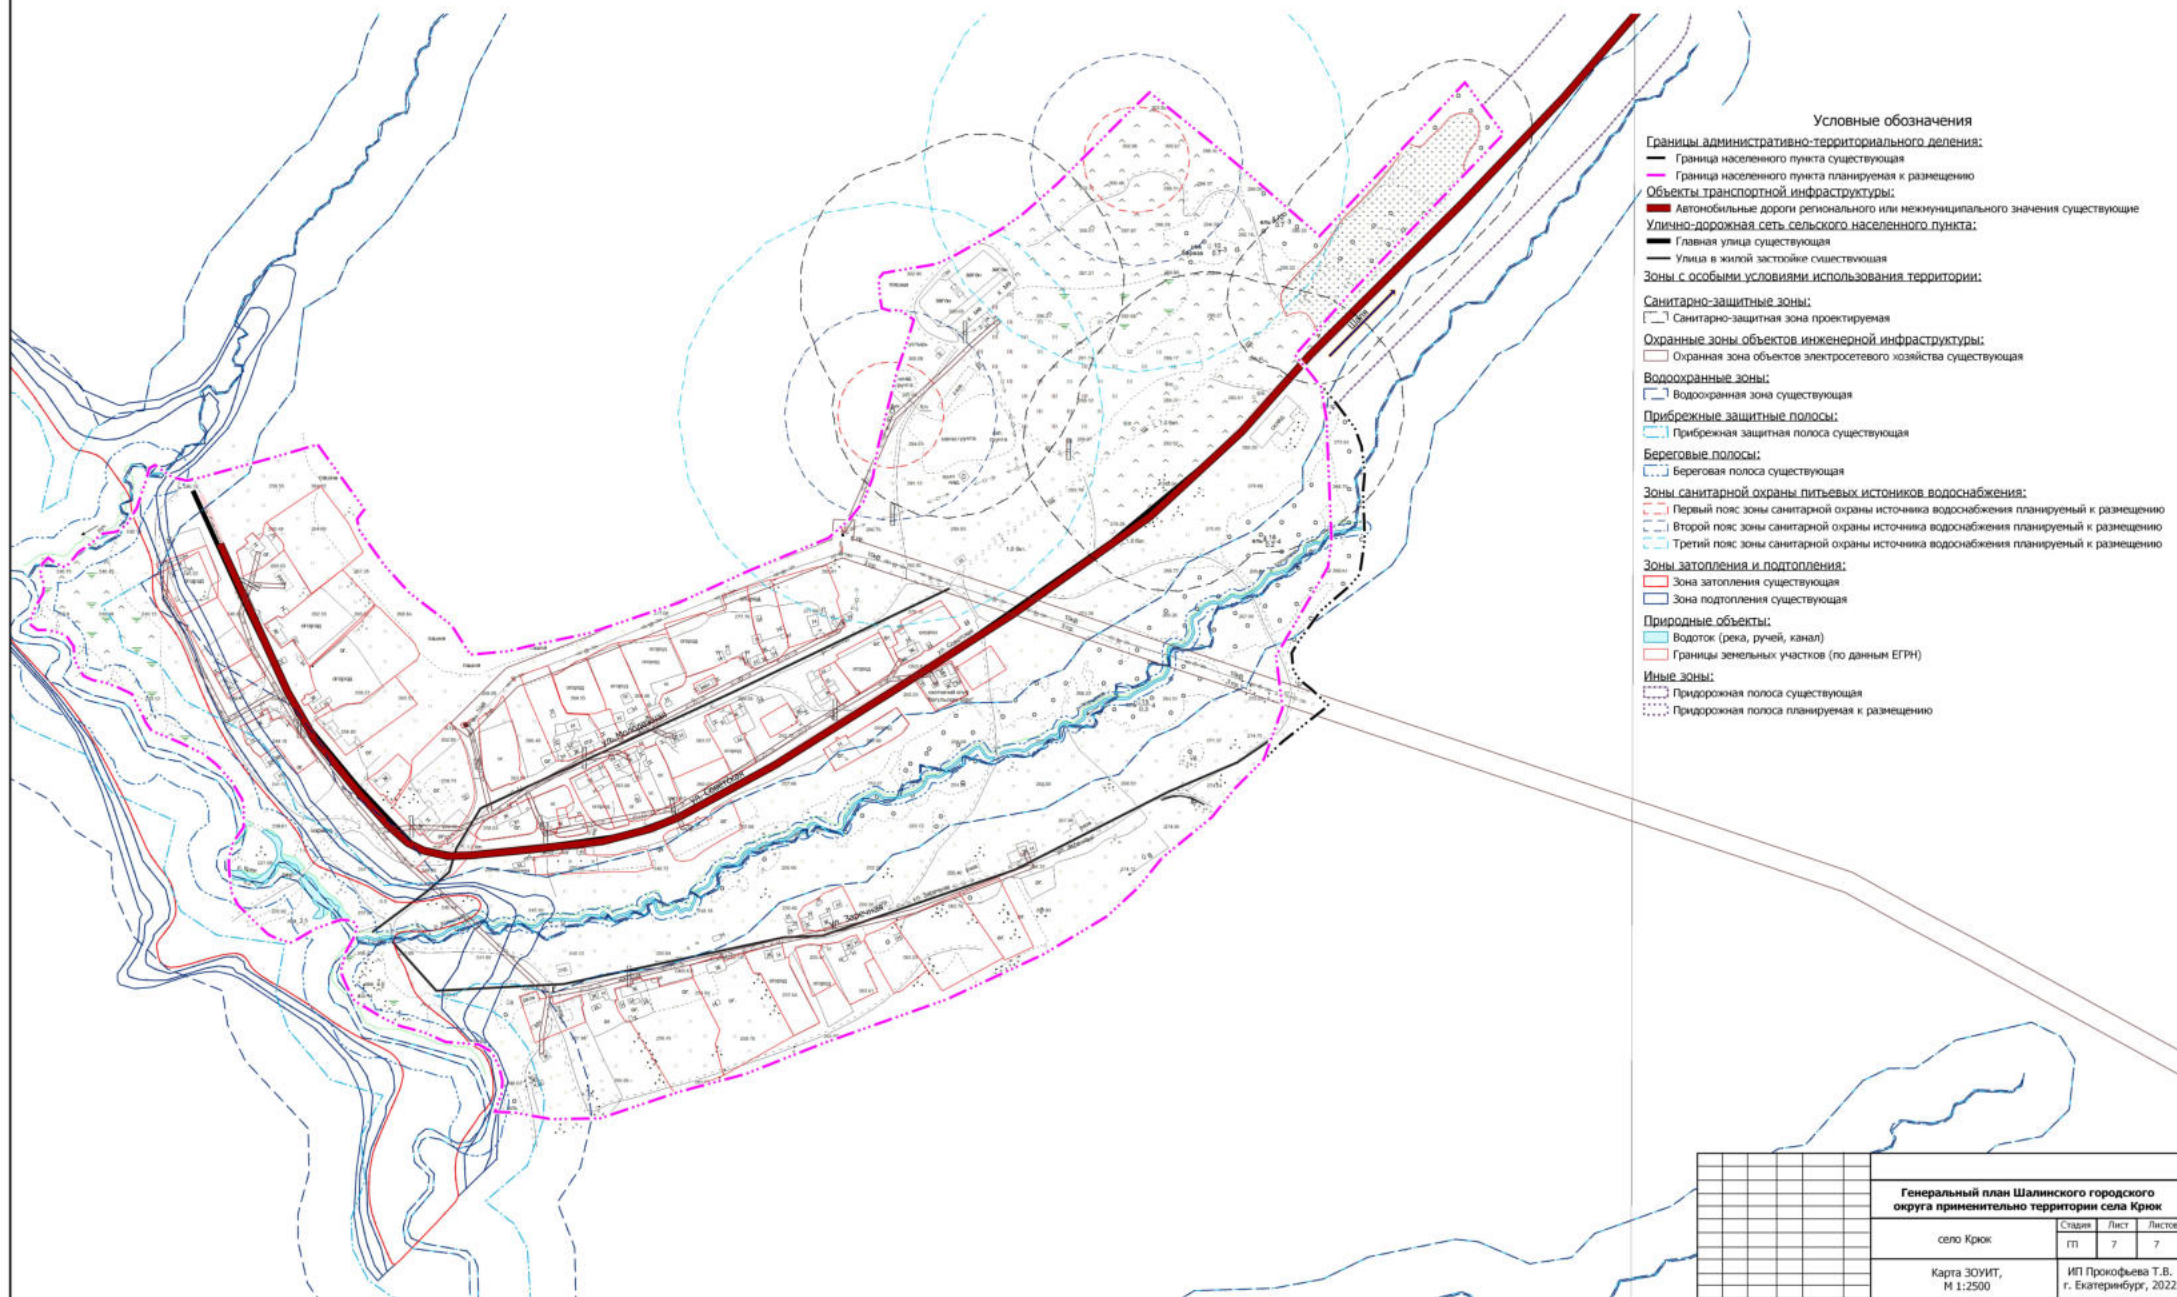

Генеральный план Шалинского городского округа применительно территории села Крюк			
село Крюк	Страница	Лист	Листов
Карта ЗОУИТ, М 1:2500	ГП	7	7
ИП Прокофьева Т.В., г. Екатеринбург, 2022			