




ШАЛИНСКИЙ ГОРОДСКОЙ ОКРУГ, с. ПЛАТОНОВО
ГЕНЕРАЛЬНЫЙ ПЛАН. КАРТА ПЛАНИРУЕМОГО РАЗМЕЩЕНИЯ ОБЪЕКТОВ
М 1:2500

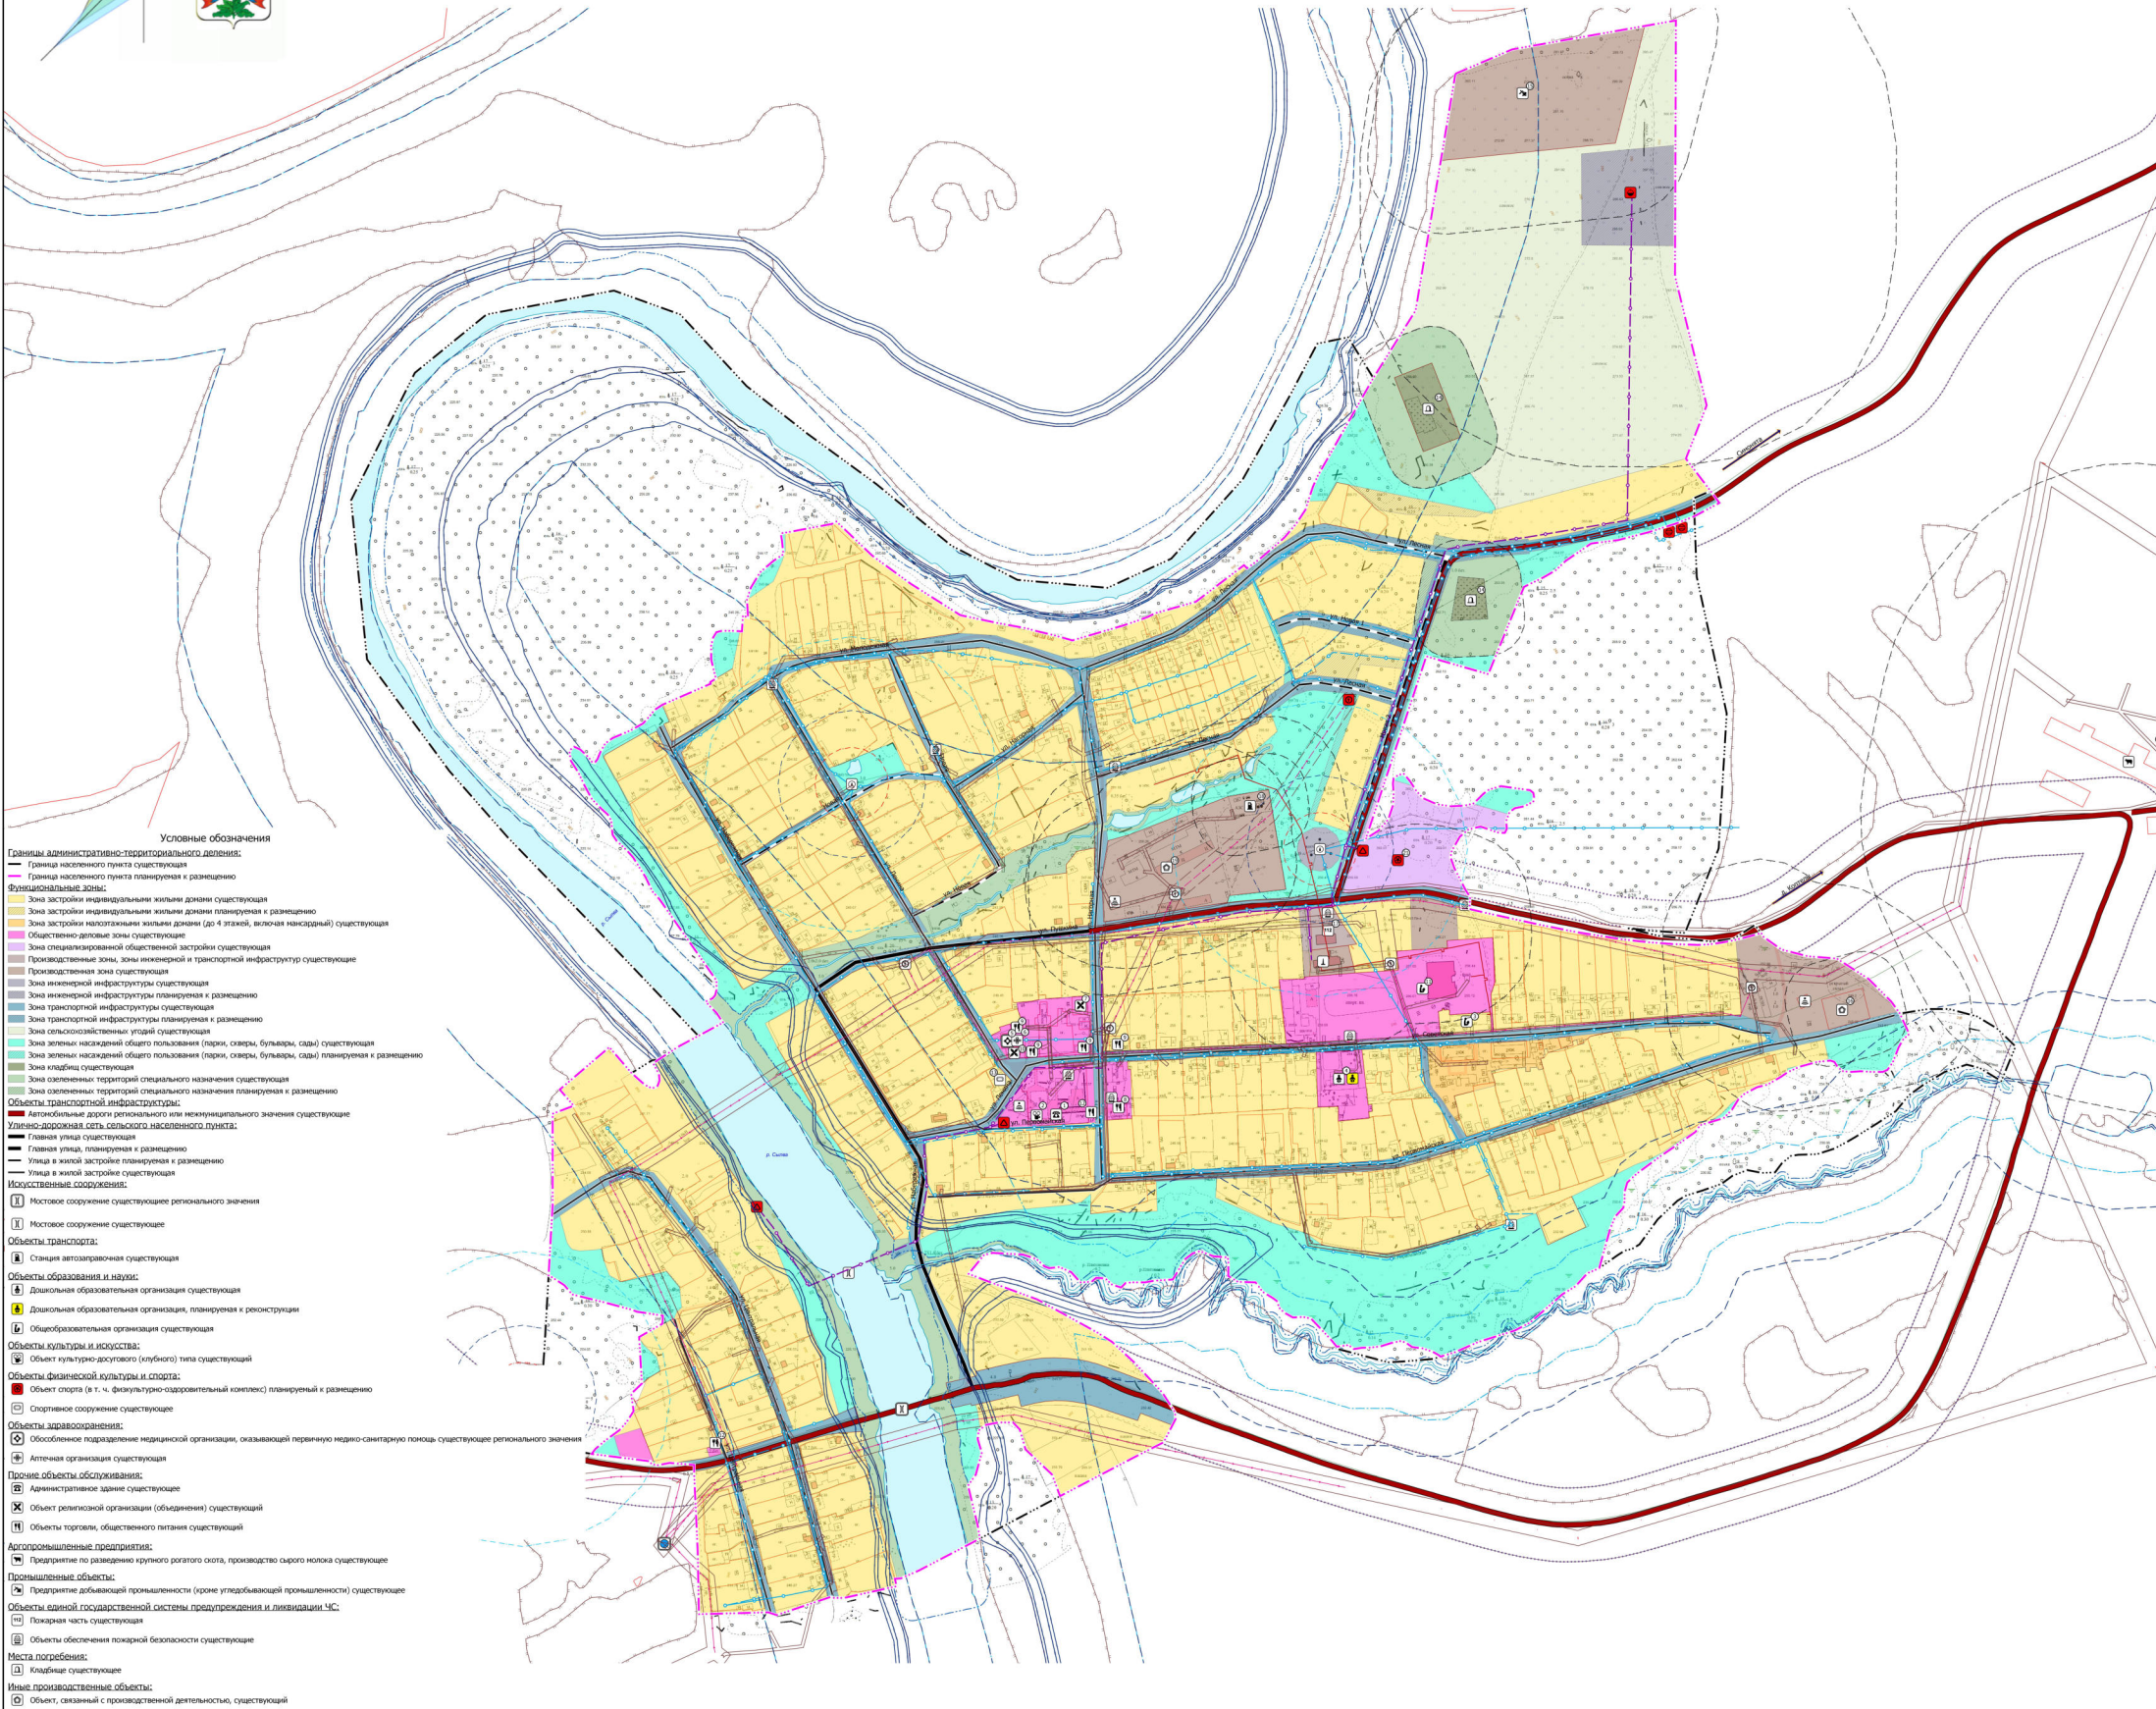

- Условные обозначения**
- Границы административно-территориального деления:**
- Граница населенного пункта существующая
 - Граница населенного пункта планируемая к размещению
- Функциональные зоны:**
- Зона застройки индивидуальными жилыми домами существующая
 - Зона застройки индивидуальными жилыми домами планируемая к размещению
 - Зона застройки многоквартирными жилыми домами (до 4 этажей, включая мансардный) существующая
 - Общественно-деловые зоны существующие
 - Зона специализированной общественной застройки существующая
 - Производственные зоны, зоны инженерной и транспортной инфраструктуры существующие
 - Производственные зоны существующие
 - Зона инженерной инфраструктуры существующая
 - Зона инженерной инфраструктуры планируемая к размещению
 - Зона транспортной инфраструктуры существующая
 - Зона транспортной инфраструктуры планируемая к размещению
 - Зона сельскохозяйственных угодий существующая
 - Зона зеленых насаждений общего пользования (парки, скверы, бульвары, сады) существующая
 - Зона зеленых насаждений общего пользования (парки, скверы, бульвары, сады) планируемая к размещению
 - Зона кладбища существующая
 - Зона озелененных территорий специального назначения существующая
 - Зона озелененных территорий специального назначения планируемая к размещению
- Объекты транспортной инфраструктуры:**
- Автомобильные дороги регионального или некоммунального значения существующие
 - Улично-дорожная сеть сельского населенного пункта:
 - Главная улица существующая
 - Главная улица, планируемая к размещению
 - Улица в жилой застройке планируемая к размещению
 - Улица в жилой застройке существующая
- Искусственные сооружения:**
- Мостовое сооружение существующее регионального значения
 - Мостовое сооружение существующее
- Объекты транспорта:**
- Станция автомобильная существующая
- Объекты образования и науки:**
- Дошкольная образовательная организация существующая
 - Дошкольная образовательная организация, планируемая к реконструкции
 - Общественная образовательная организация существующая
- Объекты культуры и искусства:**
- Объект культурно-досугового (любительского) типа существующий
- Объекты физической культуры и спорта:**
- Объект спорта (в т. ч. физкультурно-спортивный комплекс) планируемый к размещению
 - Спортивное сооружение существующее
- Объекты здравоохранения:**
- Обособленное подразделение медицинской организации, оказывающей первичную медико-санитарную помощь существующее регионального значения
 - Амбулаторная организация существующая
- Прочие объекты обслуживания:**
- Административное здание существующее
 - Объект религиозной организации (объединения) существующий
 - Объекты торговли, общественного питания существующий
- Агропромышленные предприятия:**
- Предприятие по разведению крупного рогатого скота, производство сырого молока существующее
- Промышленные объекты:**
- Предприятие добывающей промышленности (кроме угледобывающей промышленности) существующее
- Объекты единой государственной системы предупреждения и ликвидации ЧС:**
- Пожарная часть существующая
 - Объекты обеспечения пожарной безопасности существующие
- Места погребения:**
- Кладбище существующее
- Иные производственные объекты:**
- Объект, связанный с производственной деятельностью, существующий
- Зоны с особыми условиями использования территории:**
- Санитарно-защитные зоны:**
- Санитарно-защитная зона проектируемая
- Охраняемые зоны объектов инженерной инфраструктуры:**
- Охранная зона объектов электросетевого хозяйства существующая
 - Охранная зона объектов электросетевого хозяйства проектируемая
- Водоохраняемые зоны:**
- Водоохраняемая зона существующая
- Прибрежные защитные полосы:**
- Прибрежная защитная полоса существующая
- Береговые полосы:**
- Береговая полоса существующая
- Зоны санитарной охраны питьевых источников водоснабжения:**
- Первый пояс зоны санитарной охраны источника водоснабжения планируемый к размещению
 - Второй пояс зоны санитарной охраны источника водоснабжения планируемый к размещению
 - Третий пояс зоны санитарной охраны источника водоснабжения планируемый к размещению
- Зоны затопления и подтопления:**
- Зона затопления существующая
 - Зона подтопления существующая
- Природные объекты:**
- Водоток (река, ручей, канал)
- Иные зоны:**
- Природная полоса существующая
 - Природная полоса планируемая к размещению
 - Другие зоны, устанавливаемые в соответствии с законодательством РФ существующие

Объекты трубопроводного транспорта и инженерной инфраструктуры

- Электрические подстанции:**
- Электрическая подстанция 110 кВ регионального значения существующая
 - Трансформаторная подстанция (ТП) существующая
 - Трансформаторная подстанция (ТП) проектируемая

- Объекты водоснабжения:**
- Резервуар планируемый
 - Артезианская скважина существующая

- Объекты теплоснабжения:**
- Источник тепловой энергии существующий
- Объекты связи:**
- Базовая станция существующая

- Объекты добычи и транспортировки газа:**
- Газораспределительная станция (ГРС) проектируемая
 - Газораспределительная станция (ГРС) СПГ планируемая к размещению

- Линии электропередачи (ЛЭП):**
- ЛЭП 10 кВ существующая
 - ЛЭП 10 кВ планируемая к размещению
- Распределительные трубопроводы для транспортировки газа:**
- Газопровод распределительный высокого давления планируемый к размещению

- Сети теплоснабжения:**
- Теплопровод распределительный (напорный) существующий
- Сети водоснабжения:**
- Водопровод существующий
 - Водопровод проектируемый

Экспликация:	
№ п/п	Объект
1	Администрация
2	Земельный участок, кадастровый номер 020-001-001-001
3	Земельный участок
4	Детский сад на 10 мест
5	Амбулатория
6	Кладбище
7	Скважина на 20 водопользователей
8	Место
9	Место
10	Технический двор
11	Школа на 100 учащихся
12	Торговый павильон
13	Офисное помещение
14	Кладовое
15	Кладовое
16	Склад инвентаря
17	Помещение для хранения
18	Склад
19	Склад
20	Жилищно-коммунальный комплекс
21	Жилищно-коммунальный комплекс

Генеральный план Шалинского городского округа применительно к территории села Платоново			
село Платоново		Страница	Лист
Карта планируемого размещения объектов, М 1:2500		1	7
ИП Прокофьев Т.В. г. Екатеринбург, 2022		Формат 1:1891182	