


ШАЛИНСКИЙ ГОРОДСКОЙ ОКРУГ, с. ПЛАТОНОВО
ГЕНЕРАЛЬНЫЙ ПЛАН.
КАРТА ФУНКЦИОНАЛЬНЫХ ЗОН ПОСЕЛЕНИЯ
М 1:2500

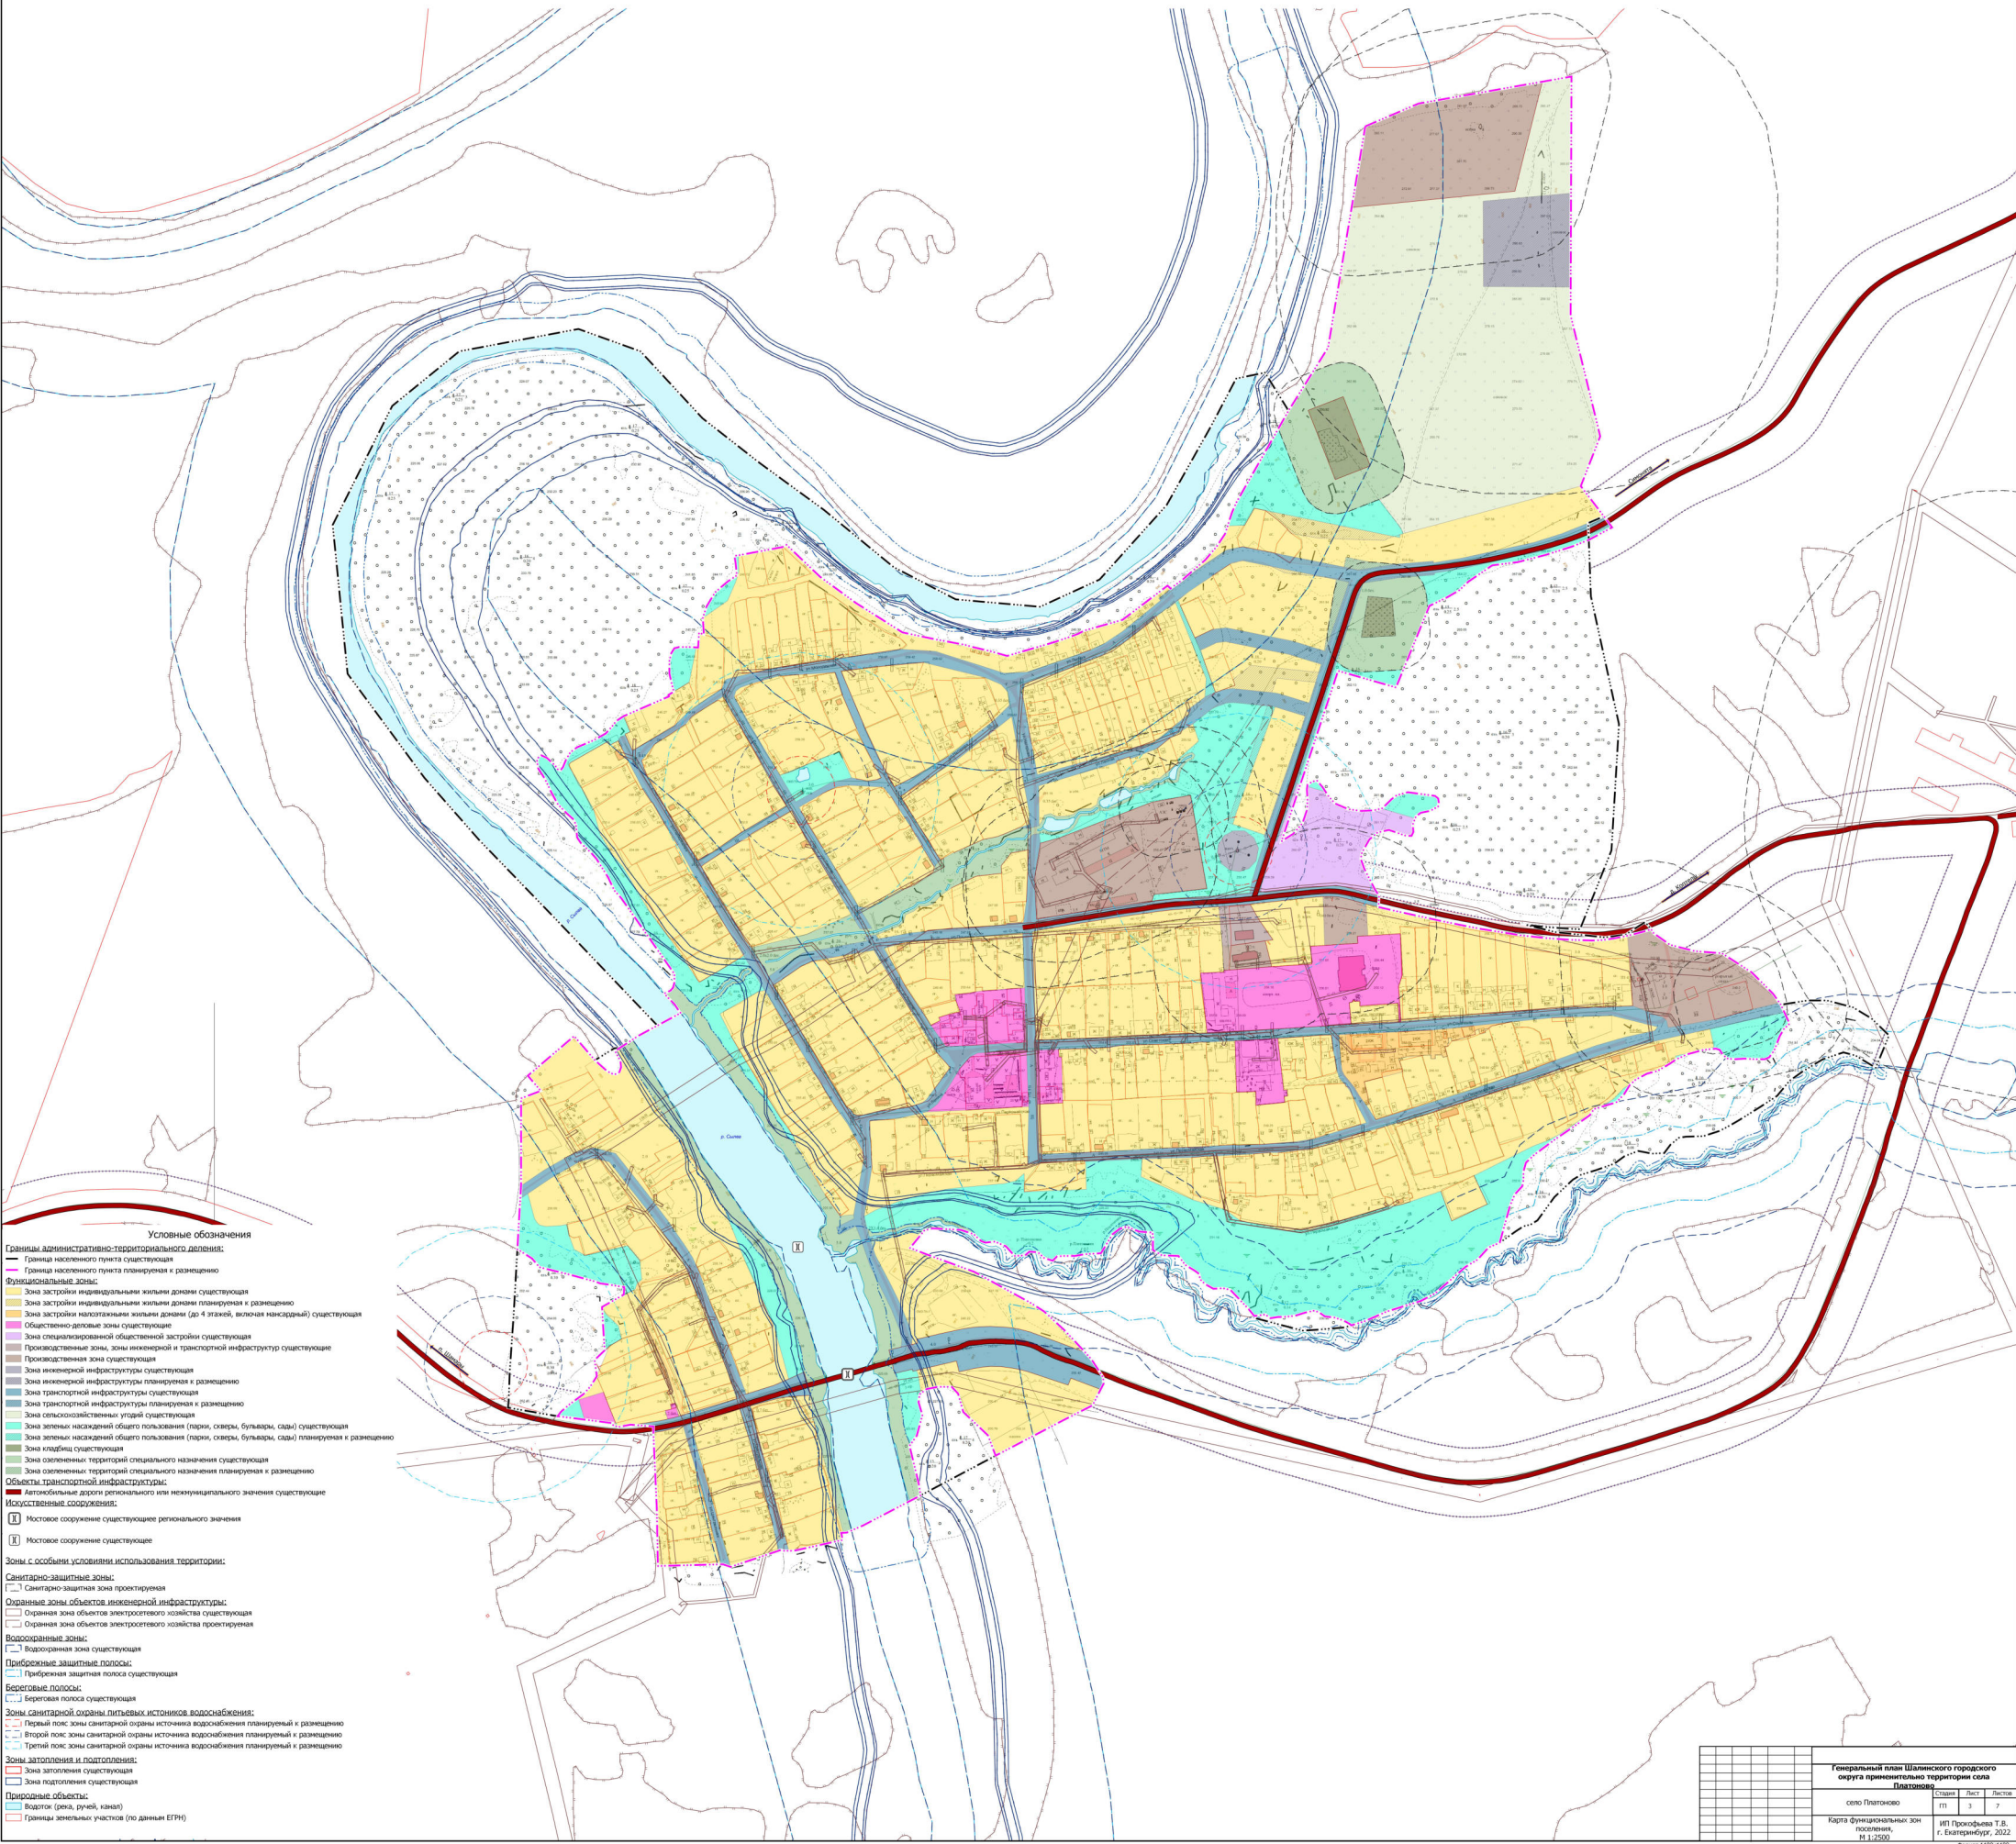

- Условные обозначения**
- Границы административно-территориального деления:**
- Граница населенного пункта существующая
 - Граница населенного пункта планируемая к размещению
- Функциональные зоны:**
- Зона застройки индивидуальными жилыми домами существующая
 - Зона застройки индивидуальными жилыми домами планируемая к размещению
 - Зона застройки многоквартирными жилыми домами (до 4 этажей, включая мансардный) существующая
 - Общественно-деловые зоны существующие
 - Зона специализированной общественной застройки существующая
 - Производственные зоны, зоны инженерной и транспортной инфраструктуры существующие
 - Производственная зона существующая
 - Зона инженерной инфраструктуры существующая
 - Зона инженерной инфраструктуры планируемая к размещению
 - Зона транспортной инфраструктуры существующая
 - Зона транспортной инфраструктуры планируемая к размещению
 - Зона сельскохозяйственных угодий существующая
 - Зона зеленых насаждений общего пользования (парки, скверы, бульвары, сады) существующая
 - Зона зеленых насаждений общего пользования (парки, скверы, бульвары, сады) планируемая к размещению
 - Зона кладбища существующая
 - Зона озеленения территорий специального назначения существующая
 - Зона озеленения территорий специального назначения планируемая к размещению
- Объекты транспортной инфраструктуры:**
- Автомобильные дороги регионального или межмуниципального значения существующие
 - Искусственные сооружения:
 - Мостовое сооружение существующее регионального значения
 - Мостовое сооружение существующее
- Зоны с особыми условиями использования территории:**
- Санитарно-защитные зоны:**
- Санитарно-защитная зона проектируемая
- Охранные зоны объектов инженерной инфраструктуры:**
- Охранная зона объектов электросетевого хозяйства существующая
 - Охранная зона объектов электросетевого хозяйства проектируемая
- Водоохранные зоны:**
- Водоохранная зона существующая
- Прибрежные защитные полосы:**
- Прибрежная защитная полоса существующая
- Береговые полосы:**
- Береговая полоса существующая
- Зоны санитарной охраны питьевых источников, водоснабжения:**
- Первый пояс зоны санитарной охраны источника водоснабжения планируемый к размещению
 - Второй пояс зоны санитарной охраны источника водоснабжения планируемый к размещению
 - Третий пояс зоны санитарной охраны источника водоснабжения планируемый к размещению
- Зоны затопления и подтопления:**
- Зона затопления существующая
 - Зона подтопления существующая
- Природные объекты:**
- Водоток (река, ручей, канал)
 - Границы зеленых участков (по данным ЕГРН)

Генеральный план Шалинского городского округа применительно территории села Платоново			
село Платоново	Лист	Лист	Лист
ГП	3	7	
Карта функциональных зон поселения, М 1:2500			
ИП Прокофьева Т.В., Екатеринбург, 2022			
Формат 1189x1189			