




ШАЛИНСКИЙ ГОРОДСКОЙ ОКРУГ, с. ПЛАТОНОВО
ГЕНЕРАЛЬНЫЙ ПЛАН. КАРТА ГРАНИЦ ТЕРРИТОРИЙ, ПОДВЕРЖЕННЫХ РИСКУ ВОЗНИКНОВЕНИЯ ЧРЕЗВЫЧАЙНЫХ СИТУАЦИЙ
ПРИРОДНОГО И ТЕХНОГЕННОГО ХАРАКТЕРА И ВОЗДЕЙСТВИЯ ИХ ПОСЛЕДСТВИЙ
М 1:2500

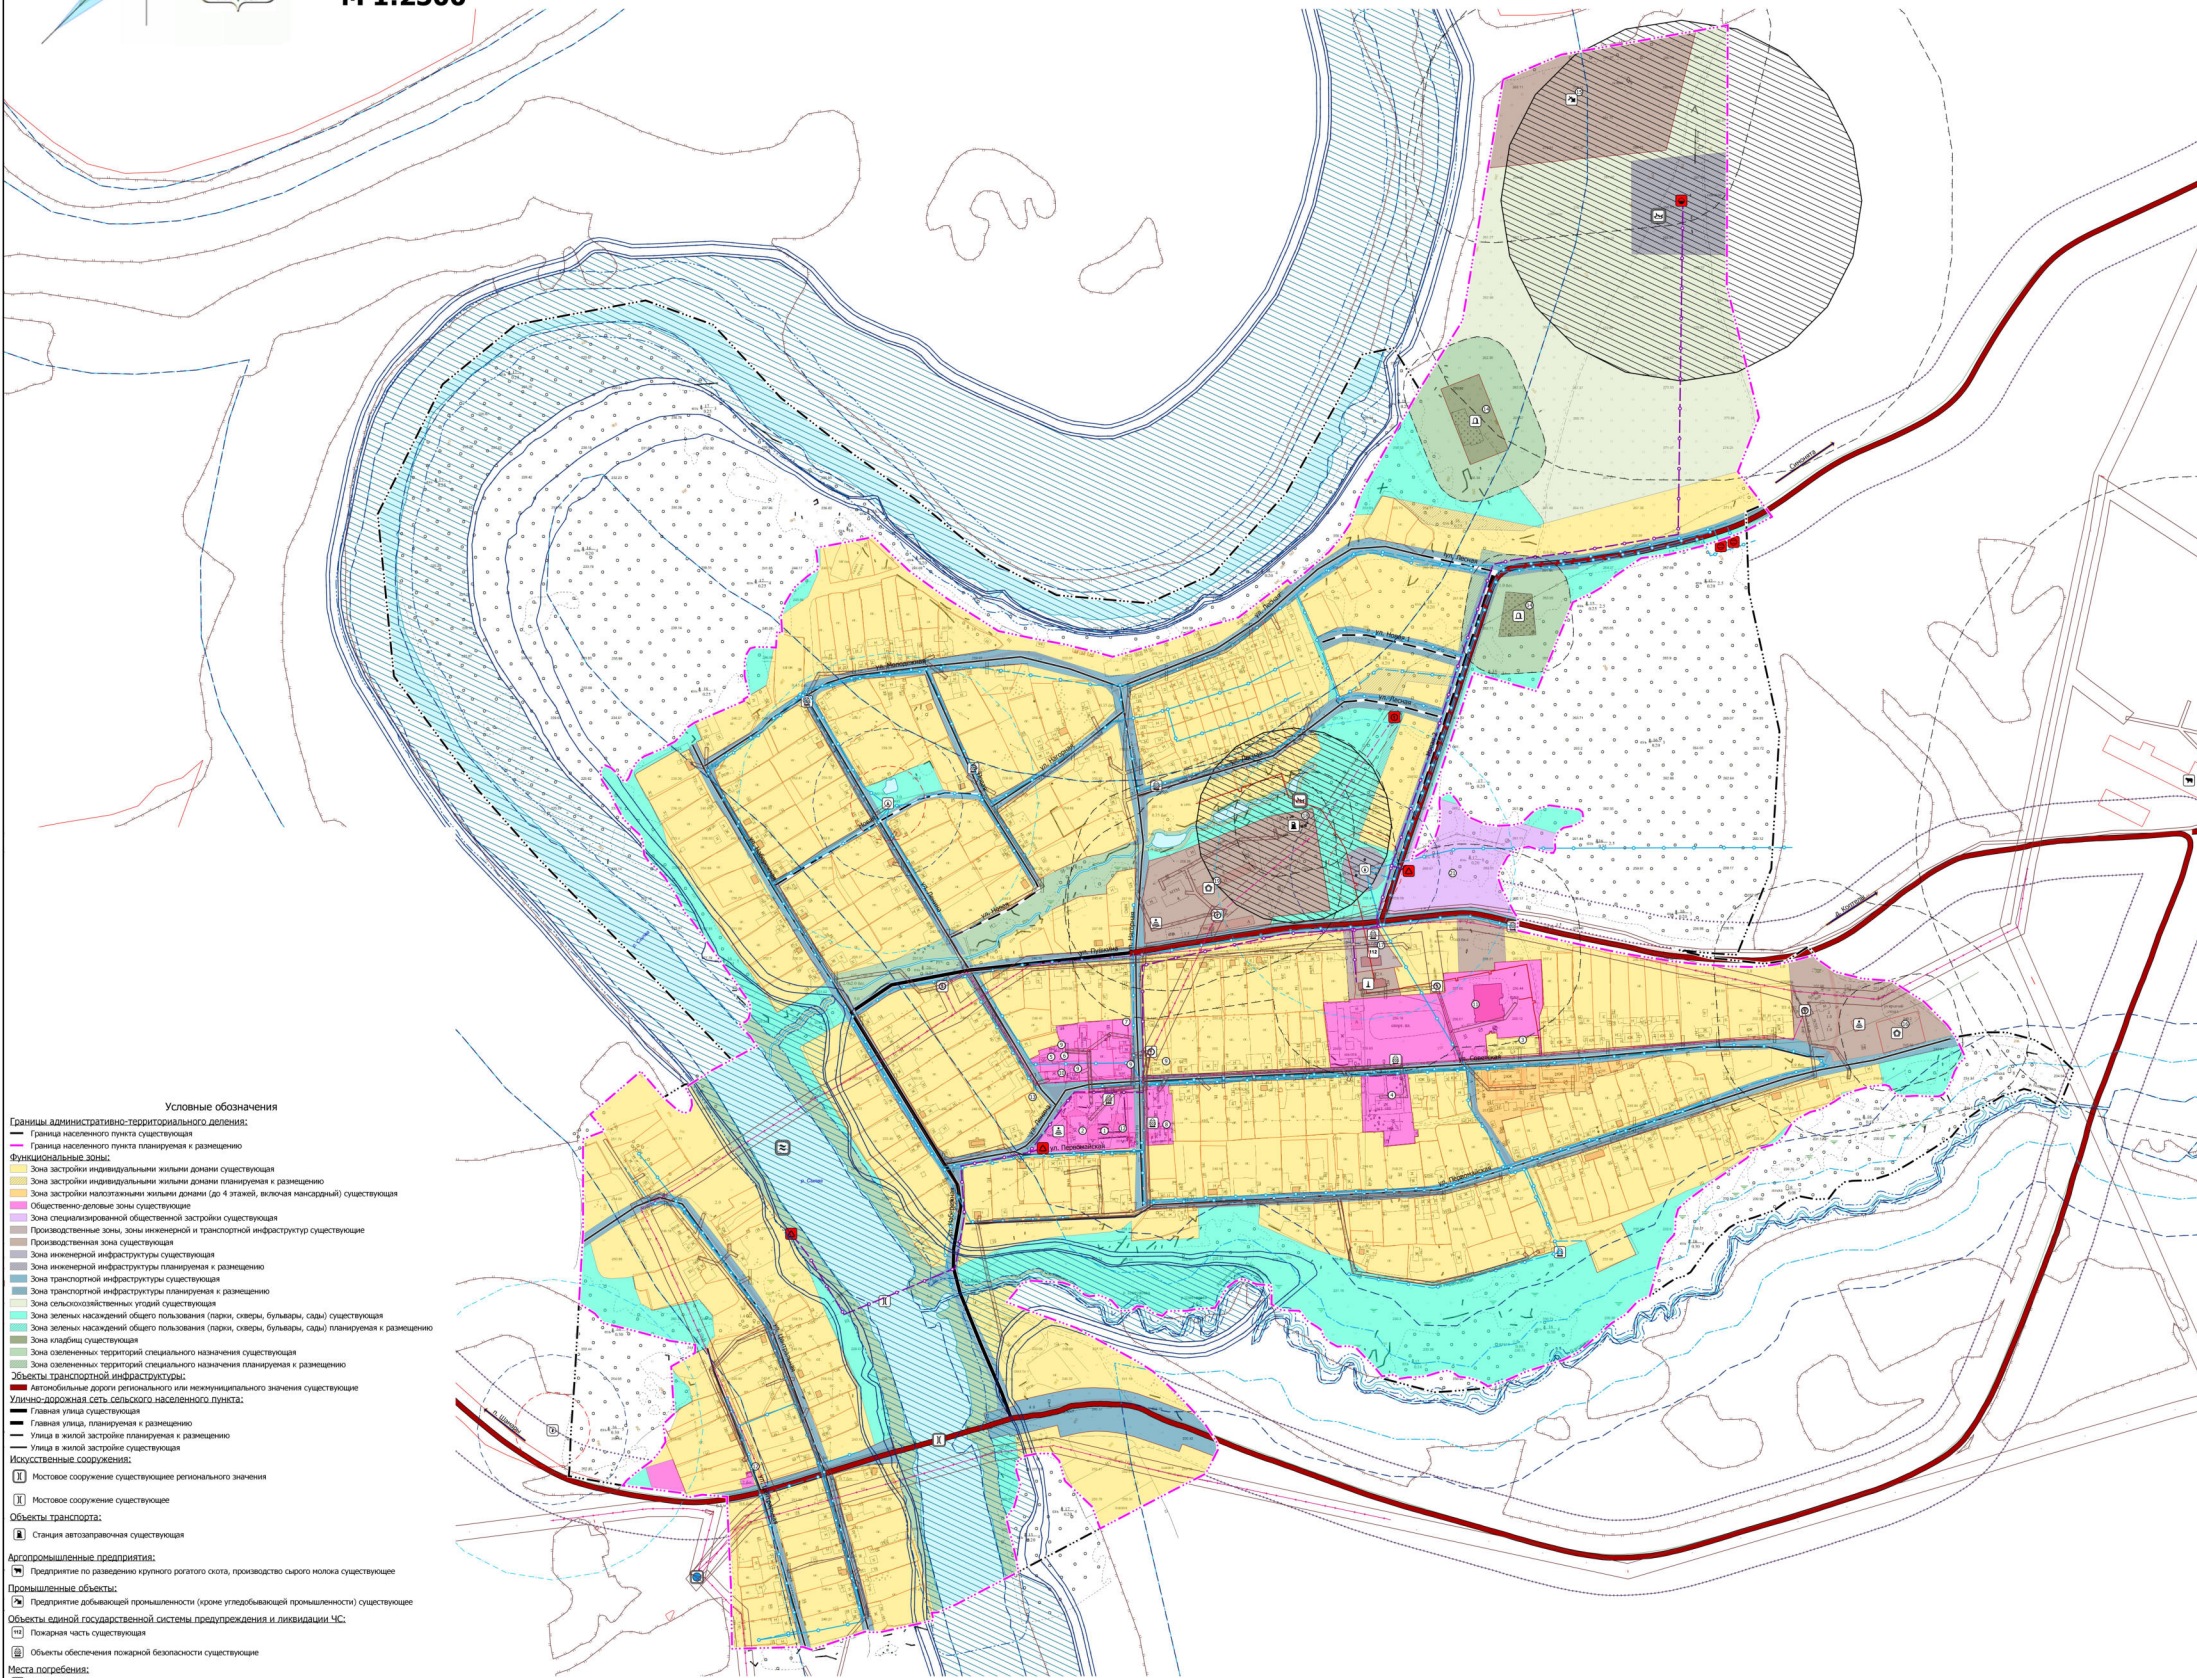

- Условные обозначения**
- Границы административно-территориального деления:**
- Граница населенного пункта существующая
 - Граница населенного пункта планируемая к размещению
- Функциональные зоны:**
- Зона застройки индивидуальными жилыми домами существующая
 - Зона застройки индивидуальными жилыми домами планируемая к размещению
 - Зона застройки многоквартирными жилыми домами (до 4 этажей, включая мансардный) существующая
 - Общественно-деловые зоны существующие
 - Зона специализированной общественной застройки существующая
 - Производственные зоны, зоны инженерной и транспортной инфраструктуры существующие
 - Производственная зона существующая
 - Зона инженерной инфраструктуры существующая
 - Зона инженерной инфраструктуры планируемая к размещению
 - Зона транспортной инфраструктуры существующая
 - Зона транспортной инфраструктуры планируемая к размещению
 - Зона сельскохозяйственных угодий существующая
 - Зона зеленых насаждений общего пользования (парки, скверы, бульвары, сады) существующая
 - Зона зеленых насаждений общего пользования (парки, скверы, бульвары, сады) планируемая к размещению
 - Зона озеленения существующая
 - Зона озеленения территорий специального назначения существующая
 - Зона озеленения территорий специального назначения планируемая к размещению
- Объекты транспортной инфраструктуры:**
- Автомобильные дороги регионального или межмуниципального значения существующие
 - Улично-дорожная сеть сельского населенного пункта:
 - Главная улица существующая
 - Главная улица, планируемая к размещению
 - Улица в жилой застройке планируемая к размещению
 - Улица в жилой застройке существующая
- Искусственные сооружения:**
- Мостовое сооружение существующее регионального значения
 - Мостовое сооружение существующее
- Объекты транспорта:**
- Станция автопарковочная существующая
- Агропромышленные предприятия:**
- Предприятие по разведению крупного рогатого скота, производство сырого молока существующее
- Промышленные объекты:**
- Предприятие добывающей промышленности (кроме угледобывающей промышленности) существующее
- Объекты единой государственной системы предупреждения и ликвидации ЧС:**
- Пожарная часть существующая
 - Объекты обеспечения пожарной безопасности существующие
- Места погребения:**
- Кладбище существующее
- Иные производственные объекты:**
- Объект, связанный с производственной деятельностью, существующий
- Зоны с особыми условиями использования территории:**
- Санитарно-защитные зоны:**
- Санитарно-защитная зона проектируемая
- Охраняемые зоны объектов инженерной инфраструктуры:**
- Охранная зона объектов электросетевого хозяйства существующая
 - Охранная зона объектов электросетевого хозяйства проектируемая
- Водоохранные зоны:**
- Водоохранная зона существующая
- Прибрежные защитные полосы:**
- Прибрежная защитная полоса существующая
- Береговые полосы:**
- Береговая полоса существующая
- Зоны санитарной охраны питьевых источников водоснабжения:**
- Первый пояс зоны санитарной охраны источника водоснабжения планируемый к размещению
 - Второй пояс зоны санитарной охраны источника водоснабжения планируемый к размещению
 - Третий пояс зоны санитарной охраны источника водоснабжения планируемый к размещению
- Зоны затопления и подтопления:**
- Зона затопления существующая
 - Зона подтопления существующая
- Природные объекты:**
- Водоток (река, ручей, канал)
- Иные зоны:**
- Прибрежная полоса существующая
 - Прибрежная полоса планируемая к размещению
 - Другие зоны, устанавливаемые в соответствии с законодательством РФ существующие

- Объекты трубопроводного транспорта и инженерной инфраструктуры**
- Электрические подстанции:**
- Электрическая подстанция 110 кВ регионального значения существующая
 - Трансформаторная подстанция (ТП) существующая
 - Трансформаторная подстанция (ТП) проектируемая
- Объекты водоснабжения:**
- Резервуар планируемый
 - Артезианская скважина существующая
- Объекты теплоснабжения:**
- Источник тепловой энергии существующий
- Объекты связи:**
- Базовая станция существующая
- Объекты добычи и транспортировки газа:**
- Газораспределительная станция (ГРС) проектируемая
 - Газоконденсатная станция (ГКС) СПГ планируемая к размещению

- Линии электропередачи (ЛЭП):**
- ЛЭП 10 кВ существующая
 - ЛЭП 10 кВ планируемая к размещению
- Распределительные трубопроводы для транспортировки газа:**
- Газовый распределительный высокодавления планируемый к размещению
- Сети теплоснабжения:**
- Теплопровод распределительный (квартирный) существующий
- Сети водоснабжения:**
- Водопровод существующий
 - Водопровод проектируемый
- Территории, подверженные риску возникновения ЧС:**
- Территории, подверженные риску возникновения чрезвычайных ситуаций техногенного характера
 - Территории, подверженные риску возникновения чрезвычайных ситуаций природного характера
 - Территории, подверженные риску возникновения чрезвычайных ситуаций геологического характера
 - Территории, подверженные риску возникновения чрезвычайных ситуаций биологического характера

Экспликация:	
№	Объект
1	Администрация
2	Дом культуры, старинная школа, магазин, спортзал 000 кв.м
3	Детский сад на 10 мест
4	Детский сад на 10 мест
Генеральный план Шалинского городского округа			
применительно к территории села Платоново			
село Платоново			
Карта территории, подверженной риску возникновения ЧС природного характера			
ИП Прокофьев Т.В.			
г. Екатеринбург, 2022			
Формат 1:1891189			