




ШАЛИНСКИЙ ГОРОДСКОЙ ОКРУГ, с. ПЛАТОНОВО
ГЕНЕРАЛЬНЫЙ ПЛАН. КОМПЛЕКСНАЯ ОЦЕНКА СОВРЕМЕННОГО
ИСПОЛЬЗОВАНИЯ ТЕРРИТОРИИ
М 1:2500

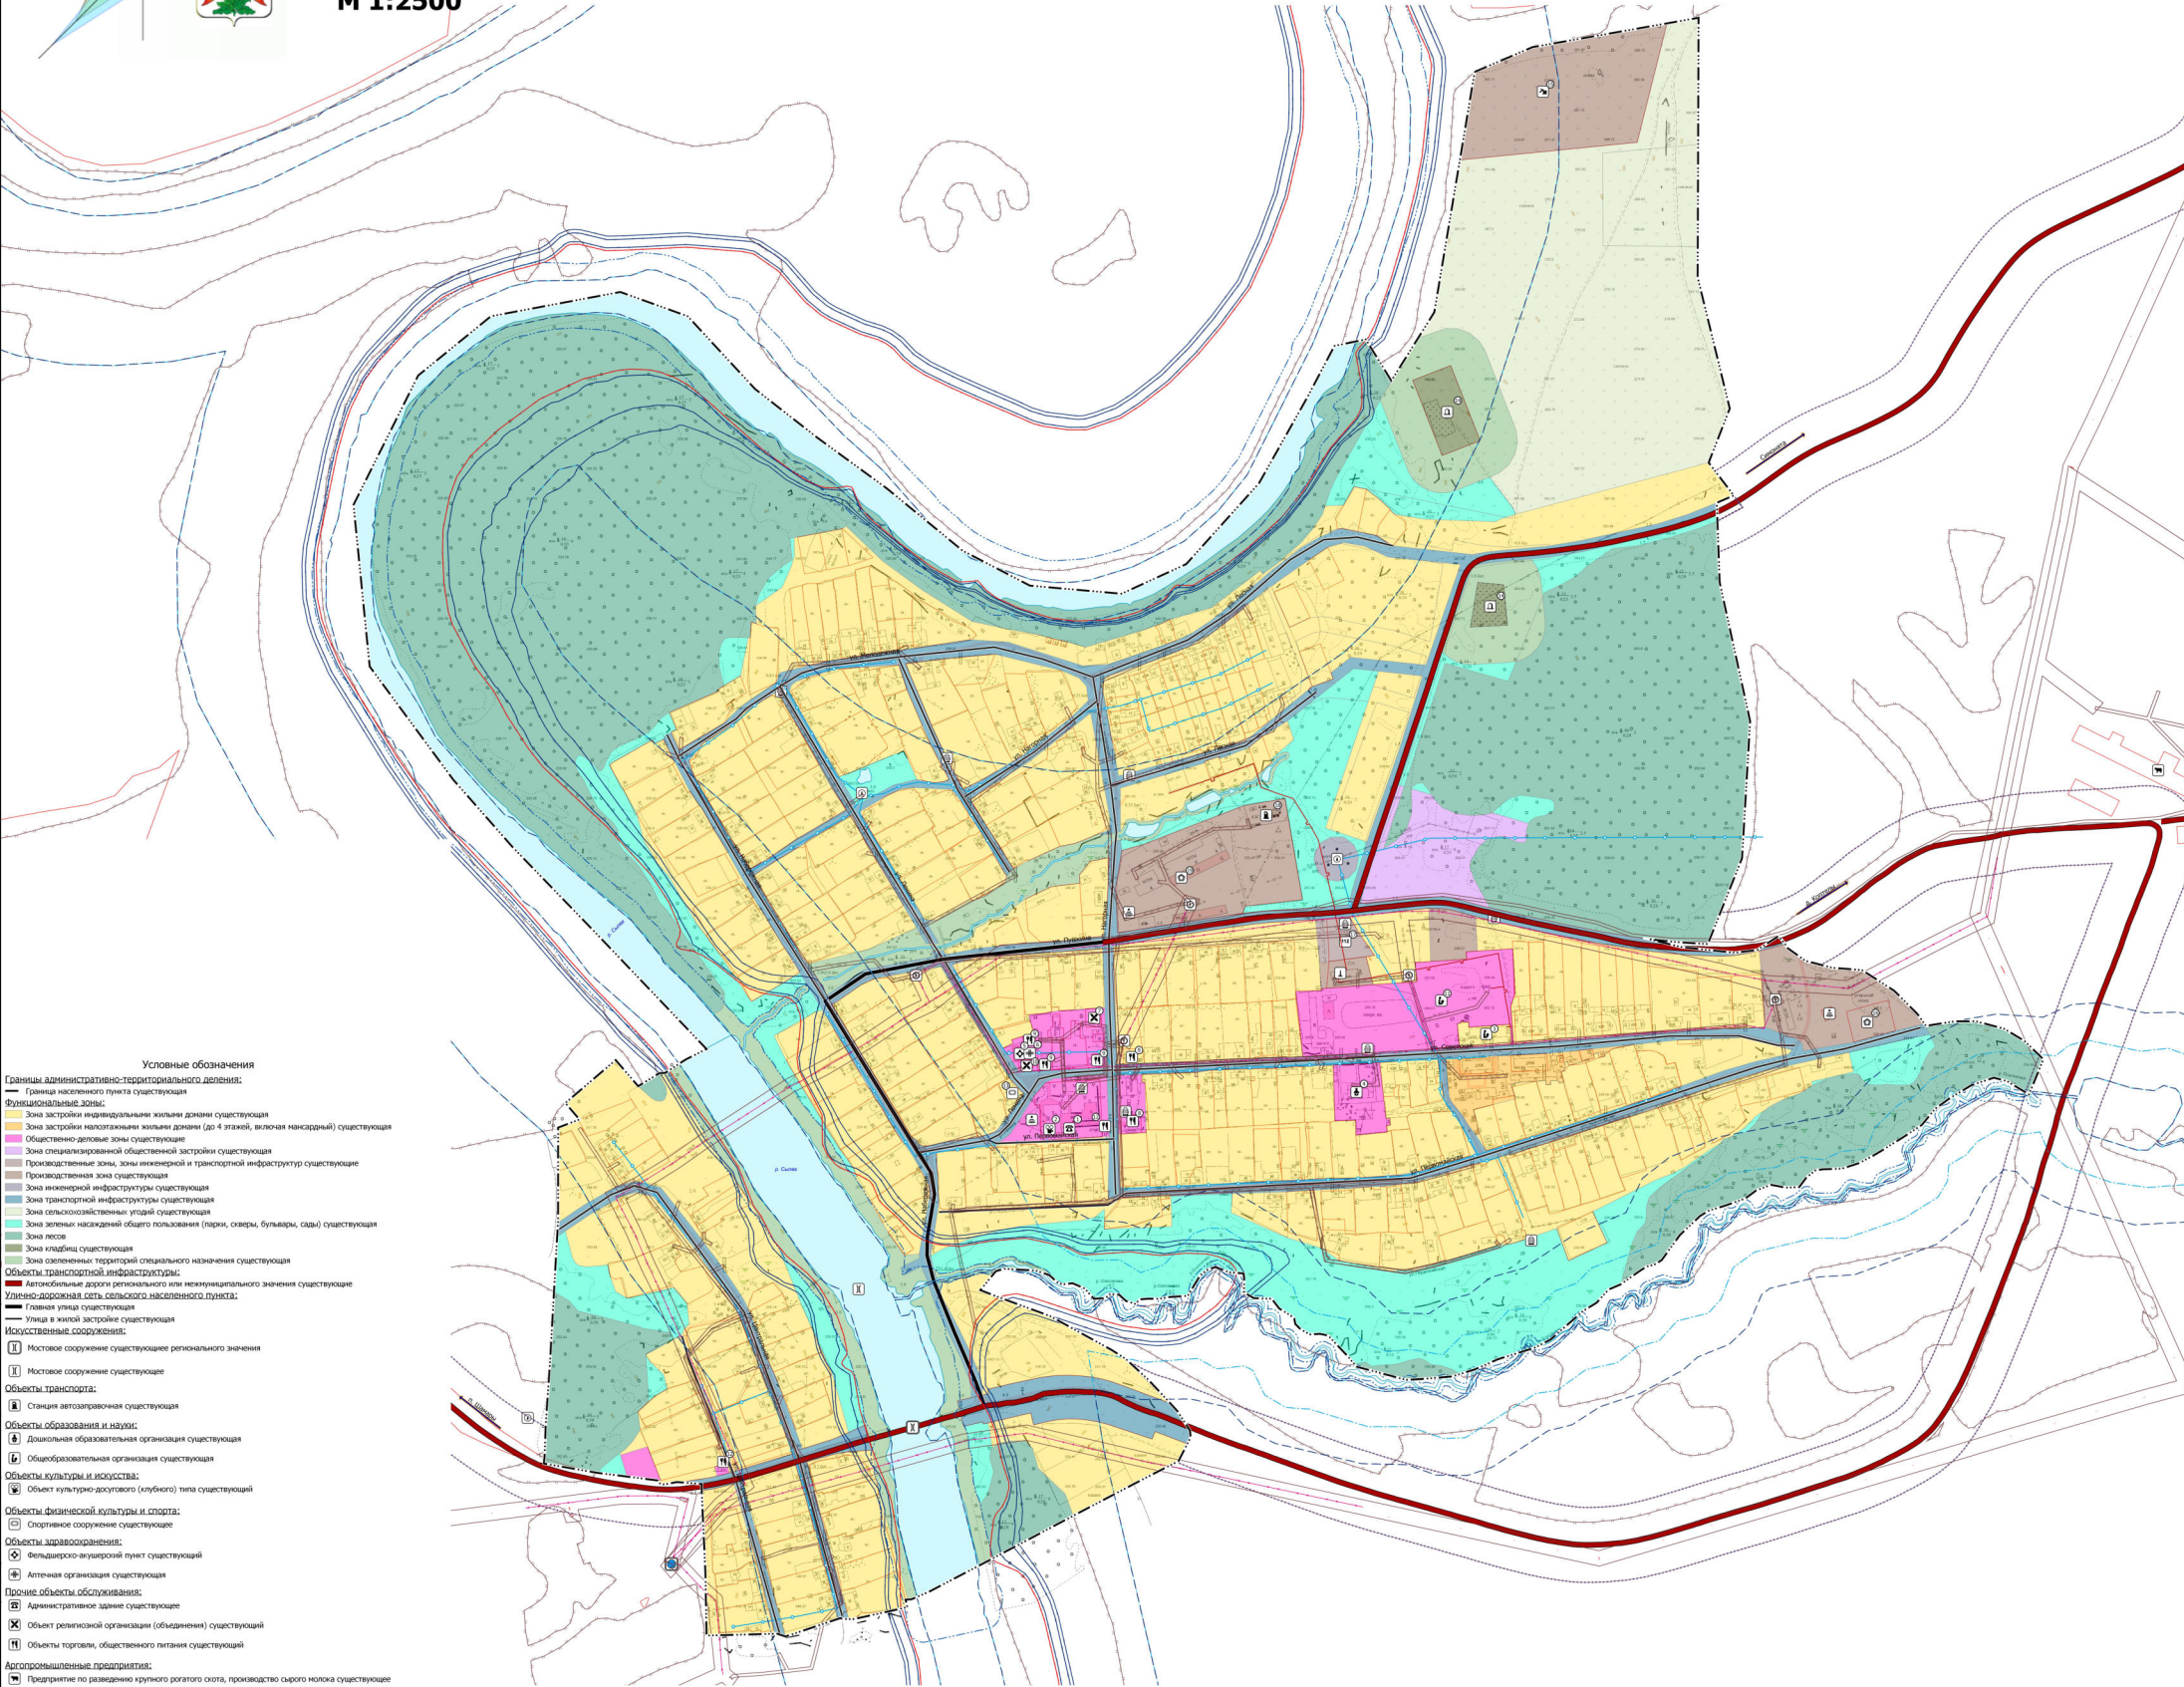

- Условные обозначения**
- Границы административно-территориального деления:
— Граница населенного пункта существующая
- Функциональные зоны:**
— Зона застройки индивидуальными жилыми домами существующая
— Зона застройки многоквартирными жилыми домами (до 4 этажей, включая мансардный) существующая
— Общественно-деловые зоны существующие
— Зона специализированной общественной застройки существующая
— Производственные зоны, зоны инженерной и транспортной инфраструктуры существующие
— Производственная зона существующая
— Зона инженерной инфраструктуры существующая
— Зона транспортной инфраструктуры существующая
— Зона сельскохозяйственных угодий существующая
— Зона зеленых насаждений общего пользования (парки, скверы, бульвары, сады) существующая
— Зона лесов
— Зона кладбищ существующая
— Зона озеленения территорий специального назначения существующая
- Объекты транспортной инфраструктуры:**
— Автомобильные дороги регионального или межмуниципального значения существующие
— Условно-дорожная сеть сельского населенного пункта:
— Главная улица существующая
— Улица в жилой застройке существующая
- Искусственные сооружения:**
— Мостовое сооружение существующее регионального значения
— Мостовое сооружение существующее
- Объекты транспорта:**
— Станция автозаправочная существующая
- Объекты образования и науки:**
— Дошкольная образовательная организация существующая
— Общеобразовательная организация существующая
- Объекты культуры и искусства:**
— Объект культурно-досугового (клубного) типа существующий
- Объекты физической культуры и спорта:**
— Спортивное сооружение существующее
- Объекты здравоохранения:**
— Фельдшерско-акушерский пункт существующий
— Аптечная организация существующая
- Прочие объекты обслуживания:**
— Административное здание существующее
— Объект религиозной организации (объединения) существующий
— Объекты торговли, общественного питания существующий
- Агропромышленные предприятия:**
— Предприятие по разведению крупного рогатого скота, производство сырого молока существующее
- Промышленные объекты:**
— Предприятие добывающей промышленности (кроме угледобывающей промышленности) существующее
- Объекты единой государственной системы предупреждения и ликвидации ЧС:**
— Пожарная часть существующая
— Объекты обеспечения пожарной безопасности существующие
- Места погребения:**
— Кладбище существующее
- Иные производственные объекты:**
— Объект, связанный с производственной деятельностью, существующий
- Зоны с особыми условиями использования территории:**
— Охраняемые зоны объектов инженерной инфраструктуры:
— Охранная зона объектов электросетевого хозяйства существующая
- Водоохранные зоны:**
— Водоохранная зона существующая
- Прибрежные защитные полосы:**
— Прибрежная защитная полоса существующая
- Береговые полосы:**
— Береговая полоса существующая
- Зоны затопления и подтопления:**
— Зона затопления существующая
— Зона подтопления существующая
- Природные объекты:**
— Водоток (река, ручей, канал)
- Иные зоны:**
— Придорожная полоса существующая
— Другие зоны, устанавливаемые в соответствии с законодательством РФ существующие

- Объекты трубопроводного транспорта и инженерной инфраструктуры**
- Электротехнические подстанции:**
— Электрическая подстанция 110 кВ существующая регионального значения
— Трансформаторная подстанция (ТТ) существующая
- Объекты водоснабжения:**
— Артезианская скважина существующая
- Объекты теплоснабжения:**
— Источник тепловой энергии существующий
- Объекты связи:**
— Базовая станция существующая
- Линии электропередачи (ЛЭП):**
— ЛЭП 10 кВ существующая
- Сети водоснабжения:**
— Теплосетевой распределительный (картальный) существующий
- Сети водоснабжения:**
— Водопровод существующий

Экспликация:	
№ п/п	Объект
1	Администрация
2	Земельный участок, занятый объектом, площадью 0,00 кв. м
3	Земельный участок
4	Детский сад на 10 мест
5	Аптека
6	Кладбище
7	Скважина на 20 водозаборных мест
8	Место
9	Место
10	Технический двор
11	Школа на 124 учащихся
12	Территориальный пункт
13	Фельдшерско-акушерский пункт
14	Кладбище
15	Кладбище
16	Скважина
17	Пожарная часть на 2 автомобиля
18	Аптека
19	Место
20	Индивидуальный земельный участок

Генеральный план Шалинского городского округа применительно к территории села Платоново			
село Платоново			
Комплексная оценка современного использования территории, М 1:2500			
ИП Прокофьева Т.В., Екатеринбург, 2022			
Формат 1189x1189			