





ШАЛИНСКИЙ ГОРОДСКОЙ ОКРУГ, с. ПЛАТОНОВО
ГЕНЕРАЛЬНЫЙ ПЛАН.
КАРТА ЗОН С ОСОБЫМИ УСЛОВИЯМИ ИСПОЛЬЗОВАНИЯ ТЕРРИТОРИИ
М 1:2500

Граница участка недр Кедровский М 1:200000

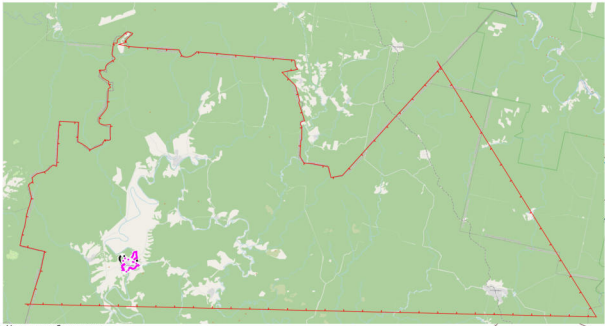

- Условные обозначения:
- Граница села Платонов:
 - Граница населенного пункта существующая
 - Граница населенного пункта проектируемая
 - Месторождения и проявления полезных ископаемых:
 - Участки недр, представленных для добычи полезных ископаемых, а также в целях, не связанных с их добычей
 - Граница участка недр:
 - Лицензионные участки

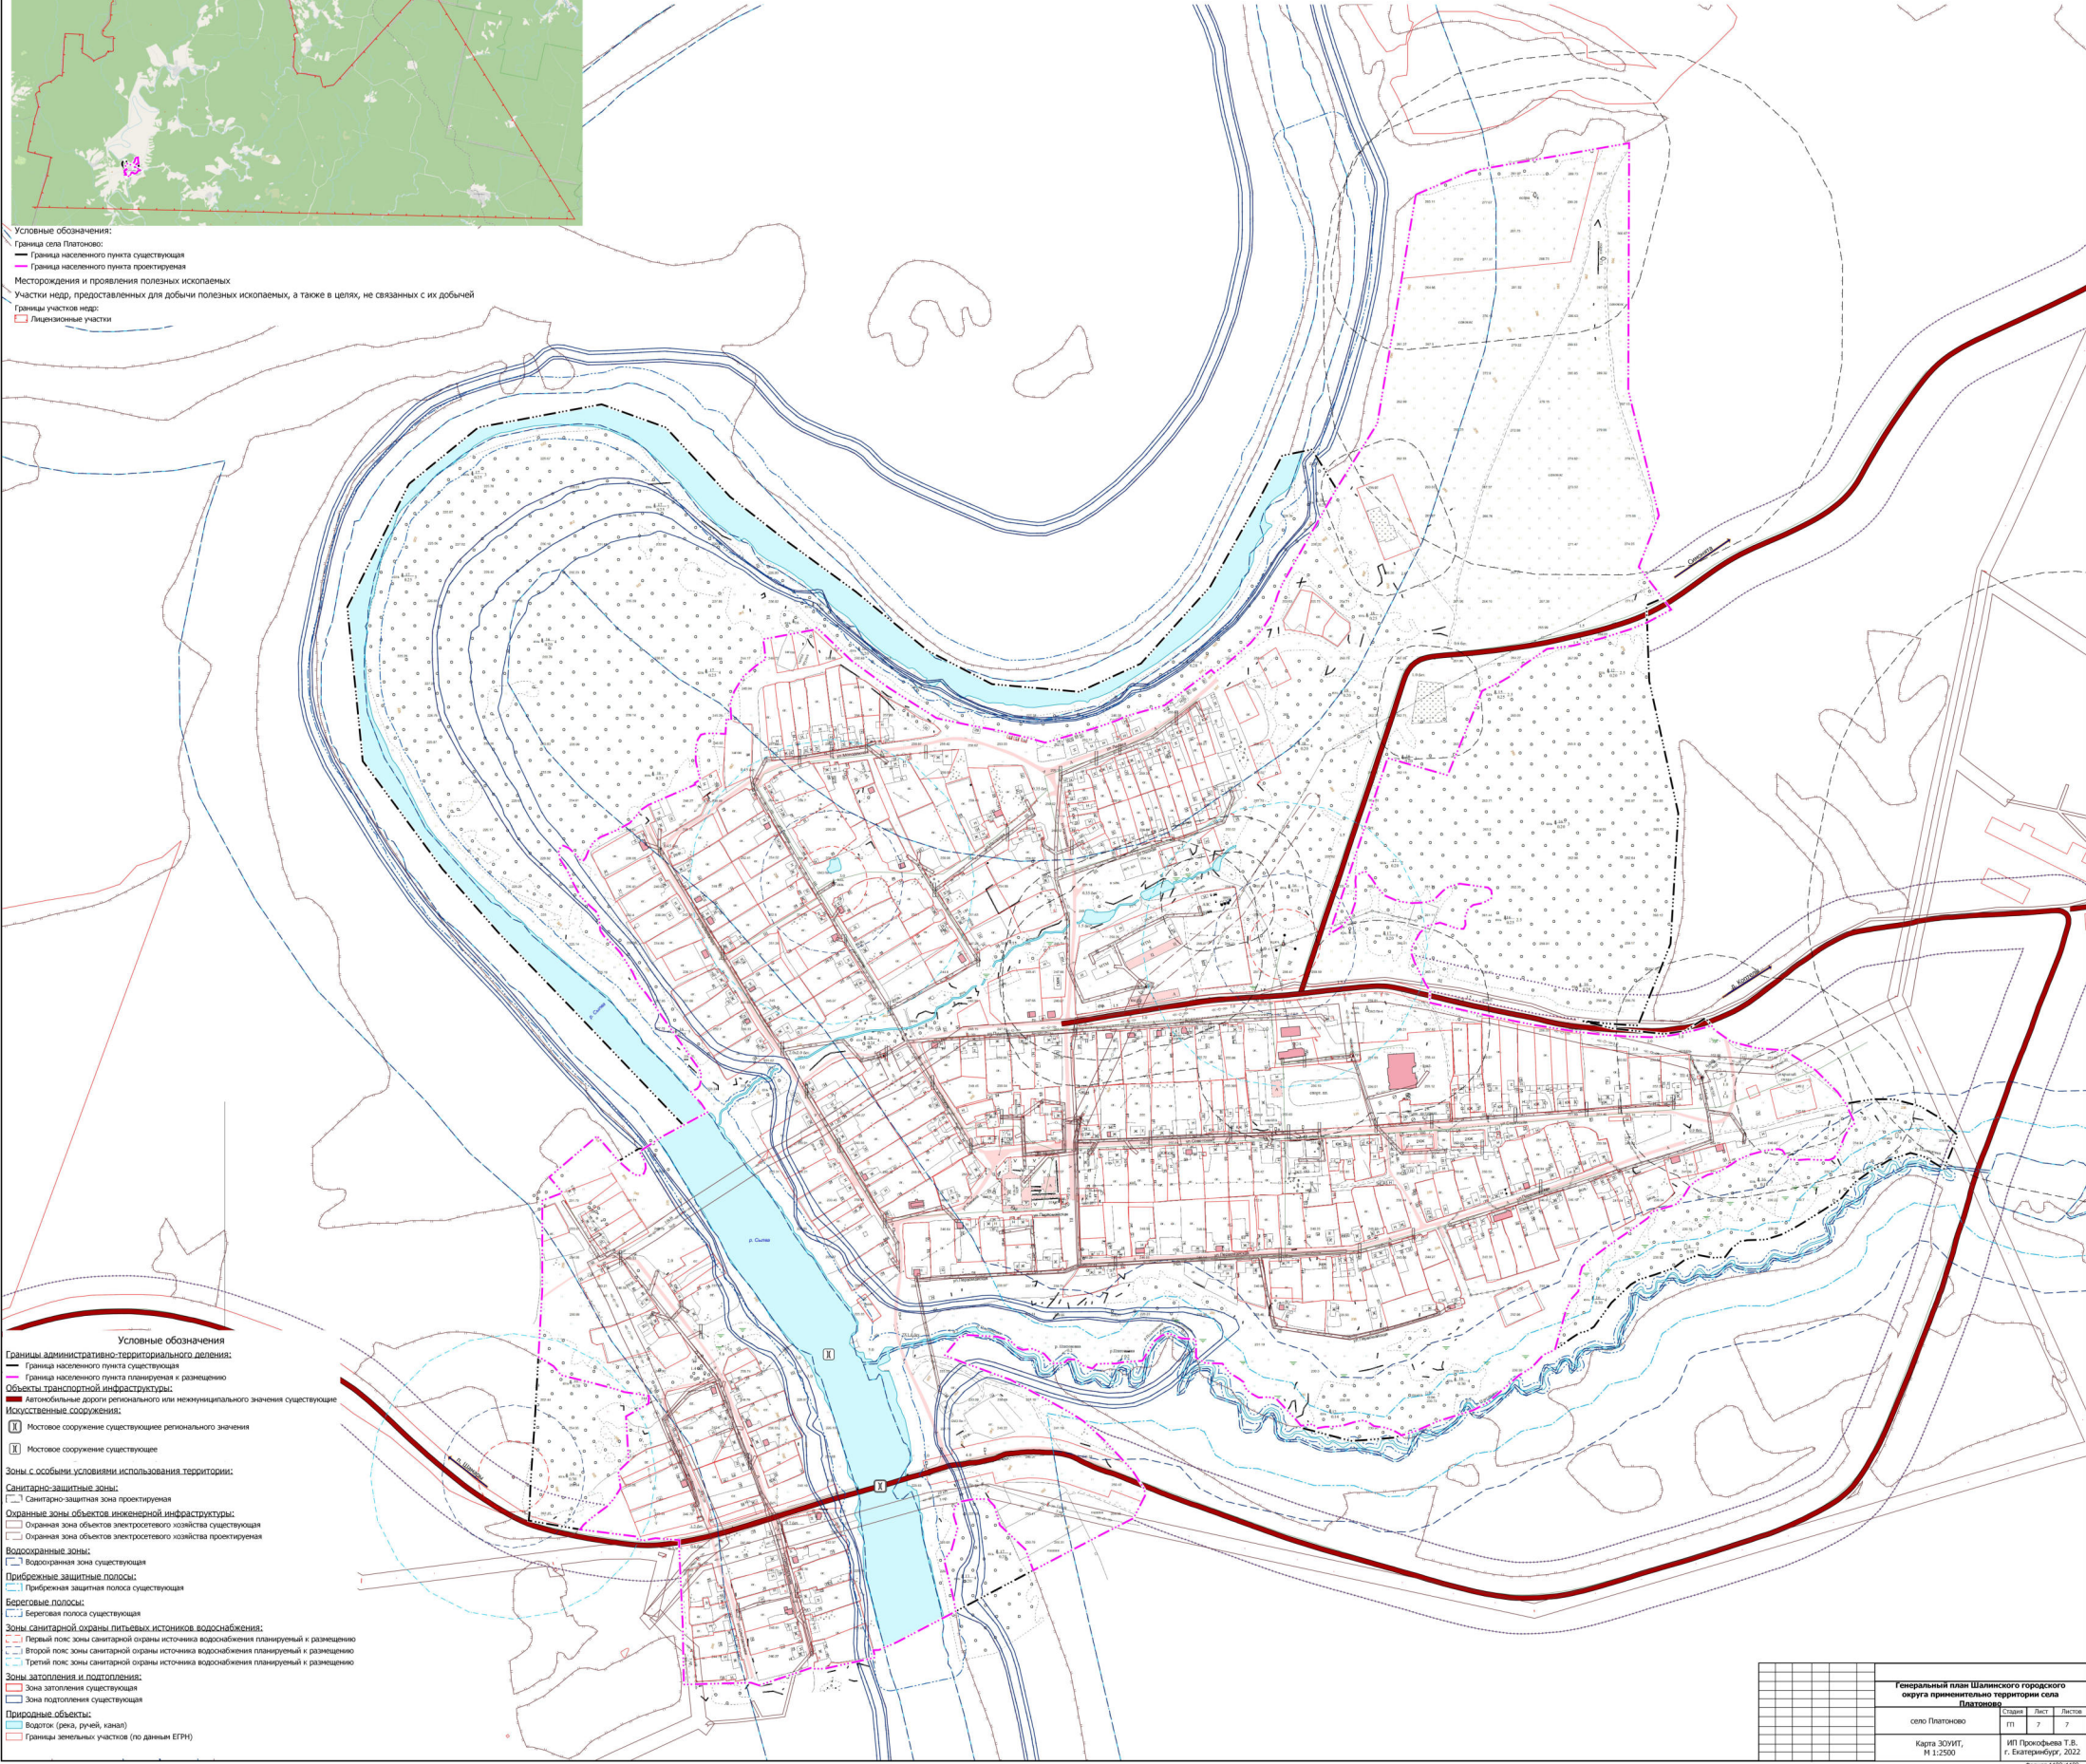

- Условные обозначения
- Границы административно-территориального деления:
- Граница населенного пункта существующая
 - Граница населенного пункта проектируемая
 - Граница населенного пункта планируемая к размещению
- Объекты транспортной инфраструктуры:
- Автомобильные дороги регионального или межмуниципального значения существующие
 - Искусственные сооружения:
 - Мостовое сооружение существующее регионального значения
 - Мостовое сооружение существующее
- Зоны с особыми условиями использования территории:
- Санитарно-защитные зоны:
- Первый пояс: зоны санитарной охраны источника водоснабжения планируемый к размещению
 - Второй пояс: зоны санитарной охраны источника водоснабжения планируемый к размещению
 - Третий пояс: зоны санитарной охраны источника водоснабжения планируемый к размещению
- Охранные зоны объектов инженерной инфраструктуры:
- Охранная зона объектов электросетевого хозяйства существующая
 - Охранная зона объектов электросетевого хозяйства проектируемая
- Водоохранные зоны:
- Водоохранная зона существующая
- Прибрежные защитные полосы:
- Прибрежная защитная полоса существующая
- Береговые полосы:
- Береговая полоса существующая
- Зоны санитарной охраны питьевых источников водоснабжения:
- Первый пояс: зоны санитарной охраны источника водоснабжения планируемый к размещению
 - Второй пояс: зоны санитарной охраны источника водоснабжения планируемый к размещению
 - Третий пояс: зоны санитарной охраны источника водоснабжения планируемый к размещению
- Зоны затопления и подтопления:
- Зона затопления существующая
 - Зона подтопления существующая
- Природные объекты:
- Водоток (река, ручей, канал)
 - Границы земельных участков (по данным ЕГРН)

Генеральный план Шалинского городского округа применительно территории села Платонов			
село Платонов	Лист	Лист	Лист
Карту ЗОНИТ, М 1:2500	7	7	7
ИП Прокофьева Т.В., Екатеринбург, 2022			
Формат 1189x1189			