




ШАЛИНСКИЙ ГОРОДСКОЙ ОКРУГ, с. ПЛАТОНОВО
ГЕНЕРАЛЬНЫЙ ПЛАН. КАРТА ИНЖЕНЕРНОЙ ИНФРАСТРУКТУРЫ И
ИНЖЕНЕРНОГО БЛАГОУСТРОЙСТВА
М 1:2500

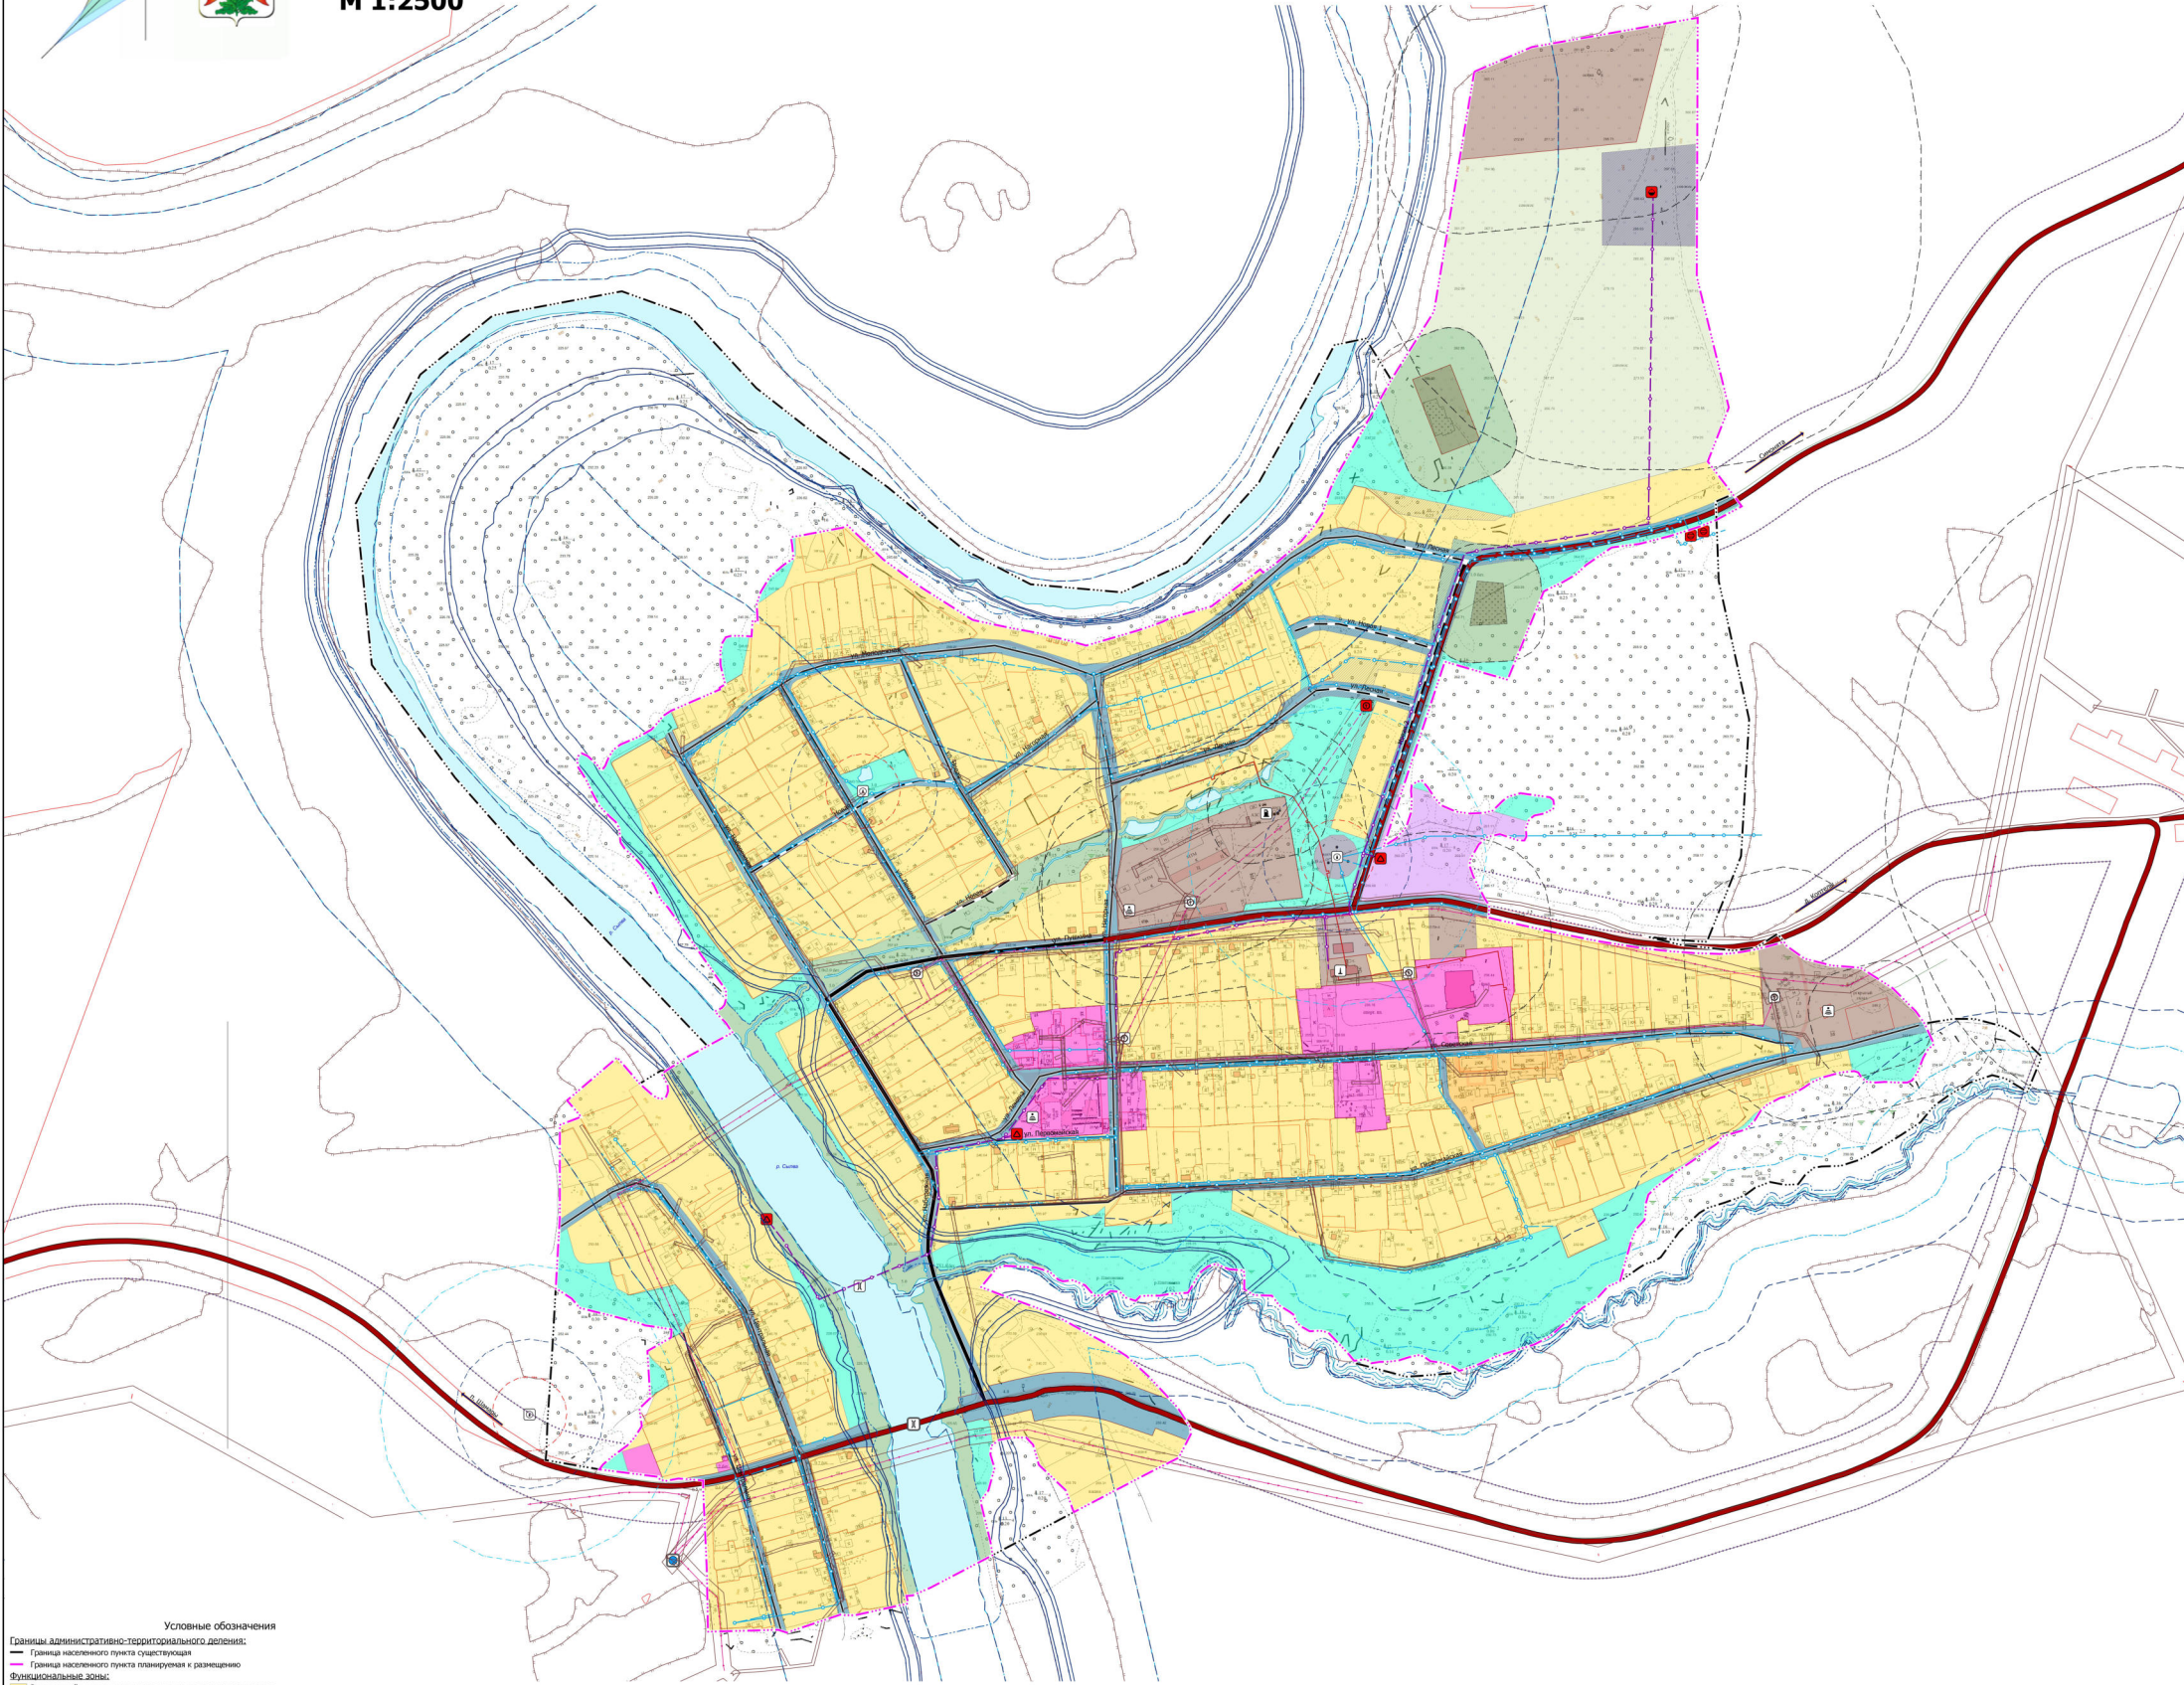

- Условные обозначения**
- Границы административно-территориального деления:**
- Граница населенного пункта существующая
 - Граница населенного пункта планируемая к разведению
- Функциональные зоны:**
- Зона застройки индивидуальными жилыми домами существующая
 - Зона застройки индивидуальными жилыми домами планируемая к разведению
 - Зона застройки многоквартирными жилыми домами (до 4 этажей, включая мансардный) существующая
 - Общественно-деловые зоны существующие
 - Зона специализированной общественной застройки существующая
 - Производственные зоны, зоны инженерной и транспортной инфраструктур существующие
 - Производственная зона существующая
 - Зона инженерной инфраструктуры существующая
 - Зона инженерной инфраструктуры планируемая к разведению
 - Зона транспортной инфраструктуры существующая
 - Зона транспортной инфраструктуры планируемая к разведению
 - Зона сельскохозяйственных угодий существующая
 - Зона зеленых насаждений общего пользования (парки, скверы, бульвары, сады) существующая
 - Зона зеленых насаждений общего пользования (парки, скверы, бульвары, сады) планируемая к разведению
 - Зона кладбища существующая
 - Зона озелененных территорий специального назначения существующая
 - Зона озелененных территорий специального назначения планируемая к разведению
- Объекты транспортной инфраструктуры:**
- Автомобильные дороги регионального или некоммунального значения существующие
 - Улично-дорожная сеть сельского населенного пункта:
 - Главная улица существующая
 - Главная улица, планируемая к разведению
 - Улица в жилой застройке существующая
 - Улица в жилой застройке планируемая к разведению
- Искусственные сооружения:**
- Искусственное сооружение существующее регионального значения
 - Искусственное сооружение существующее
- Объекты транспорта:**
- Станция автозаправочная существующая

Зоны с особыми условиями использования территории:

Санитарно-защитные зоны:

- Санитарно-защитная зона проектируемая

Охраняемые зоны объектов инженерной инфраструктуры:

- Охранная зона объектов электросетевого хозяйства существующая
- Охранная зона объектов электросетевого хозяйства проектируемая

Водоохраняемые зоны:

- Водоохраняемая зона существующая
- Водоохраняемая зона проектируемая

Прибрежные защитные полосы:

- Прибрежная защитная полоса существующая
- Прибрежная защитная полоса проектируемая

Береговые полосы:

- Береговая полоса существующая
- Береговая полоса проектируемая

Зоны санитарной охраны источников водоснабжения:

- Первый пояс: зоны санитарной охраны источника водоснабжения проектируемый к разведению
- Второй пояс: зоны санитарной охраны источника водоснабжения проектируемый к разведению
- Третий пояс: зоны санитарной охраны источника водоснабжения проектируемый к разведению

Зоны затопления и подтопления:

- Зона затопления существующая
- Зона затопления проектируемая
- Зона подтопления существующая
- Зона подтопления проектируемая

Природные объекты:

- Валовый (земельный, канал)

Иные зоны:

- Придорожная полоса существующая
- Придорожная полоса планируемая к разведению
- Другие зоны, устанавливаемые в соответствии с законодательством РФ существующие

Объекты трубопроводного транспорта и инженерной инфраструктуры

Электрические подстанции:

- Электрическая подстанция 110 кВ существующая регионального значения
- Трансформаторная подстанция (ТП) существующая
- Трансформаторная подстанция (ТП) проектируемая

Объекты водоснабжения:

- Резервуар планируемый
- Артезианская скважина существующая

Объекты теплоснабжения:

- Источник тепловой энергии существующий

Объекты связи:

- Базовая станция существующая

Объекты добычи и транспортировки газа:

- Газораспределительная станция (ГРС) проектируемая
- Газоконденсатная станция (ГКС) СПГ планируемая к разведению

Линии электропередачи (ЛЭП):

- ЛЭП 10 кВ существующая
- ЛЭП 10 кВ планируемая к разведению

Распределительные трубопроводы для транспортировки газа:

- Газопровод распределительный высокого давления планируемый к разведению

Сети теплоснабжения:

- Теплопровод распределительный (квартирный) существующий

Сети водоснабжения:

- Водопровод существующий
- Водопровод проектируемый

Генеральный план Шалинского городского округа применительно к территории села Платоново			
село Платоново			
Страна	Лист	Листов	
г.г.	г.г.	г.г.	г.г.
Карта инженерной инф-ры и инженерного благоустройства, М 1:2500			
ИП Прокофьева Т.В., г. Екатеринбург, 2022			
Формат 1189x1189			