


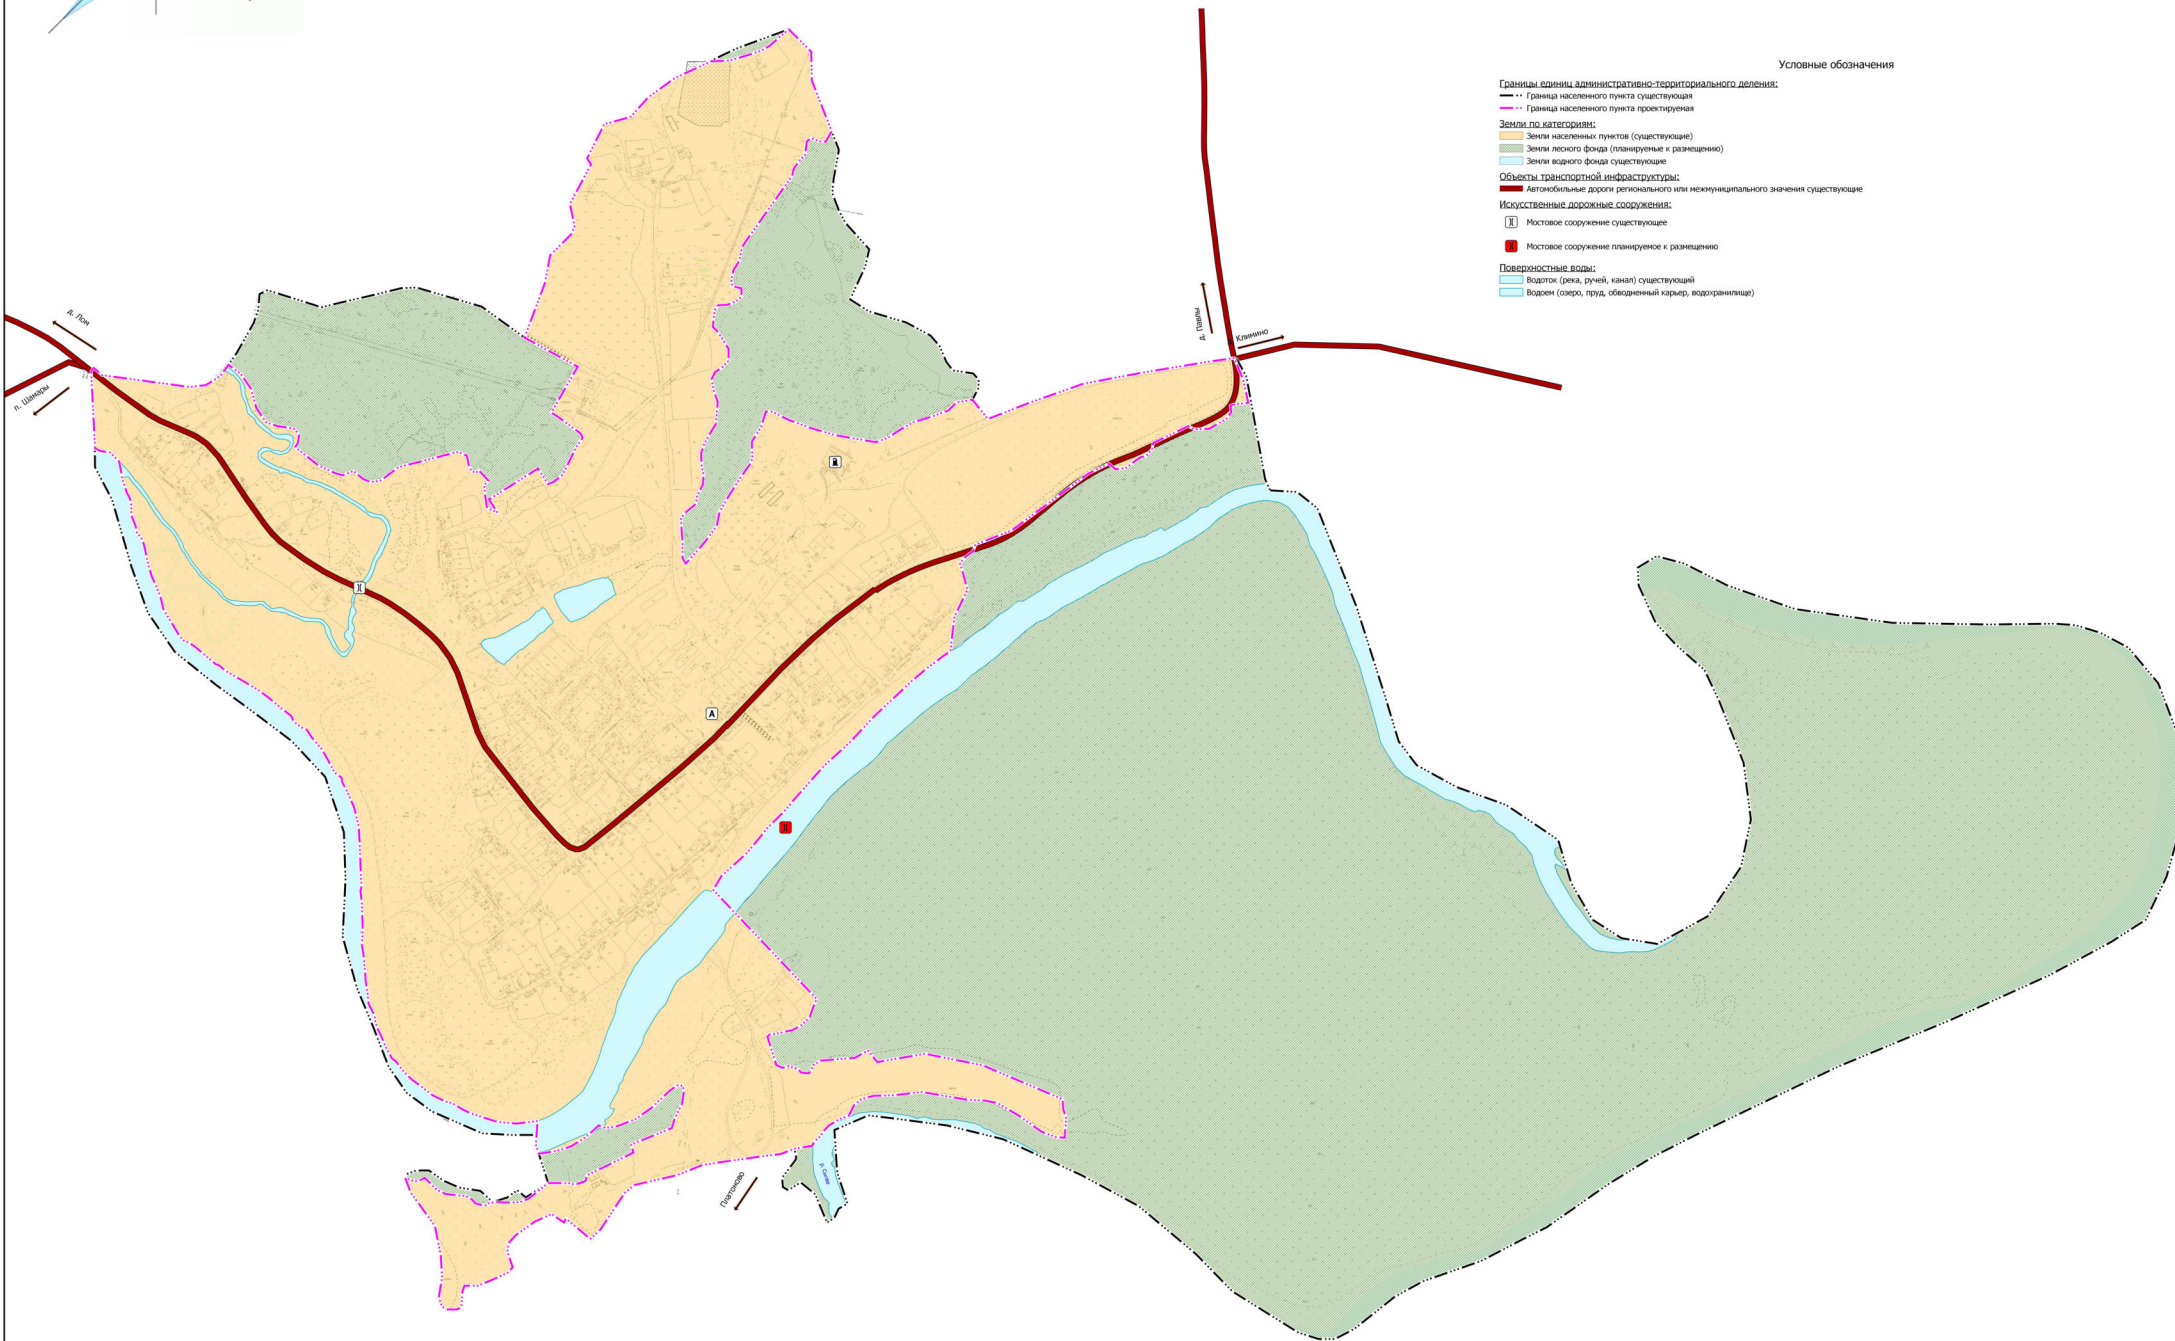

ШАЛИНСКИЙ ГОРОДСКОЙ ОКРУГ, с. РОЩА
ГЕНЕРАЛЬНЫЙ ПЛАН.
Карта границ населенных пунктов (в том числе границ образуемых населенных пунктов)
М 1:4000



Генеральный план Шалинского городского округа применительно территории села Роща			
село Роща	Страна	Лист	Листов
Карта границ населенных пунктов	М 1:4000	ИП Прокофьева Т.В.	г. Екатеринбург, 2021