


ШАЛИНСКИЙ ГОРОДСКОЙ ОКРУГ, с. РОЩА
ГЕНЕРАЛЬНЫЙ ПЛАН.
КАРТА ПЛАНИРУЕМОГО РАЗМЕЩЕНИЯ ОБЪЕКТОВ
М 1:2500

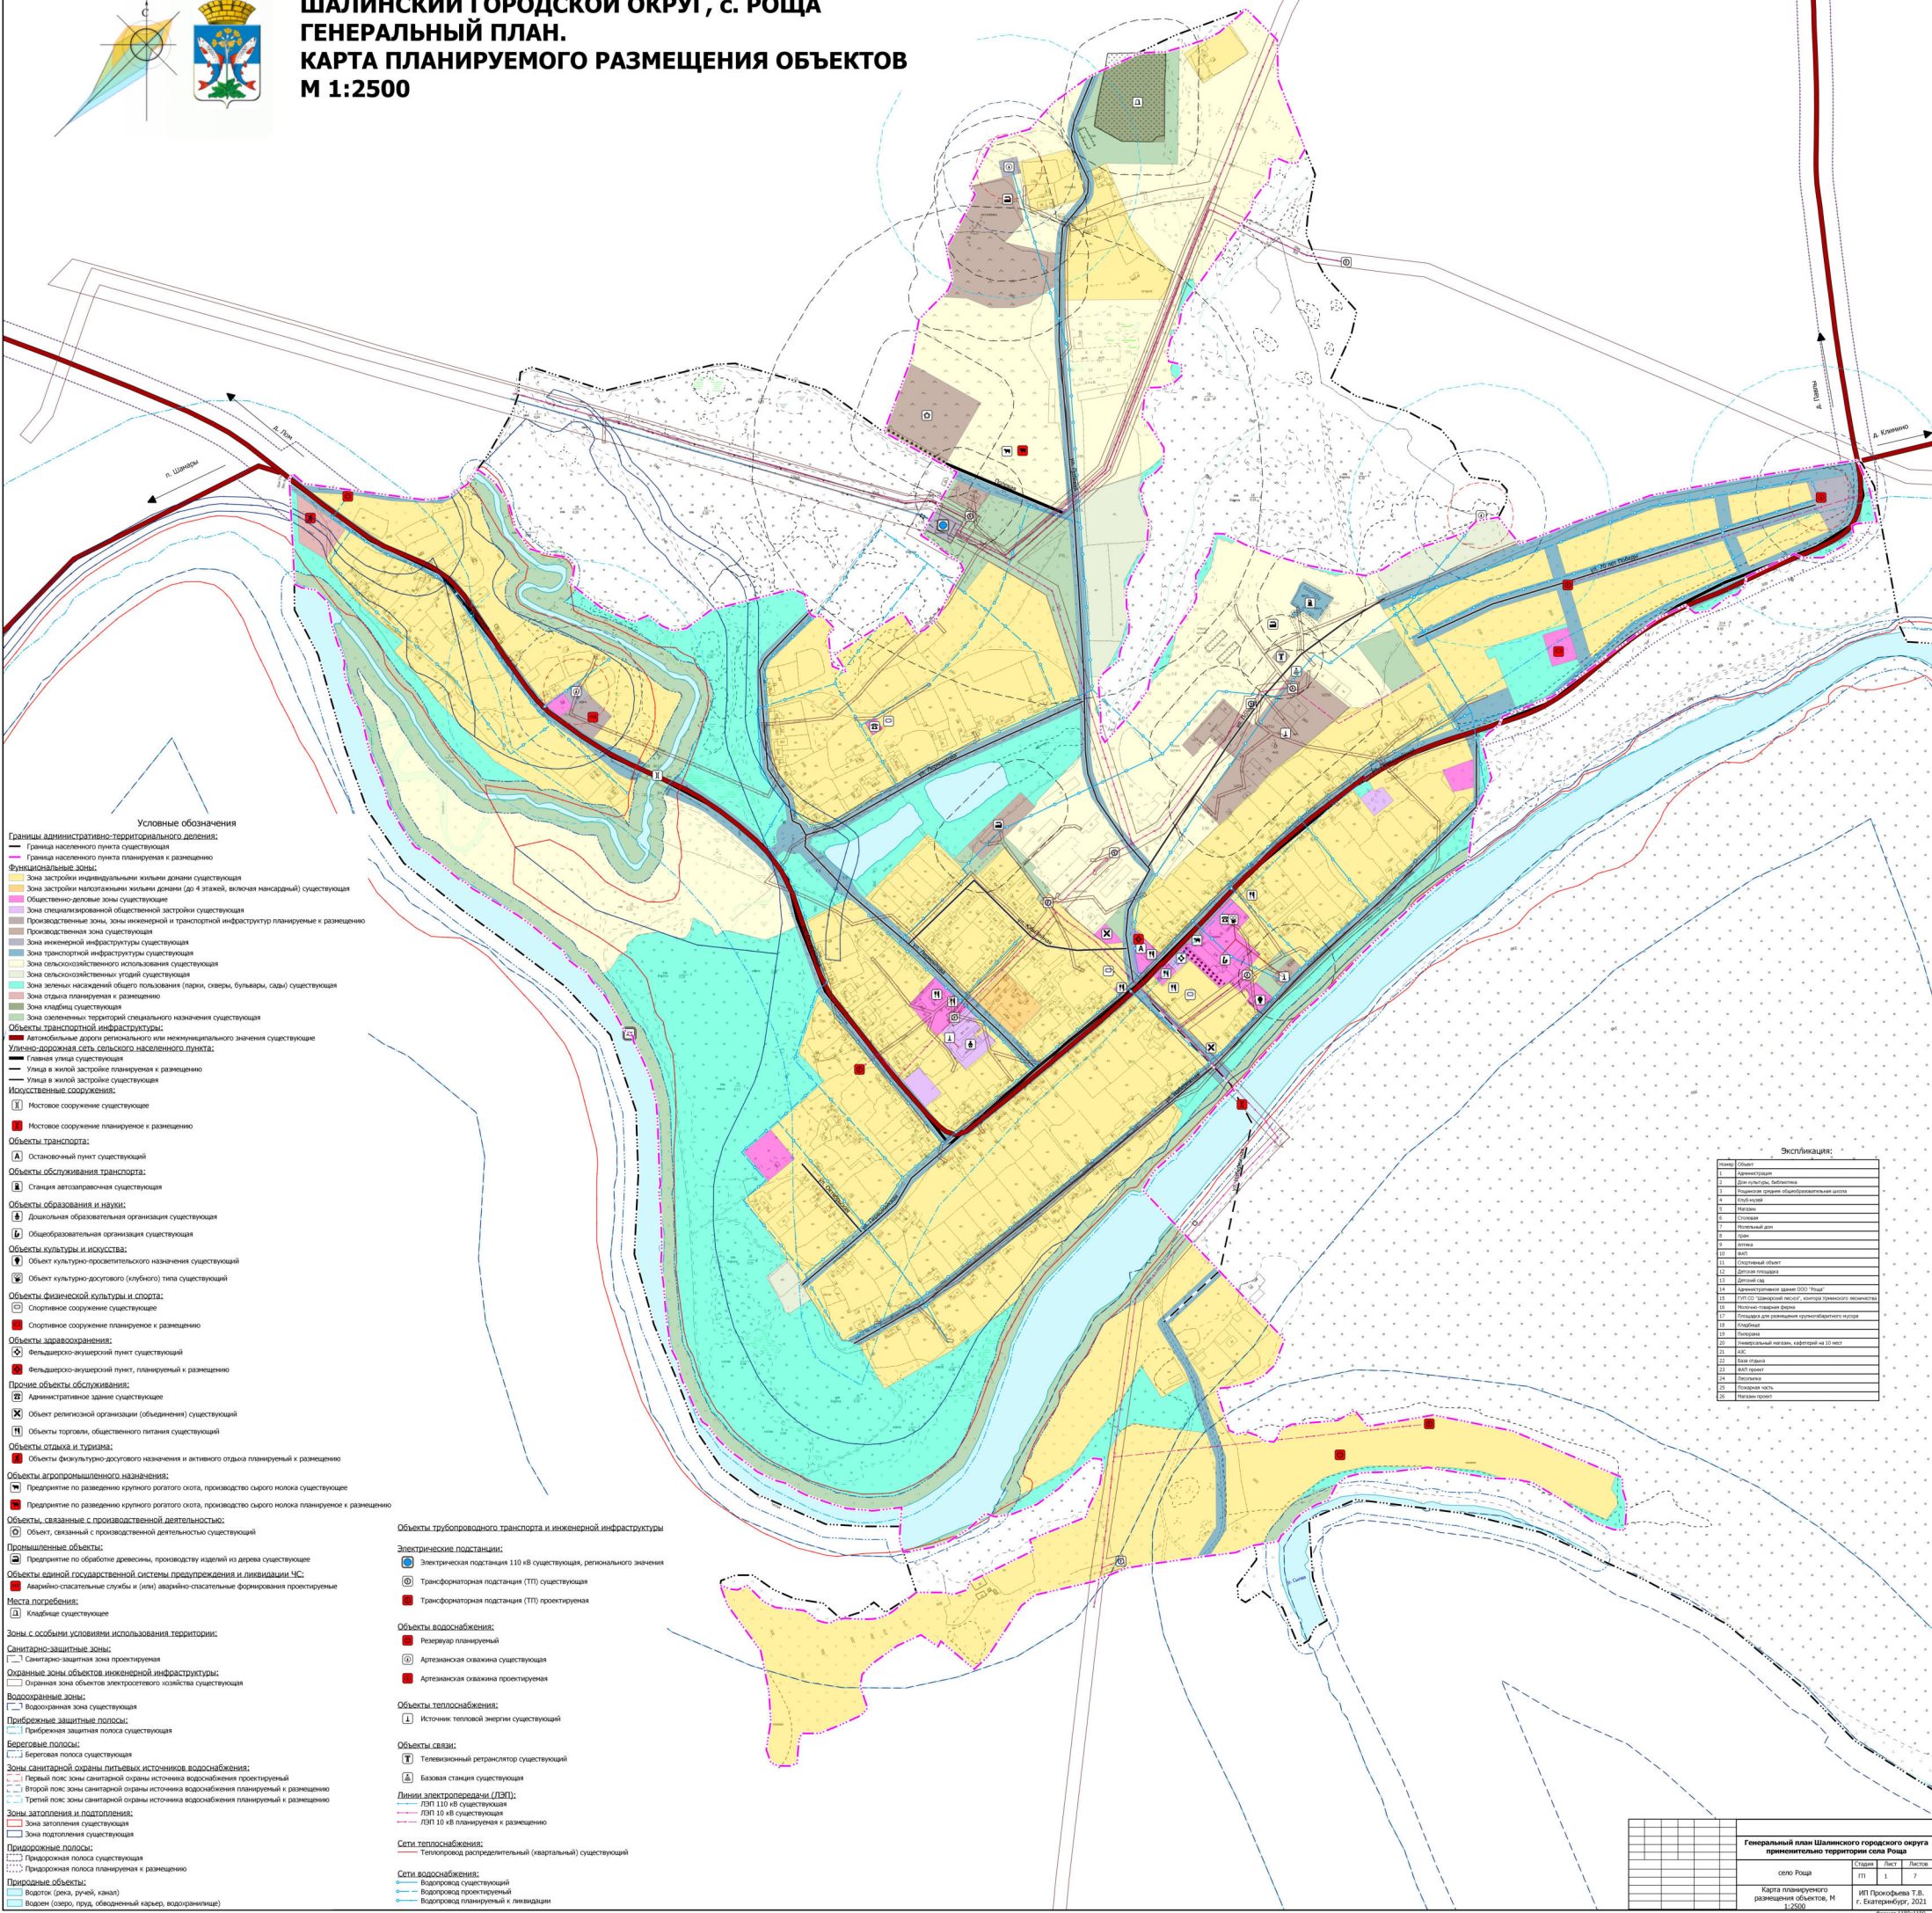

- Условные обозначения
- Границы административно-территориального деления:
- Граница населенного пункта существующая
 - Граница населенного пункта планируемая к размещению
- Функциональные зоны:
- Зона застройки индивидуальных жилых домов существующая
 - Зона застройки многоквартирных жилых домов (до 4 этажей, включая мансардный) существующая
 - Общественно-деловые зоны существующие
 - Зона специализированной общественной застройки существующая
 - Производственные зоны, зоны инженерной и транспортной инфраструктуры планируемые к размещению
 - Производственная зона существующая
 - Зона инженерной инфраструктуры существующая
 - Зона транспортной инфраструктуры существующая
 - Зона сельскохозяйственного использования существующая
 - Зона сельскохозяйственных угодий существующая
 - Зона зеленых насаждений общего пользования (парки, скверы, бульвары, сады) существующая
 - Зона отдыха планируемая к размещению
 - Зона кладбища существующая
 - Зона зеленых насаждений специального назначения существующая
- Объекты транспортной инфраструктуры:
- Автомобильные дороги регионального или некоммунального значения существующие
- Улично-дорожная сеть сельского населенного пункта:
- Главная улица существующая
 - Улица в жилой застройке существующая
 - Улица в жилой застройке планируемая к размещению
- Искусственные сооружения:
- Мостовое сооружение существующее
 - Мостовое сооружение планируемое к размещению
- Объекты транспорта:
- Остановочный пункт существующий
- Объекты обслуживания транспорта:
- Станция автозаправочная существующая
- Объекты образования и науки:
- Дополнительная образовательная организация существующая
 - Общественно-образовательная организация существующая
- Объекты культуры и искусства:
- Объект культурно-просветительского назначения существующий
 - Объект культурно-досугового (клубного) типа существующий
- Объекты физической культуры и спорта:
- Спортивное сооружение существующее
 - Спортивное сооружение планируемое к размещению
- Объекты здравоохранения:
- Фельдшерско-акушерский пункт существующий
 - Фельдшерско-акушерский пункт, планируемый к размещению
- Прочие объекты обслуживания:
- Административное здание существующее
 - Объект религиозной организации (обеднения) существующий
 - Объекты торговли, общественного питания существующий
- Объекты отдыха и туризма:
- Объекты физкультурно-досугового назначения и активного отдыха планируемый к размещению
- Объекты агропромышленного назначения:
- Предприятие по разведению крупного рогатого скота, производство сырого молока существующее
 - Предприятие по разведению крупного рогатого скота, производство сырого молока планируемое к размещению
- Объекты, связанные с производственной деятельностью:
- Объект, связанный с производственной деятельностью существующий
- Промышленные объекты:
- Предприятие по обработке древесины, производству изделий из дерева существующее
- Объекты единой государственной системы предупреждения и ликвидации ЧС:
- Аварийно-спасательные службы и (или) аварийно-спасательные формирования проектируемые
- Места погребения:
- Кладбище существующее
- Зоны с особыми условиями использования территории:
- Санитарно-защитная зона проектируемая
- Охраняемые зоны объектов инженерной инфраструктуры:
- Охранная зона объектов электросетевого хозяйства существующая
- Водоохранные зоны:
- Водоохранная зона существующая
- Прибрежные защитные полосы:
- Прибрежная защитная полоса существующая
- Береговые полосы:
- Береговая полоса существующая
- Зоны санитарной охраны питьевых источников водоснабжения:
- Первый пояс зоны санитарной охраны источника водоснабжения проектируемый
 - Второй пояс зоны санитарной охраны источника водоснабжения планируемый к размещению
 - Третий пояс зоны санитарной охраны источника водоснабжения планируемый к размещению
- Зоны застройки и подтопления:
- Зона застройки существующая
 - Зона подтопления существующая
- Придорожные полосы:
- Придорожная полоса существующая
 - Придорожная полоса планируемая к размещению
- Полноводные объекты:
- Водоток (река, ручей, канал)
 - Водоем (озеро, пруд, обводненный карьер, водохранилище)

- Объекты трубопроводного транспорта и инженерной инфраструктуры
- Электросетевые подстанции:
- Электросетевая подстанция 110 кВ существующая, регионального значения
 - Трансформаторная подстанция (ТП) существующая
 - Трансформаторная подстанция (ТП) проектируемая
- Объекты водоснабжения:
- Резервуар проектируемый
 - Артезианская скважина существующая
 - Артезианская скважина проектируемая
- Объекты теплоснабжения:
- Источник тепловой энергии существующий
- Объекты связи:
- Телевизионный ретранслятор существующий
 - Базовая станция существующая
- Линии электропередачи (ЛЭП):
- ЛЭП 110 кВ существующая
 - ЛЭП 10 кВ существующая
 - ЛЭП 10 кВ планируемая к размещению
- Сети теплоснабжения:
- Теплопровод распределительный (квартирный) существующий
- Сети водоснабжения:
- Водопровод существующий
 - Водопровод проектируемый
 - Водопровод планируемый к ликвидации

Экспликация:

№	Объект
1	Автомобильная дорога
2	Дорога местного значения
3	Дорога общего пользования
4	Железнодорожная линия
5	Мост
6	Сельскохозяйственный угодье
7	Местный парк
8	Сельскохозяйственный угодье
9	Сельскохозяйственный угодье
10	Водоем
11	Сельскохозяйственный угодье
12	Сельскохозяйственный угодье
