


ШАЛИНСКИЙ ГОРОДСКОЙ ОКРУГ, с. РОЩА
ГЕНЕРАЛЬНЫЙ ПЛАН.
КАРТА ФУНКЦИОНАЛЬНЫХ ЗОН ПОСЕЛЕНИЯ
М 1:2500

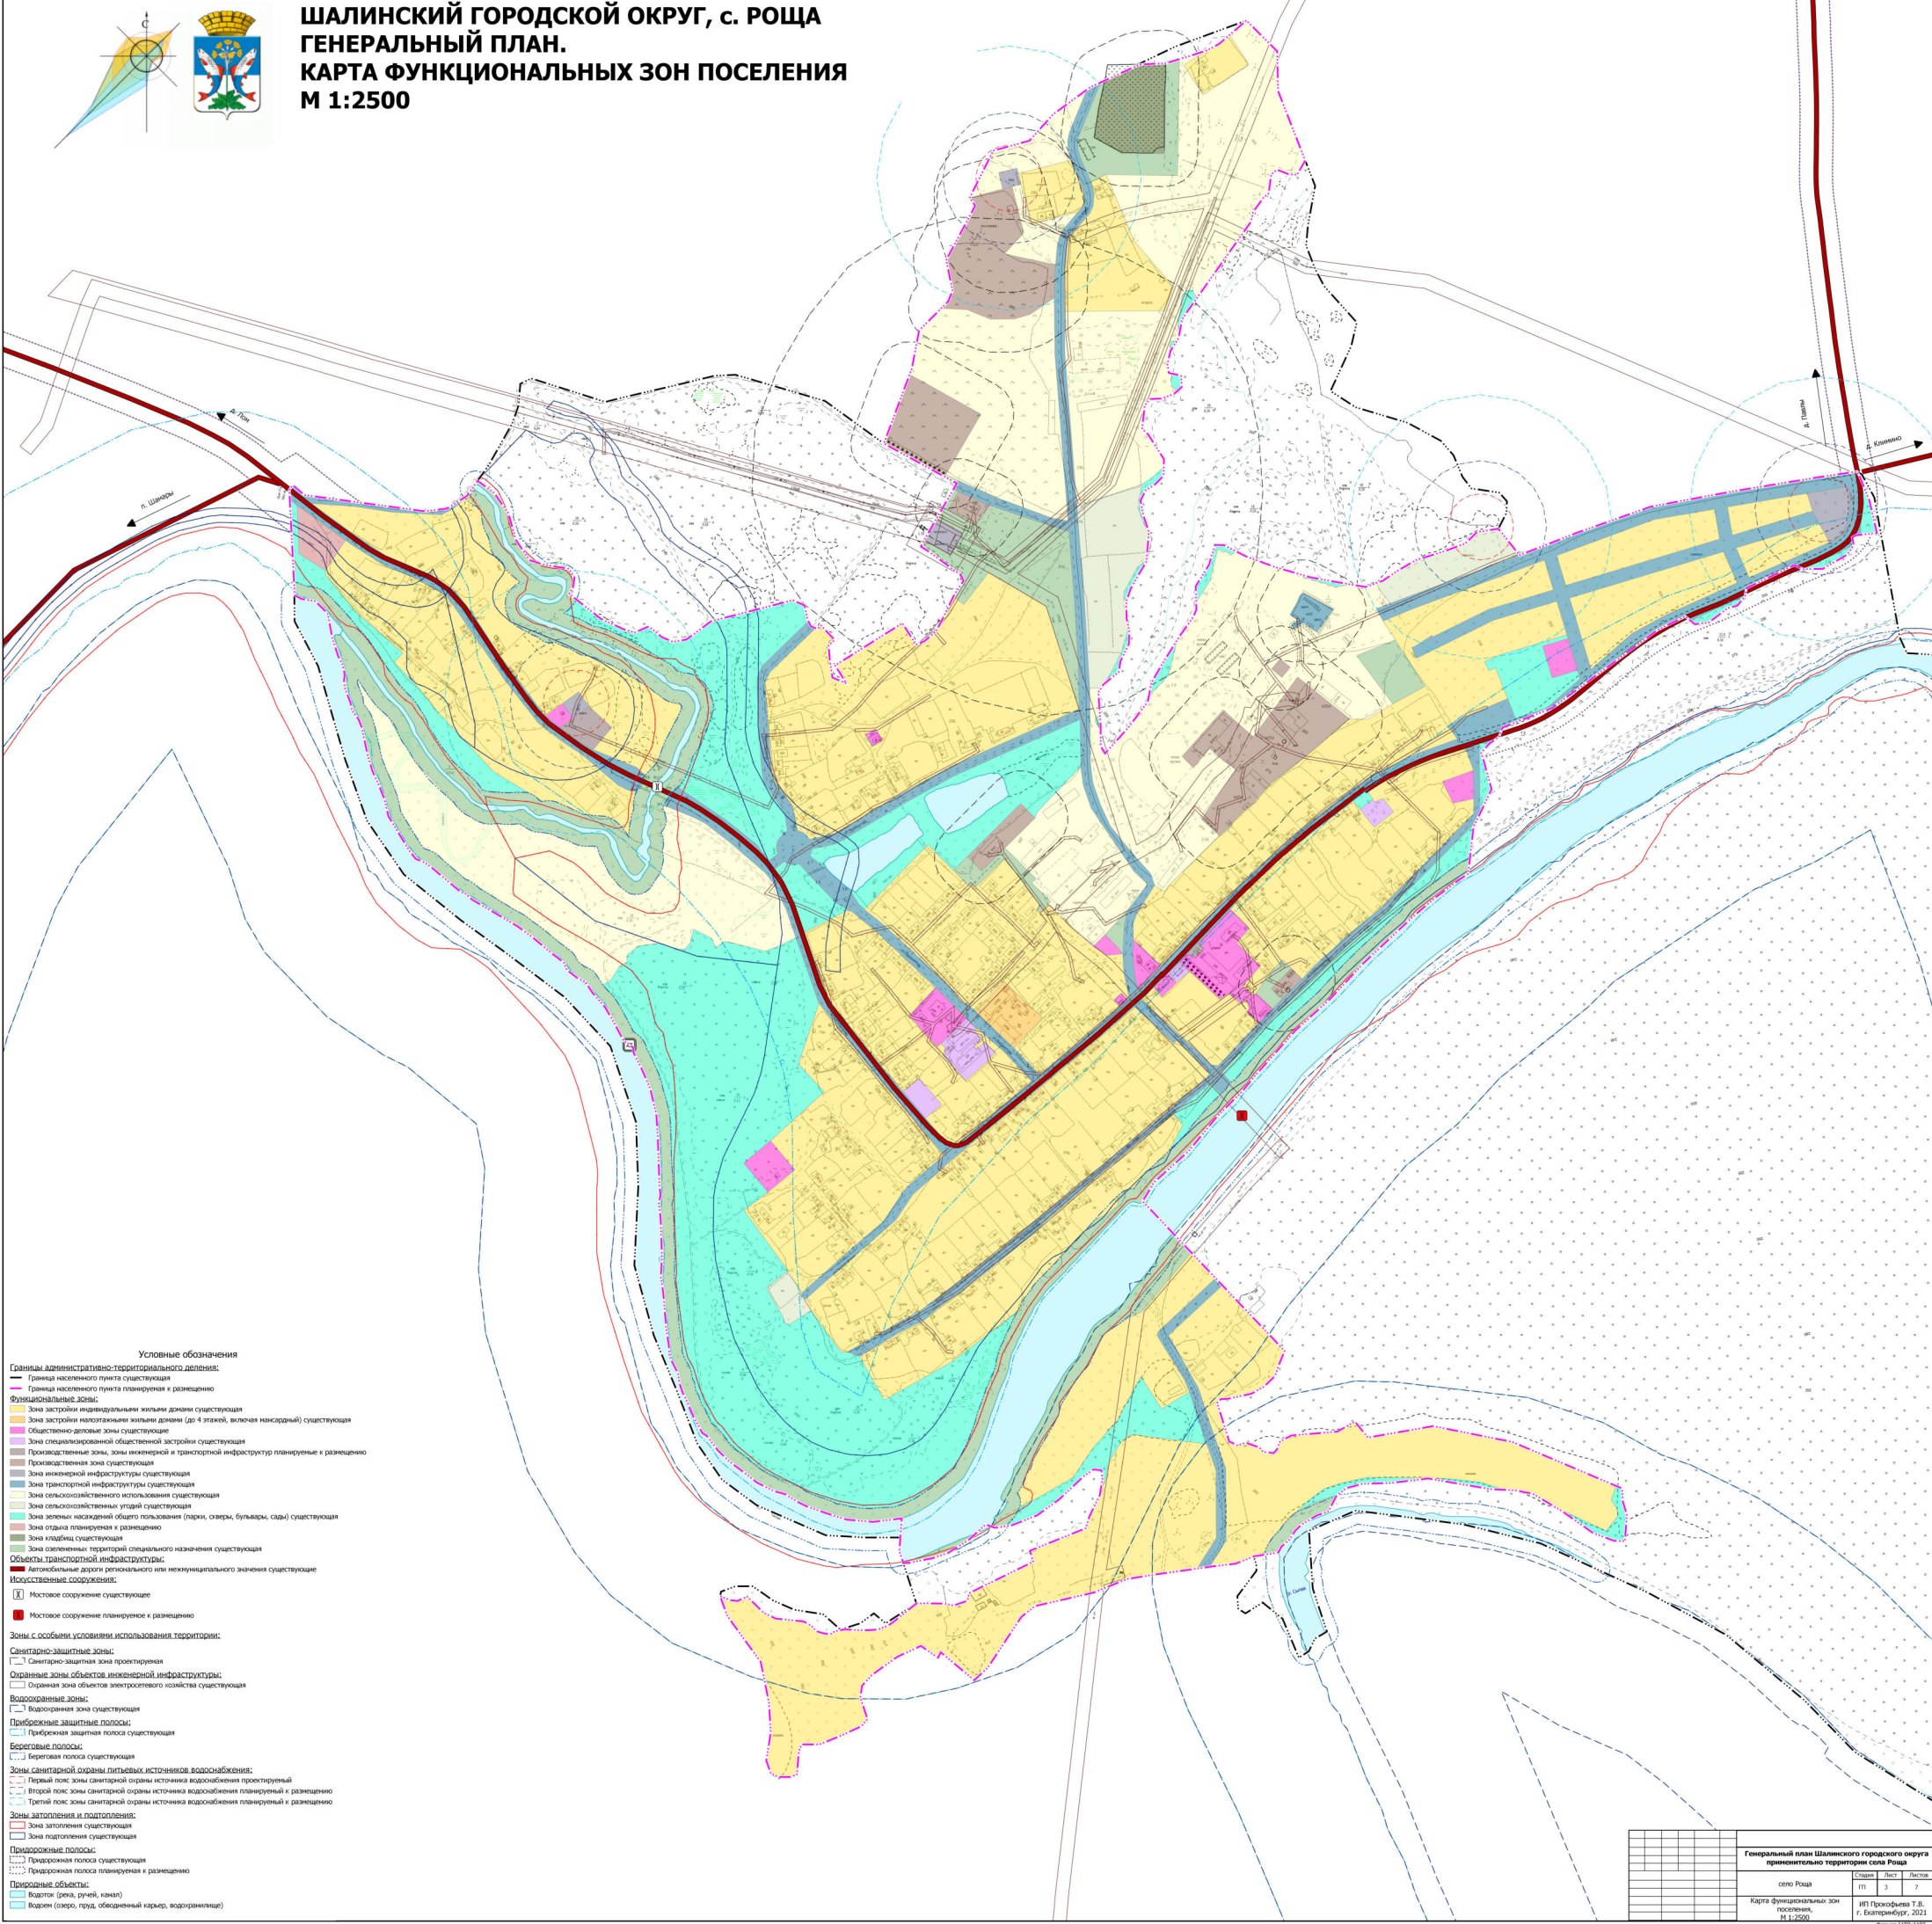

- Условные обозначения
- Границы административно-территориального деления:
- Граница населенного пункта существующая
 - Граница населенного пункта планируемая к размещению
- Функциональные зоны:
- Зона застройки индивидуальными жилыми домами существующая
 - Зона застройки индивидуальными жилыми домами (до 4 этажей, включая насаждения) существующая
 - Общественно-деловые зоны существующие
 - Зона специализированной общественной застройки существующая
 - Производственные зоны, зоны инженерной и транспортной инфраструктуры планируемые к размещению
 - Производственная зона существующая
 - Зона инженерной инфраструктуры существующая
 - Зона транспортной инфраструктуры существующая
 - Зона сельскохозяйственного использования существующая
 - Зона сельскохозяйственных угодий существующая
 - Зона зеленых насаждений общего пользования (парки, скверы, бульвары, сады) существующая
 - Зона отдыха планируемая к размещению
 - Зона кладбища существующая
 - Зона озелененных территорий специального назначения существующая
- Объекты транспортной инфраструктуры:
- Автомобильные дороги регионального или некоммунального значения существующие
 - Искусственные сооружения:
 - Мостовое сооружение существующее
 - Мостовое сооружение планируемое к размещению
- Зоны с особыми условиями использования территории:
- Санитарно-защитные зоны:
- Санитарно-защитная зона проектируемая
- Охраняемые зоны объектов инженерной инфраструктуры:
- Охранная зона объектов электросетевого хозяйства существующая
- Водоохраняемые зоны:
- Водоохранная зона существующая
- Прибрежные защитные полосы:
- Прибрежная защитная полоса существующая
- Береговые полосы:
- Береговая полоса существующая
- Зоны санитарной охраны питьевого водоснабжения:
- Первый пояс зоны санитарной охраны источника водоснабжения проектируемый
 - Второй пояс зоны санитарной охраны источника водоснабжения планируемый к размещению
 - Третий пояс зоны санитарной охраны источника водоснабжения планируемый к размещению
- Зоны затопления и подтопления:
- Зона затопления существующая
 - Зона подтопления существующая
- Придорожные полосы:
- Придорожная полоса существующая
 - Придорожная полоса планируемая к размещению
- Природные объекты:
- Водные (реки, ручьи, каналы)
 - Водоемы (озера, пруды, обводненные карьеры, водохранилища)

Генеральный план Шалинского городского округа применительно к территории села Росча			
село Росча			
Карты функциональных зон поселения	М 1:2500	ИП Прокофьева Т.В.	г. Екатеринбург, 2021
Формат 1189x1189	Лист 3	Лист 7	Лист 7