




ШАЛИНСКИЙ ГОРОДСКОЙ ОКРУГ, с. РОЩА
ГЕНЕРАЛЬНЫЙ ПЛАН.
КАРТА ЗОН С ОСОБЫМИ УСЛОВИЯМИ ИСПОЛЬЗОВАНИЯ ТЕРРИТОРИИ
М 1:2500

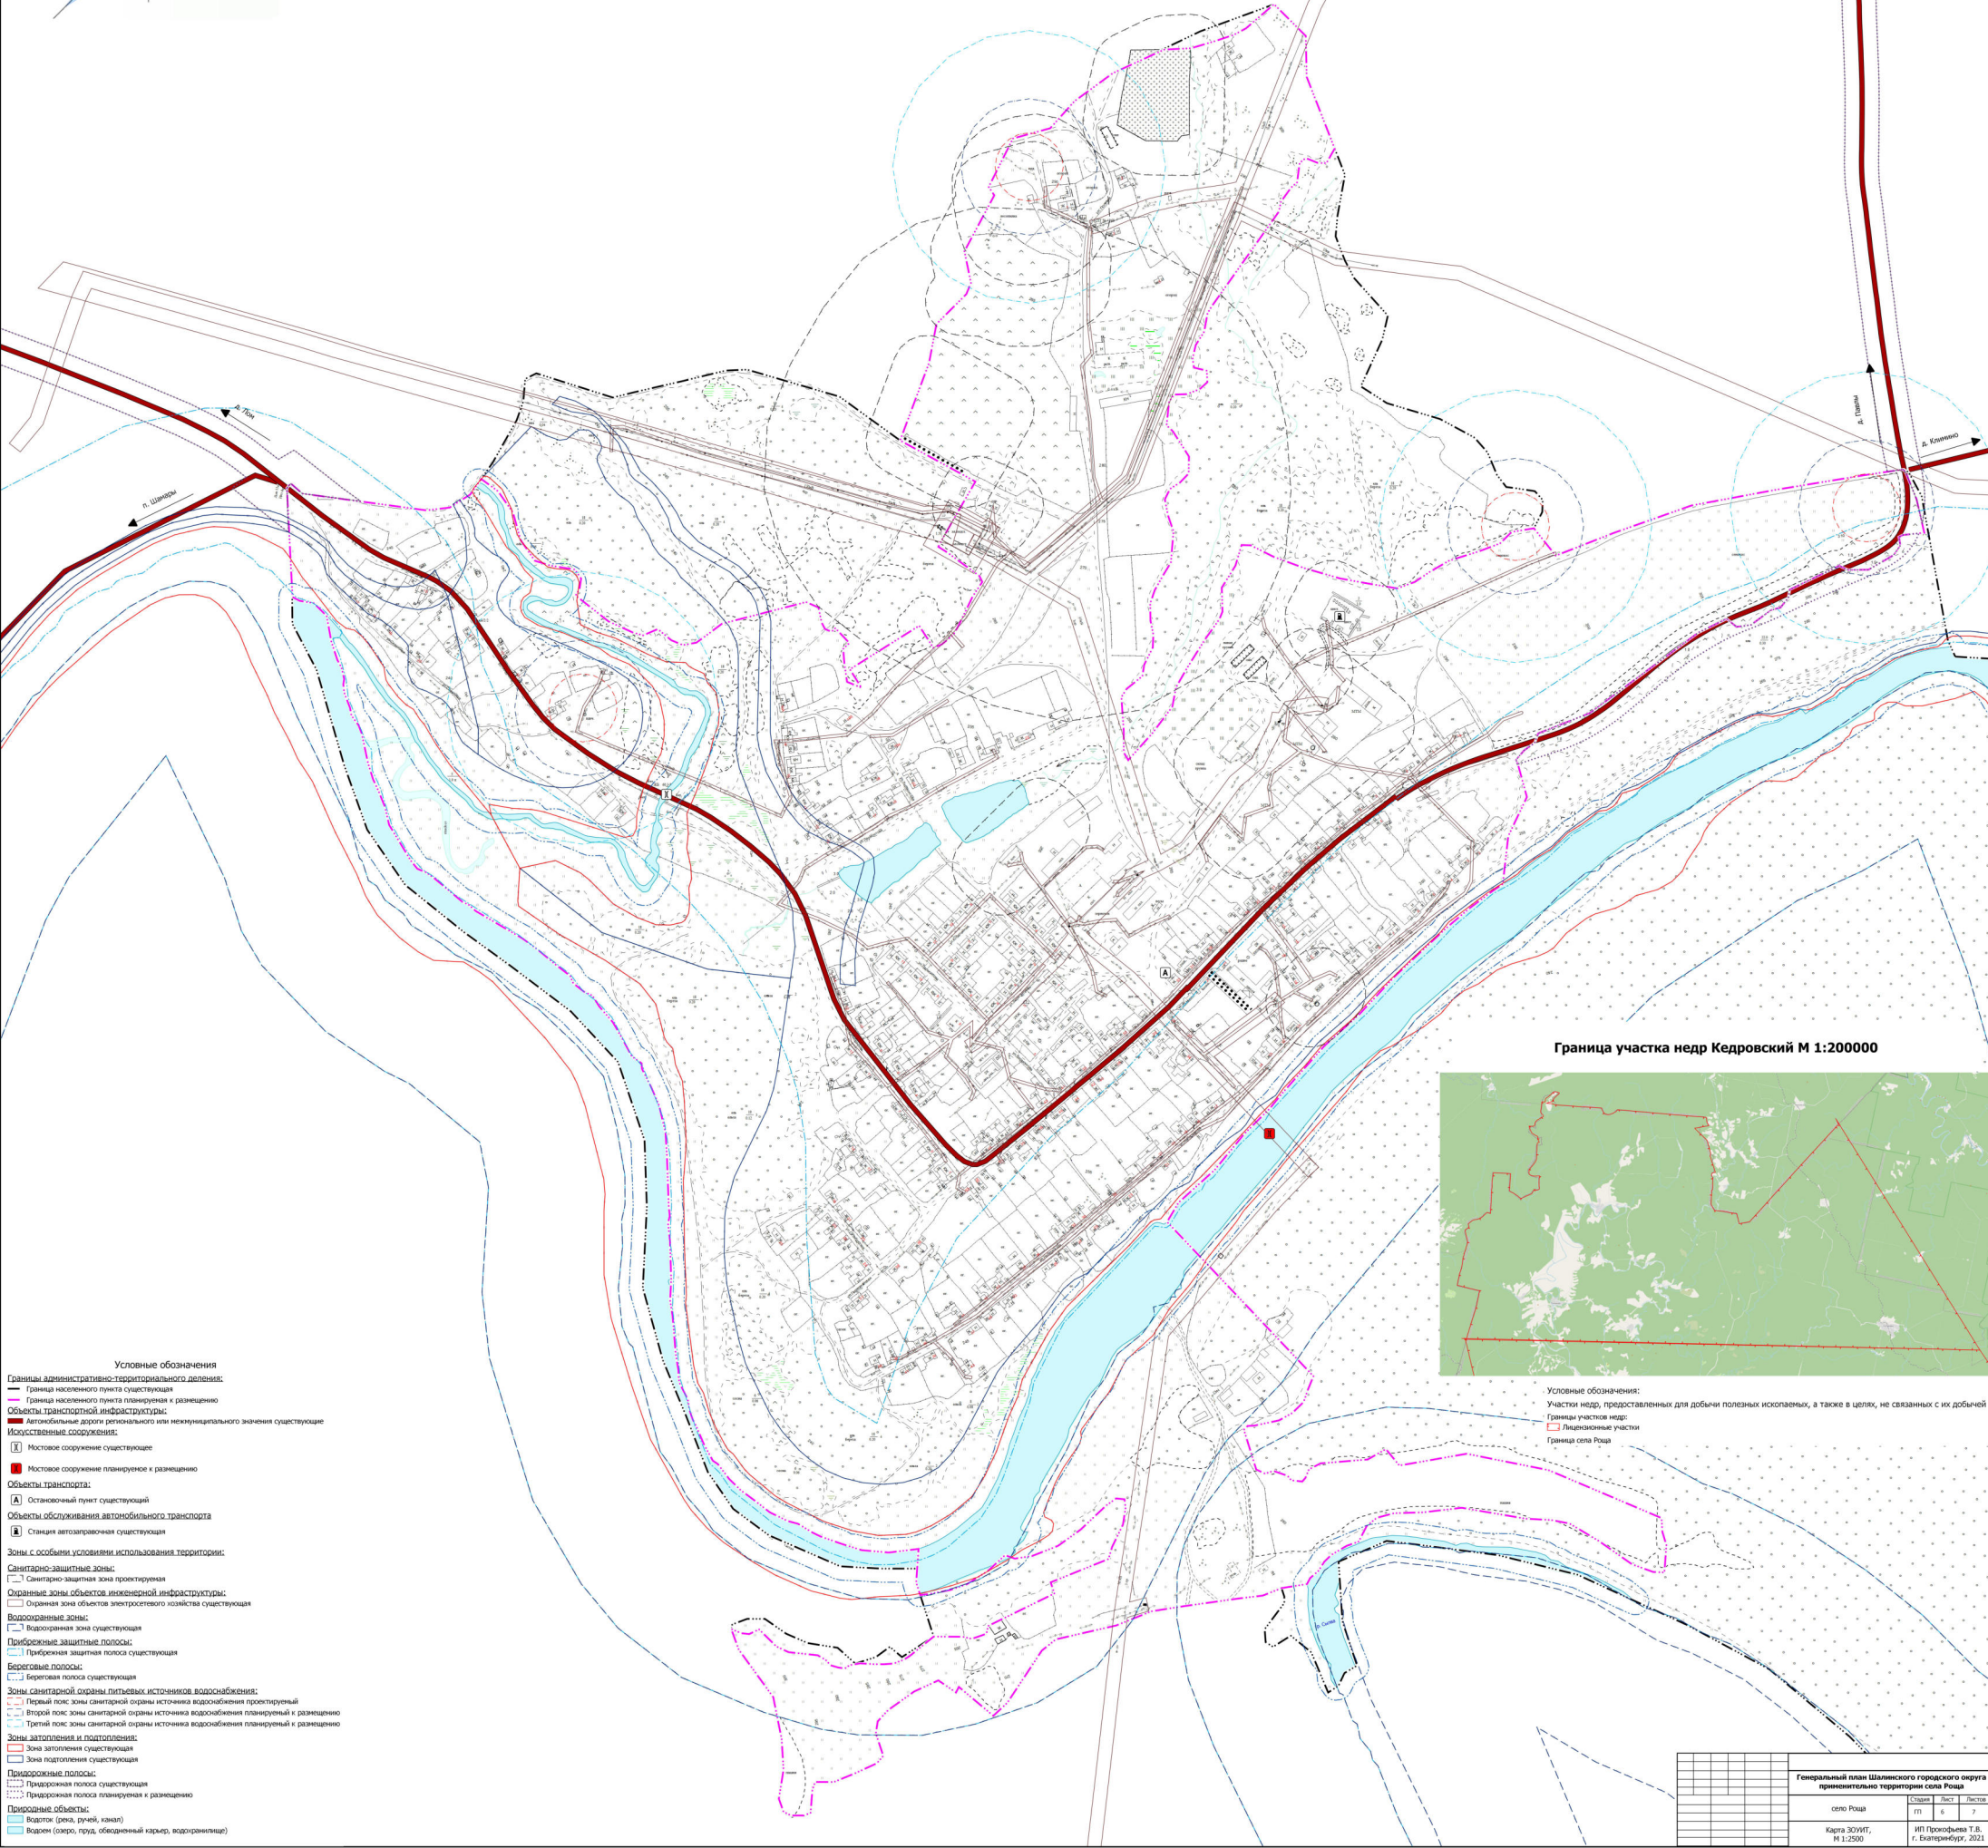

Граница участка недр Кедровский М 1:200000



Условные обозначения:
Участки недр, предоставленные для добычи полезных ископаемых, а также в целях, не связанных с их добычей
Границы участков недр:
Лицензионные участки
Граница села Росша

Условные обозначения
Границы административно-территориального деления:
Граница населенного пункта существующая
Граница населенного пункта планируемая к размещению
Объекты транспортной инфраструктуры:
Автомобильные дороги регионального или некоммунального значения существующие
Искусственные сооружения:
Мостовое сооружение существующее
Мостовое сооружение планируемое к размещению
Объекты транспорта:
Остановочный пункт существующий
Объекты обслуживания автомобильного транспорта:
Станция автозаправочная существующая
Зоны с особыми условиями использования территории:
Санитарно-защитные зоны:
Санитарно-защитная зона проектируемая
Охранные зоны объектов инженерной инфраструктуры:
Охранная зона объектов электросетевого хозяйства существующая
Водоохранные зоны:
Водоохранная зона существующая
Прибрежные защитные полосы:
Прибрежная защитная полоса существующая
Береговые полосы:
Береговая полоса существующая
Зоны санитарной охраны питьевого водоснабжения:
Первый пояс зоны санитарной охраны источника водоснабжения проектируемый
Второй пояс зоны санитарной охраны источника водоснабжения планируемый к размещению
Третий пояс зоны санитарной охраны источника водоснабжения планируемый к размещению
Зоны затопления и подтопления:
Зона затопления существующая
Зона подтопления существующая
Придорожные полосы:
Придорожная полоса существующая
Придорожная полоса планируемая к размещению
Природные объекты:
Водоток (река, ручей, канал)
Водоём (озеро, пруд, обводненный карьер, водохранилище)

					Генеральный план Шалинского городского округа применительно к территории села Росца			
					село Росца	Страна гп	Лист 6	Листов 7
					Карта 309117, М 1:2500	ИП Прокофьева Т.В. г. Екатеринбург, 2021		