


ШАЛИНСКИЙ ГОРОДСКОЙ ОКРУГ, с. РОЩА
ГЕНЕРАЛЬНЫЙ ПЛАН.
КАРТА ИНЖЕНЕРНОЙ ИНФРАСТРУКТУРЫ И ИНЖЕНЕРНОГО
БЛАГОУСТРОЙСТВА
М 1:2500

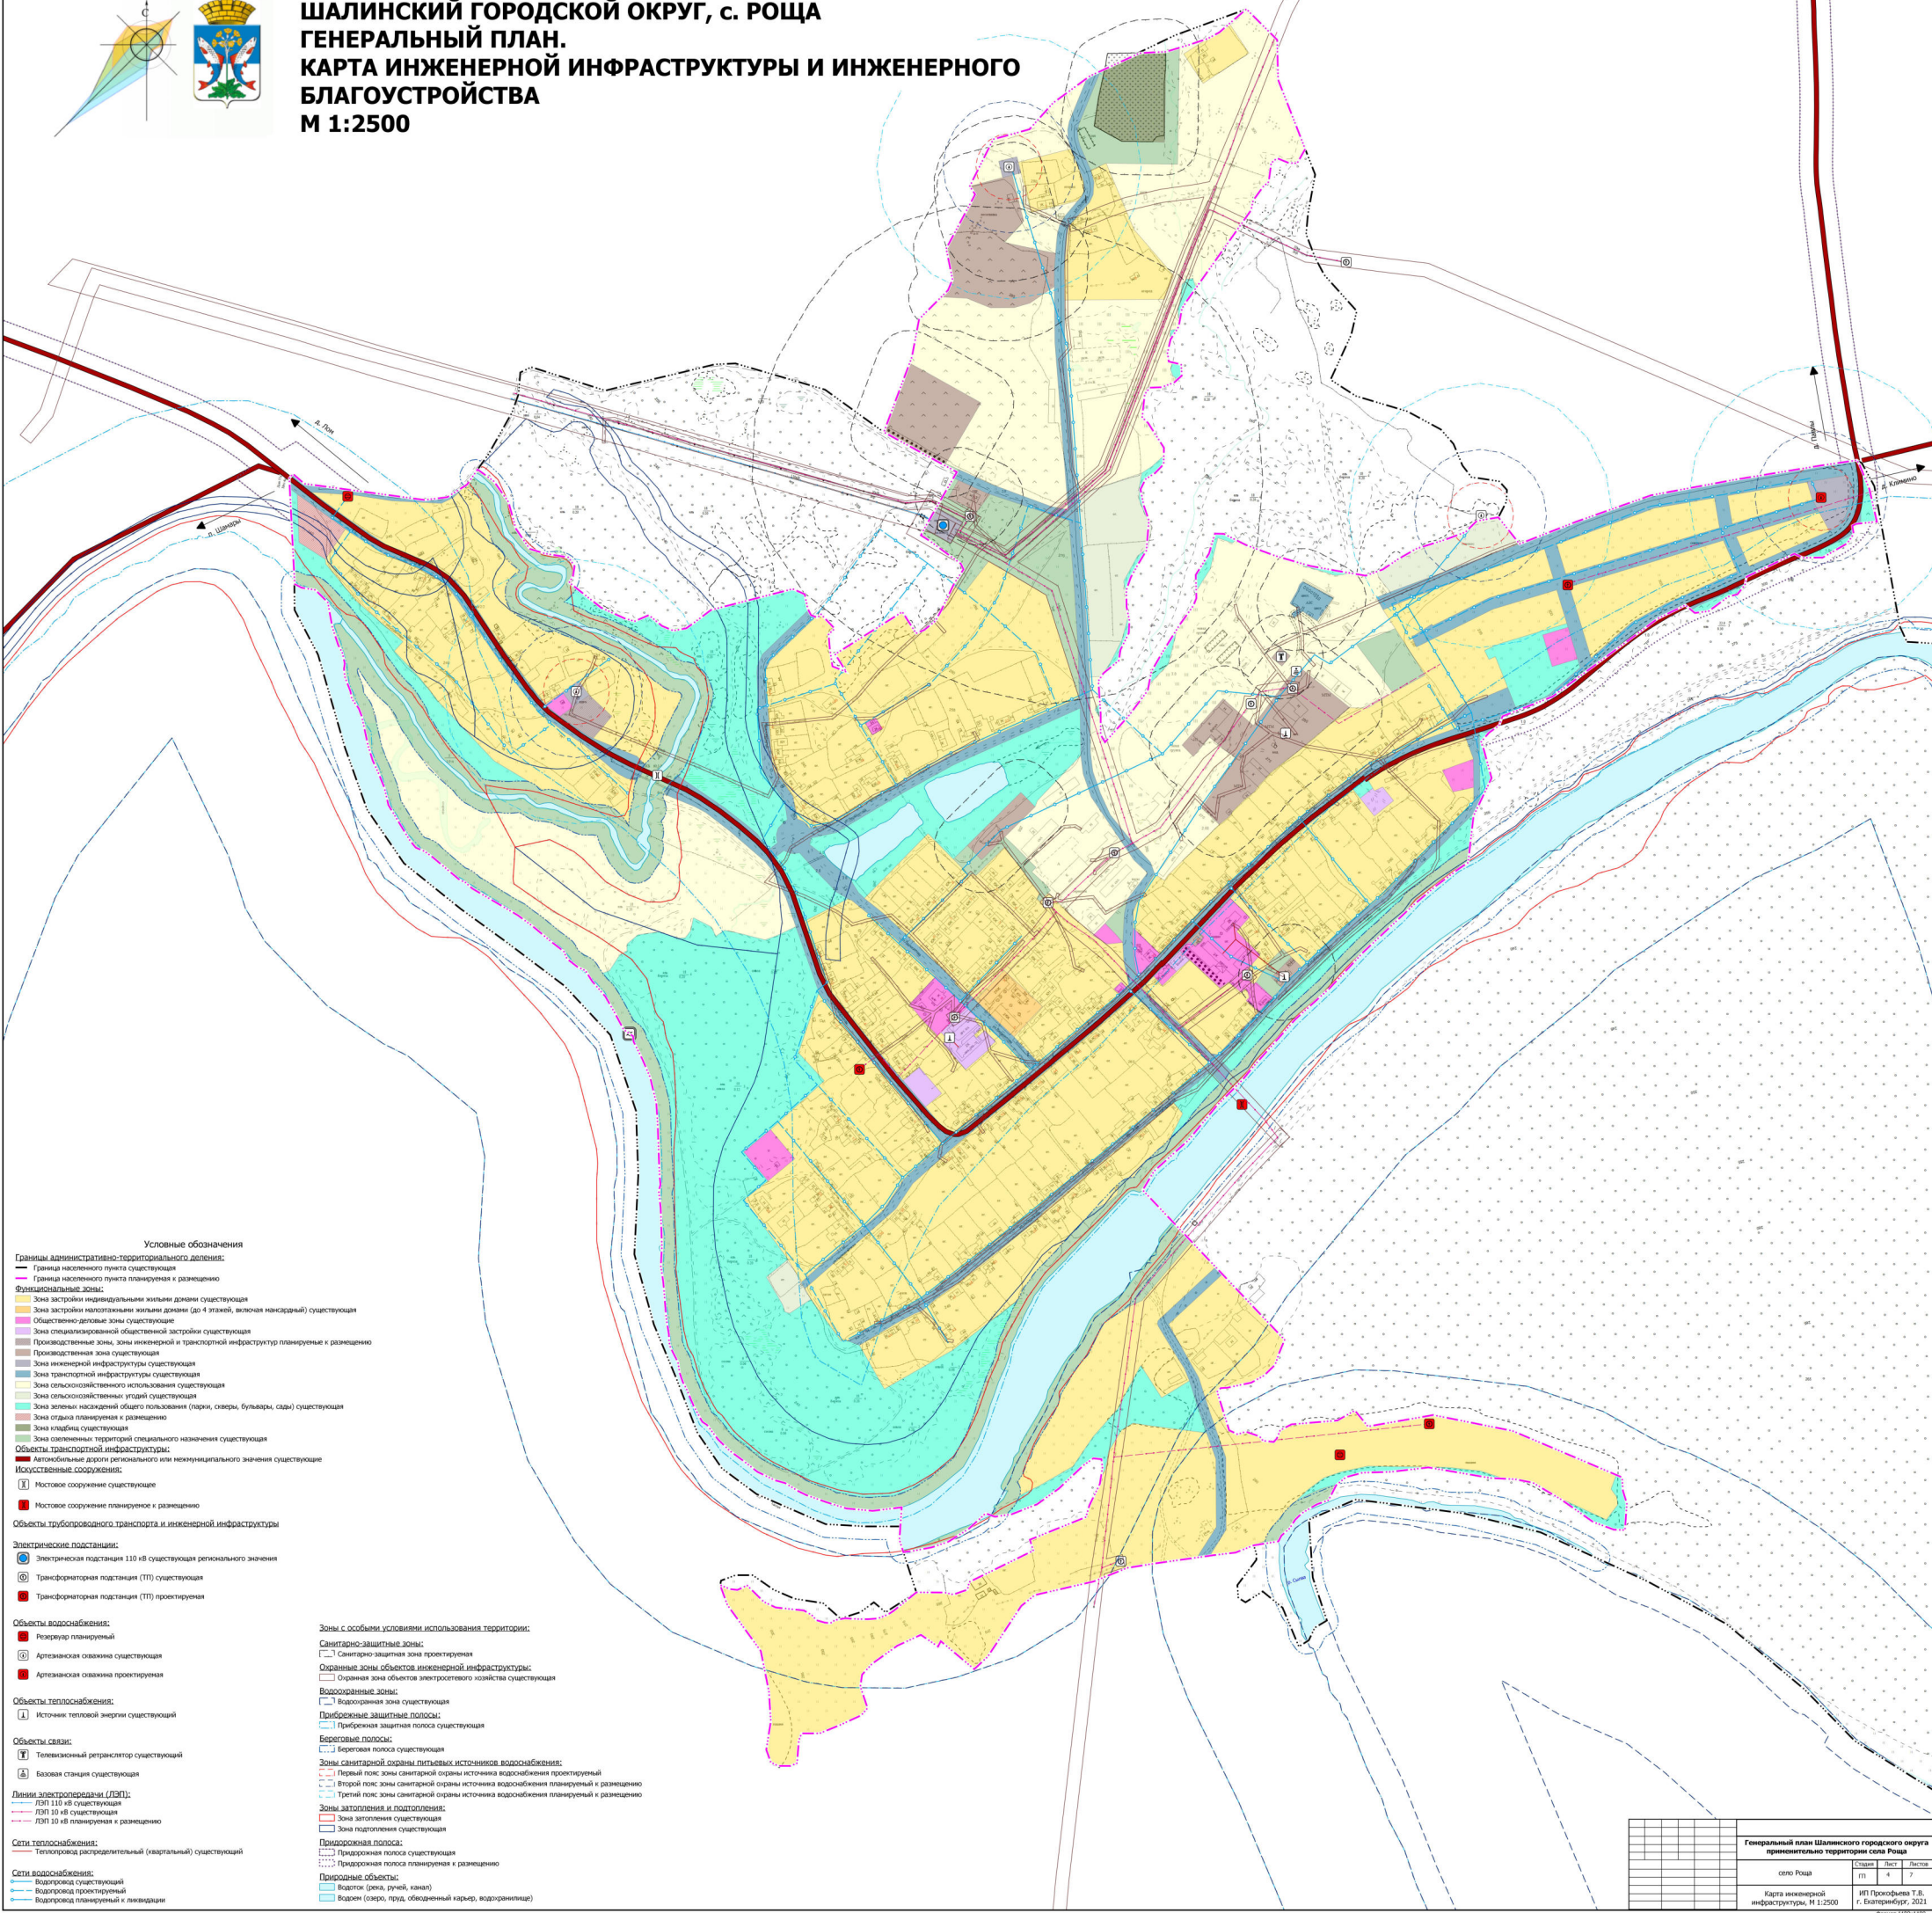

- Условные обозначения**
- Границы административно-территориального деления:**
- Граница населенного пункта существующая
 - Граница населенного пункта планируемая к размещению
- Функциональные зоны:**
- Зона застройки индивидуальными жилыми домами существующая
 - Общественно-деловые зоны существующие
 - Зона специализированной общественной застройки существующая
 - Производственные зоны, зоны инженерной и транспортной инфраструктуры планируемые к размещению
 - Производственная зона существующая
 - Зона инженерной инфраструктуры существующая
 - Зона транспортной инфраструктуры существующая
 - Зона сельскохозяйственного использования существующая
 - Зона сельскохозяйственных угодий существующая
 - Зона зеленых насаждений общего пользования (парки, скверы, бульвары, сады) существующая
 - Зона отдыха планируемая к размещению
 - Зона складов существующая
 - Зона озелененных территорий специального назначения существующая
- Объекты транспортной инфраструктуры:**
- Автомобильные дороги регионального или межмуниципального значения существующие
- Искусственные сооружения:**
- Искусственное сооружение существующее
 - Искусственное сооружение планируемое к размещению
- Объекты трубопроводного транспорта и инженерной инфраструктуры**
- Электронные подстанции:**
- Электронная подстанция 110 кВ существующая регионального значения
 - Трансформаторная подстанция (ТП) существующая
 - Трансформаторная подстанция (ТП) проектируемая
- Объекты водоснабжения:**
- Резервуар планируемый
 - Артезианская скважина существующая
 - Артезианская скважина проектируемая
- Объекты теплоснабжения:**
- Источник тепловой энергии существующий
- Объекты связи:**
- Телевизионный ретранслятор существующий
 - Базовая станция существующая
- Линии электропередачи (ЛЭП):**
- ЛЭП 110 кВ существующая
 - ЛЭП 10 кВ существующая
 - ЛЭП 10 кВ планируемая к размещению
- Сети теплоснабжения:**
- Теплопровод распределительный (квартальный) существующий
- Сети водоснабжения:**
- Водопровод существующий
 - Водопровод проектируемый
 - Водопровод планируемый к ликвидации
- Зоны с особыми условиями использования территории:**
- Санитарно-защитные зоны:**
- Санитарно-защитная зона проектируемая
- Охраняемые зоны объектов инженерной инфраструктуры:**
- Охранная зона объектов электросетевого хозяйства существующая
- Водоохраняемые зоны:**
- Водоохраняемая зона существующая
- Прибрежные защитные полосы:**
- Прибрежная защитная полоса существующая
- Береговые полосы:**
- Береговая полоса существующая
- Зоны санитарной охраны питьевого водоснабжения:**
- Первый пояс: зоны санитарной охраны источника водоснабжения проектируемый
 - Второй пояс: зоны санитарной охраны источника водоснабжения планируемый к размещению
 - Третий пояс: зоны санитарной охраны источника водоснабжения планируемый к размещению
- Зоны затопления и подтопления:**
- Зона затопления существующая
 - Зона подтопления существующая
- Придорожная полоса:**
- Придорожная полоса существующая
 - Придорожная полоса планируемая к размещению
- Природные объекты:**
- Водоток (река, ручей, канал)
 - Водоем (озеро, пруд, обводненный карьер, водохранилище)