


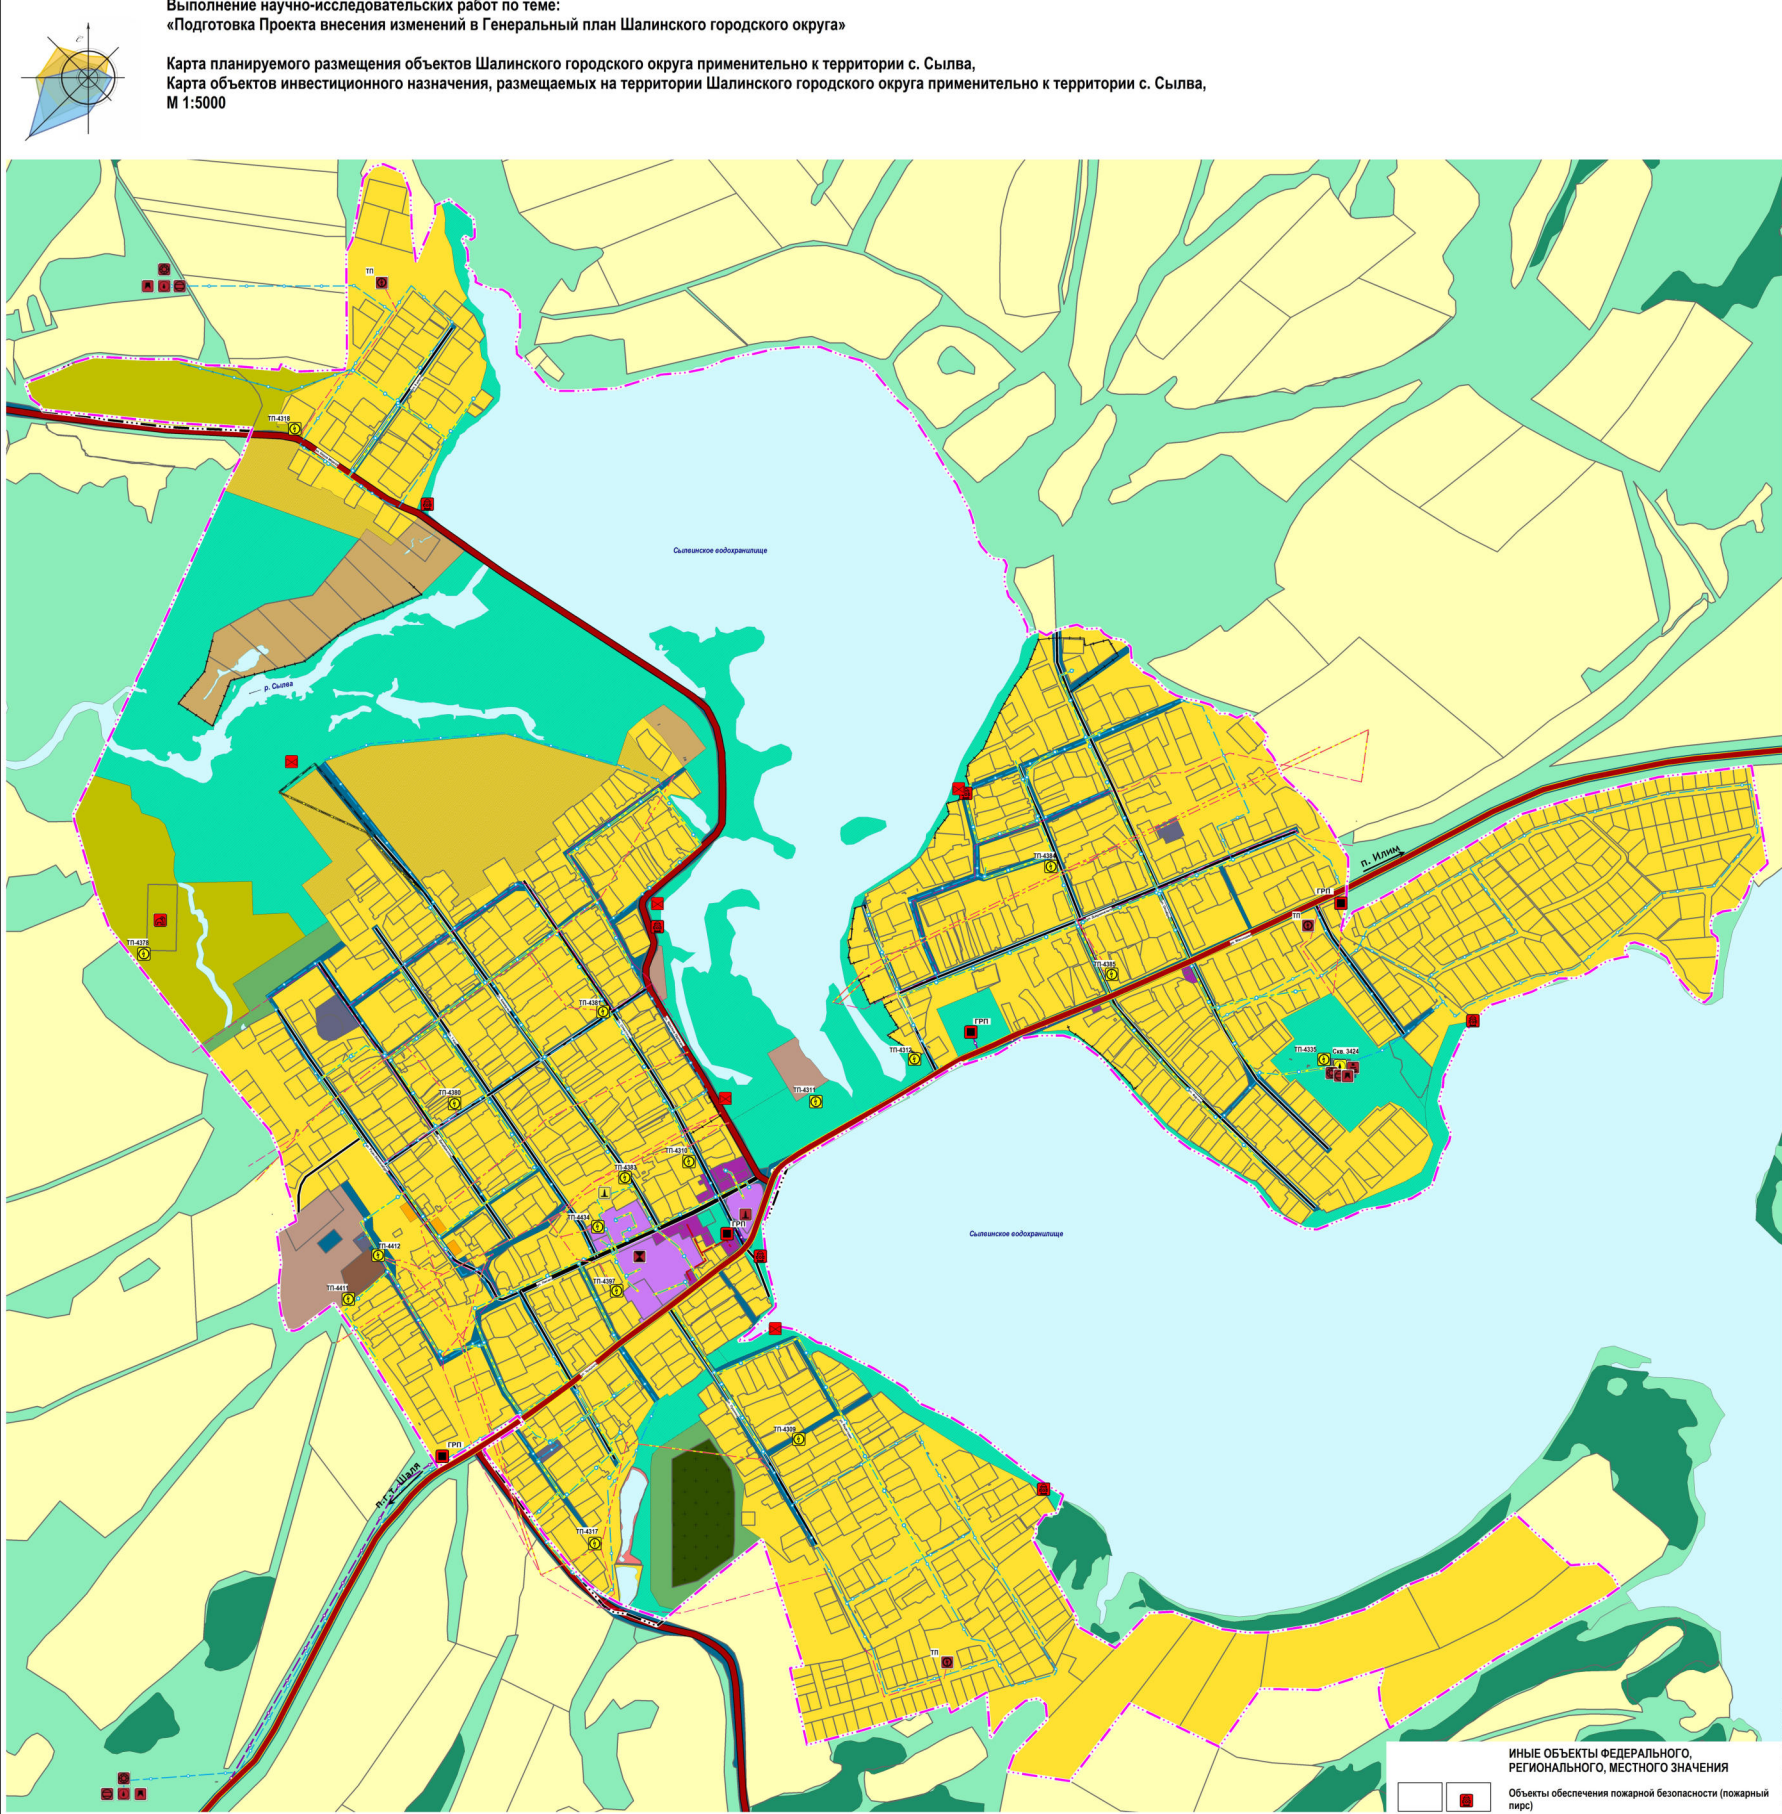

УСЛОВНЫЕ ОБОЗНАЧЕНИЯ

ГРАНИЦЫ

сущ. проект

Граница населенного пункта

Граница земельных участков, сведения о которых содержатся в ЕГРН

ВОДНЫЕ ОБЪЕКТЫ

ВФ Земли водного фонда, покрытые поверхностными водами

ФУНКЦИОНАЛЬНЫЕ ЗОНЫ

Зона застройки индивидуальными жилыми домами

Зона застройки малотажными жилыми домами (до 4 этажей, включая мансардный)

Многофункциональная общественно-деловая зона

Зона специализированной общественной застройки

Производственная зона

Коммунально-складская зона

Зона транспортной инфраструктуры

Зона инженерной инфраструктуры

Зоны сельскохозяйственного использования

Производственная зона сельскохозяйственных предприятий

Зона озелененных территорий общего пользования (непарки, парки, сады, скверы, бульвары, городские леса)

Иные зоны сельскохозяйственного назначения

Зона отдыха

Зона кладбищ

Зона лесов

Зона озелененных территорий специального назначения

Зона акваторий

Иные зоны

ОБЪЕКТЫ ФЕДЕРАЛЬНОГО, РЕГИОНАЛЬНОГО, МЕСТНОГО ЗНАЧЕНИЯ

сущ. рек.

ОБЪЕКТЫ ТРАНСПОРТНОЙ ИНФРАСТРУКТУРЫ

Автомобильные дороги регионального или межмуниципального значения

Главная улица

Улицы в жилой застройке

ПРЕДПРИЯТИЯ ПРОМЫШЛЕННОСТИ, ЛЕСНОГО ХОЗЯЙСТВА, ОБЪЕКТЫ УТИЛИЗАЦИИ И ПЕРЕРАБОТКИ ОТХОДОВ ПРОИЗВОДСТВА И ПОТРЕБЛЕНИЯ

сущ. проект

Предприятие микробиологической, пищевой, пищевой промышленности

ОБЪЕКТЫ ТРУБОПРОВОДНОГО ТРАНСПОРТА И ИНЖЕНЕРНОЙ ИНФРАСТРУКТУРЫ

рек./ликв. проект

Трансформаторная подстанция (ТП)

Воздушная линия электропередачи 10 кВ

Очистные сооружения дождевой канализации

Водонепроницаемый шамбо

Артезианская скважина

Насосная станция

Водопроточные очистные сооружения

Резервуар

Водопровод

Источник тепловой энергии

Теплопровод распределительный

Газорегуляторный пункт

Газопровод распределительный высокого давления

Базовая станция

Линейно-кабельное сооружение связи

Сооружения для защиты от затопления и подтопления

ИНЫЕ ОБЪЕКТЫ ФЕДЕРАЛЬНОГО, РЕГИОНАЛЬНОГО, МЕСТНОГО ЗНАЧЕНИЯ

Объекты обеспечения пожарной безопасности (пожарный пирс)

14517775_42256736.71.12.043.171

Выполнение научно-исследовательских работ по теме: «Подготовка Проекта внесения изменений в Генеральный план Шалинского городского округа»

Основная (утвержденная) часть

Лист 1.10 1

ООО «ПроектАр»