




Р.П. ШАЛЯ ШАЛИНСКИЙ ГОРОДСКОЙ ОКРУГ СВЕРДЛОВСКОЙ ОБЛАСТИ
ПОДГОТОВКА ПРОЕКТОВ ПЛАНИРОВКИ И МЕЖЕВАНИЯ ДЛЯ СТРОИТЕЛЬСТВА МАЛОЭТАЖНОЙ ЖИЛОЙ ЗАСТРОЙКИ:
МИКРОРАЙОН "ВОСТОЧНЫЙ" - 25 ГА.

Схема организации улично-дорожной сети
М 1:1000

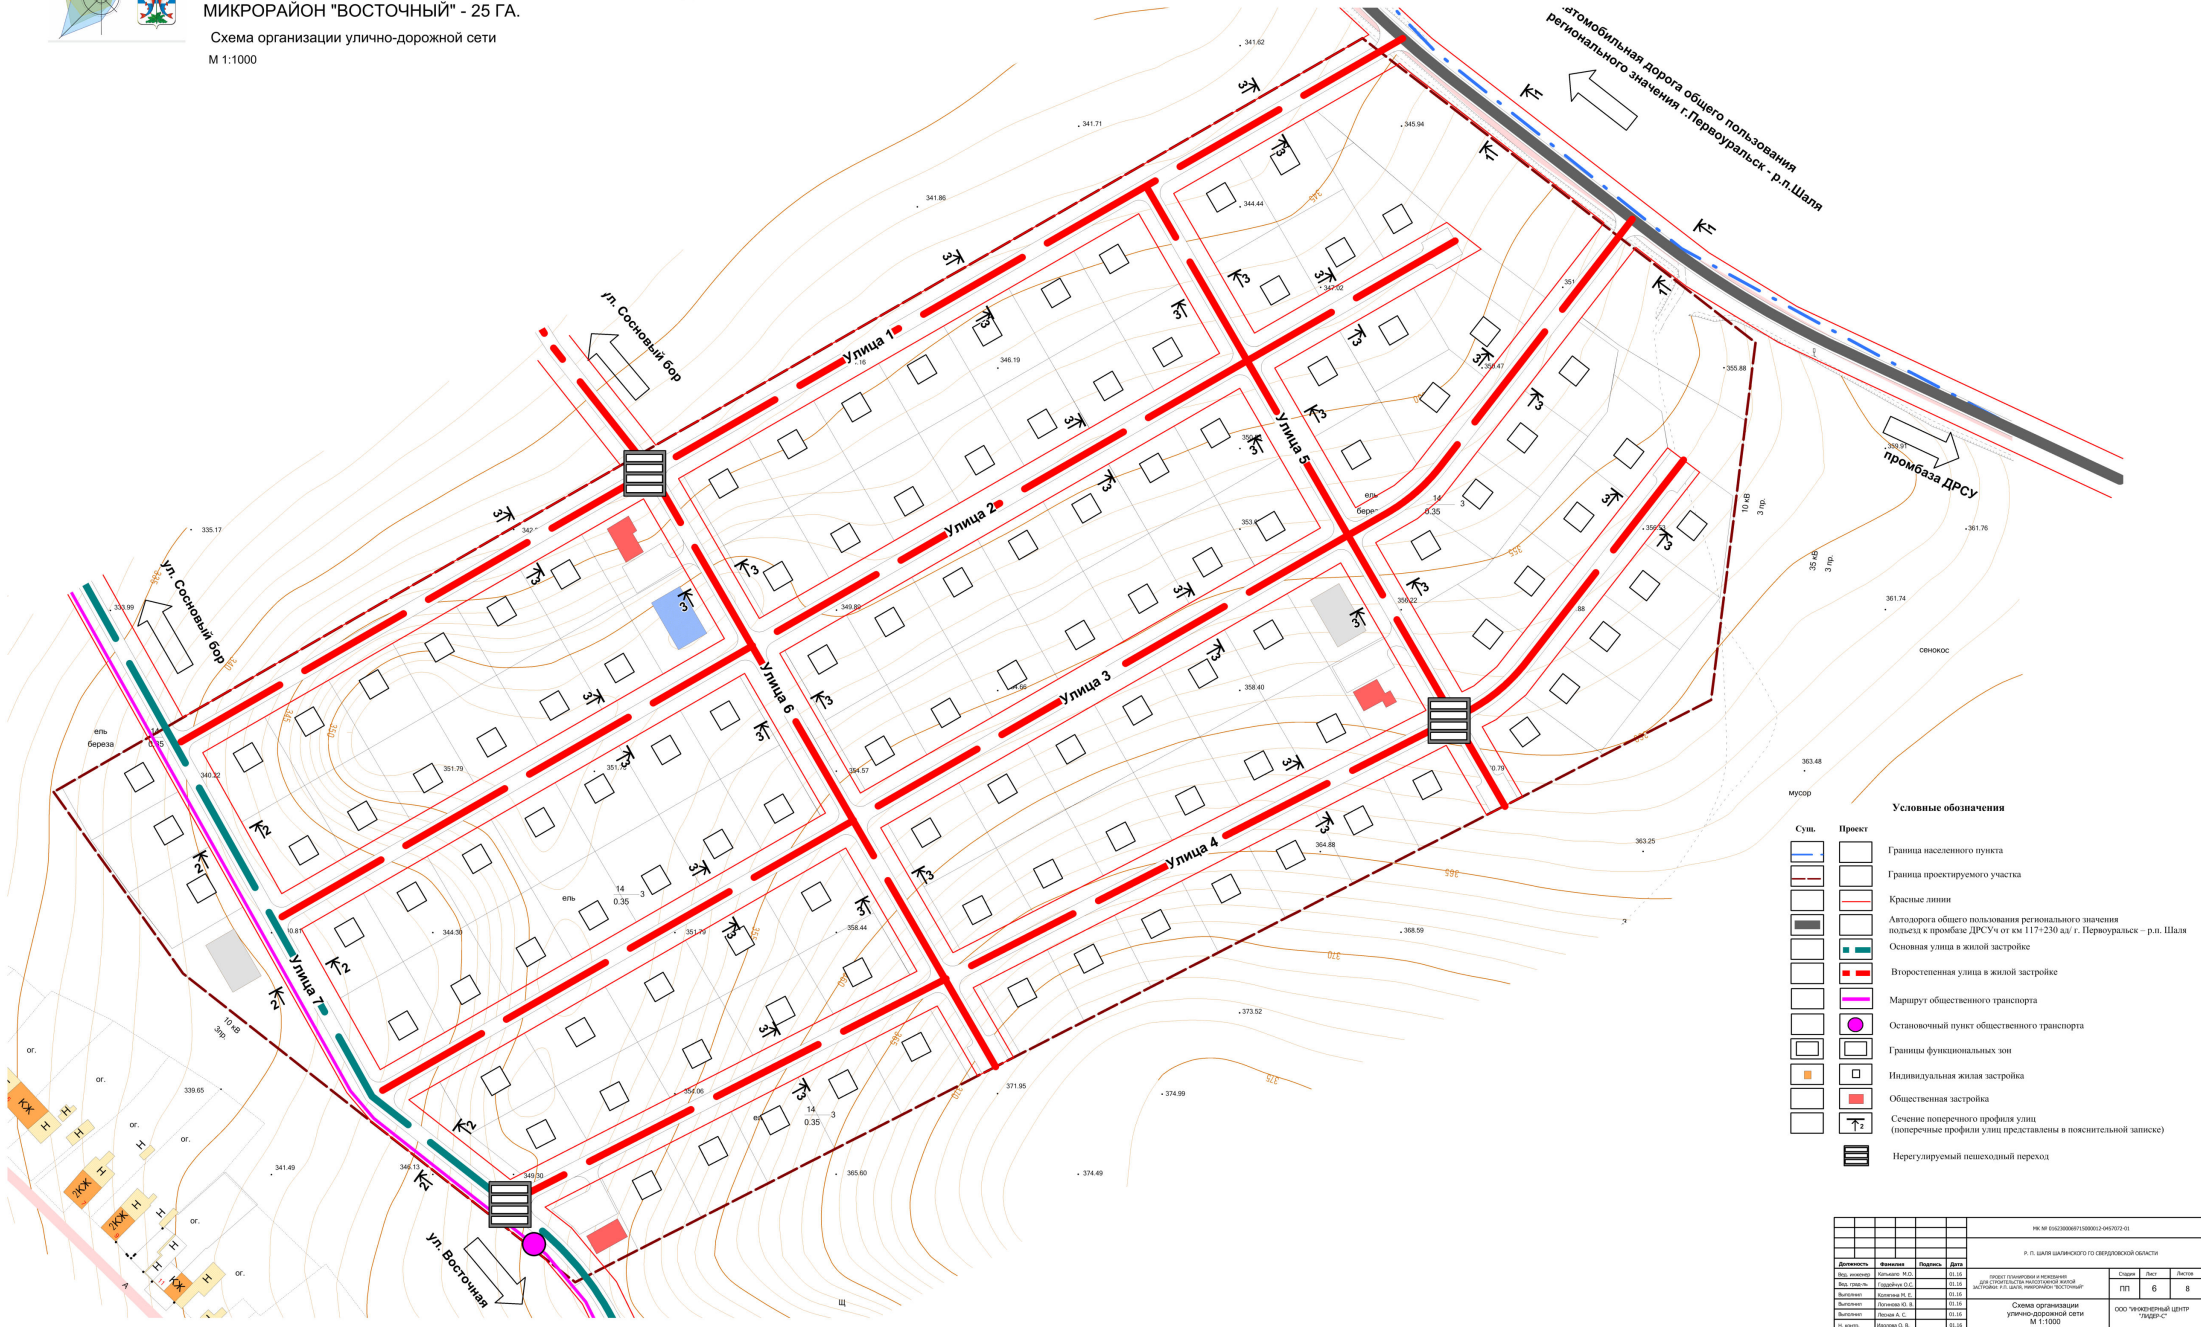

Условные обозначения

Сущ.	Проект	Описание
[Symbol]	[Symbol]	Граница населенного пункта
[Symbol]	[Symbol]	Граница проектируемого участка
[Symbol]	[Symbol]	Красные линии
[Symbol]	[Symbol]	Автомобильная дорога общего пользования регионального значения
[Symbol]	[Symbol]	Основная улица в жилой застройке
[Symbol]	[Symbol]	Второстепенная улица в жилой застройке
[Symbol]	[Symbol]	Маршрут общественного транспорта
[Symbol]	[Symbol]	Остановочный пункт общественного транспорта
[Symbol]	[Symbol]	Границы функциональных зон
[Symbol]	[Symbol]	Индивидуальная жилая застройка
[Symbol]	[Symbol]	Общественная застройка
[Symbol]	[Symbol]	Сечение поперечного профиля улиц (поперечные профили улиц представлены в пояснительной записке)
[Symbol]	[Symbol]	Нерегулируемый пешеходный переход

				№ 10-002/2008/01/00002/2-04/002/01			
				Р.П. ШАЛЯ ШАЛИНСКИЙ ГОР. СВЕРДЛОВСКОЙ ОБЛАСТИ			
				</			