


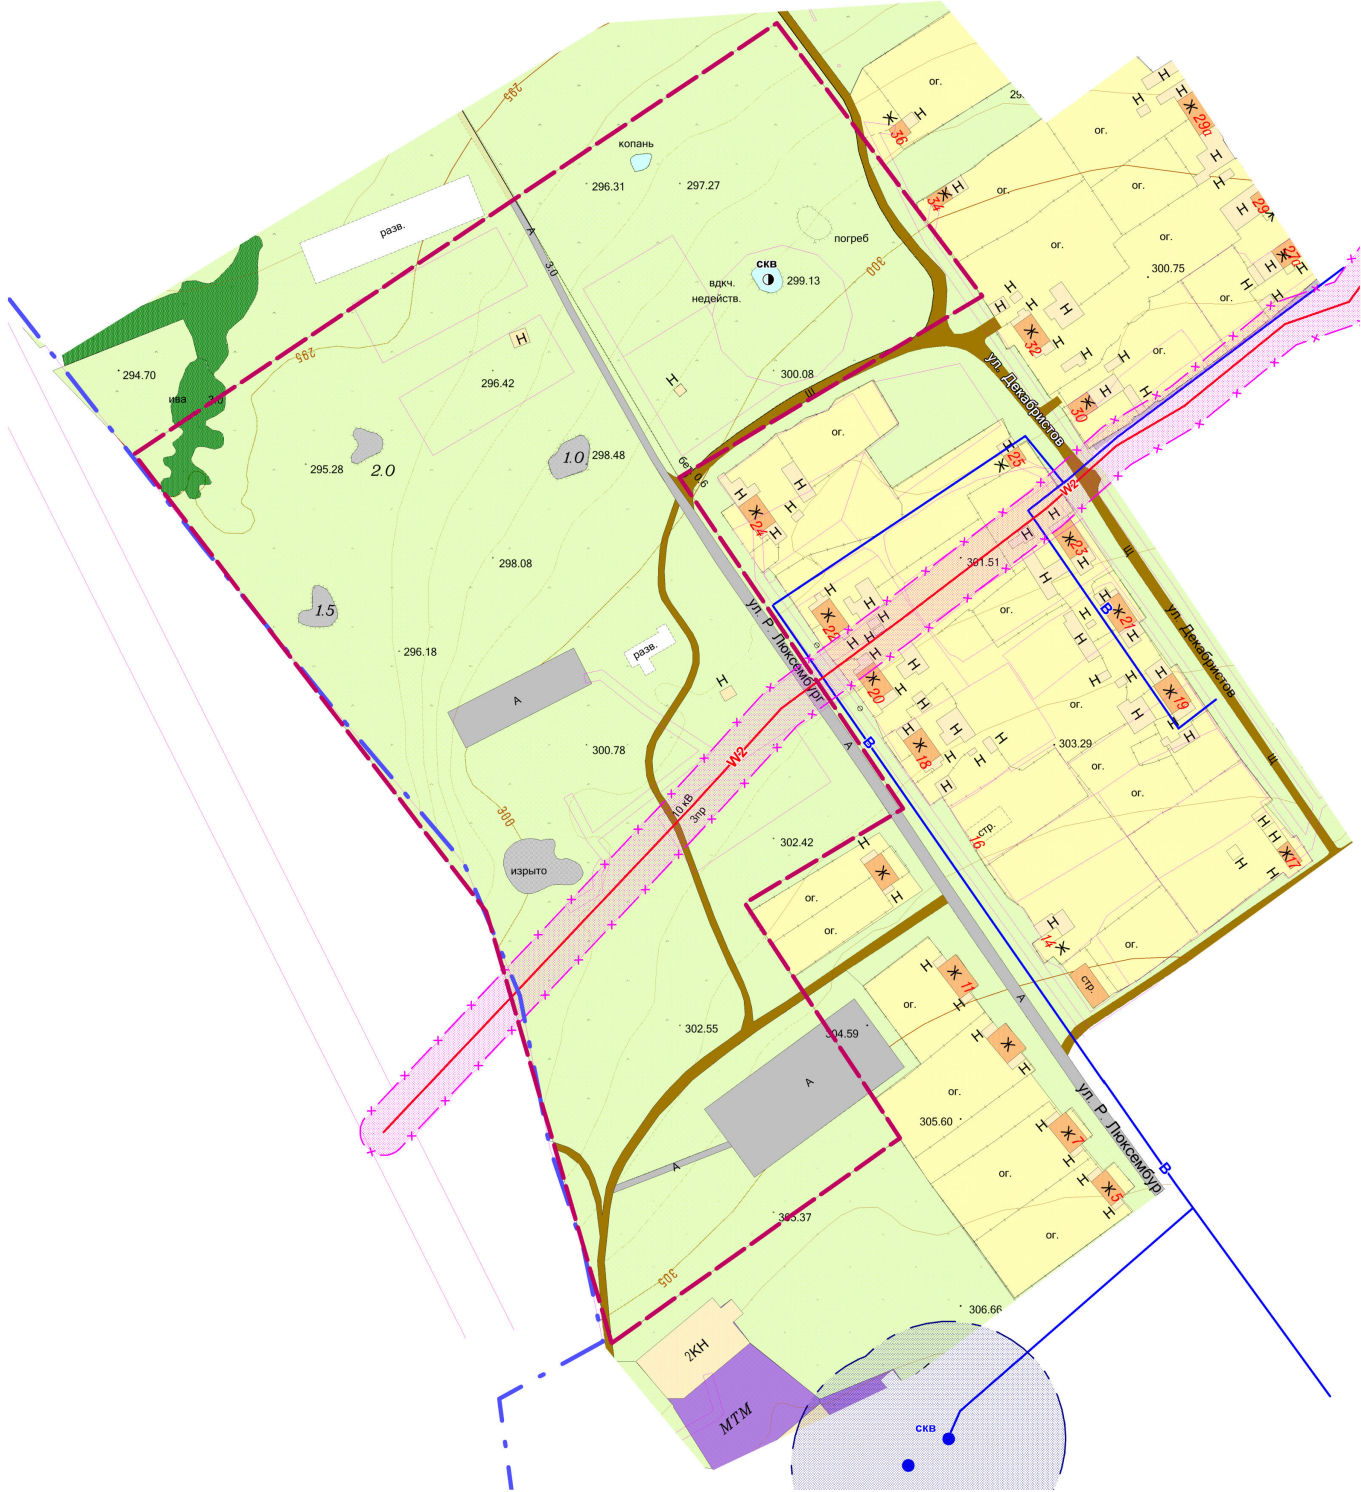

С. СЫЛВА ШАЛИНСКИЙ ГОРОДСКОЙ ОКРУГ СВЕРДЛОВСКОЙ ОБЛАСТИ
ПОДГОТОВКА ПРОЕКТОВ ПЛАНИРОВКИ И МЕЖЕВАНИЯ ДЛЯ СТРОИТЕЛЬСТВА МАЛОЭТАЖНОЙ
ЖИЛОЙ ЗАСТРОЙКИ: МИКРОРАЙОН "В ГРАНИЦАХ УЛИЦ Р. ЛЮКСЕМБУРГ, МИРА" - 9,5 ГА
ИСПОЛЬЗОВАНИЕ ТЕРРИТОРИИ В ПЕРИОД ПОДГОТОВКИ ПРОЕКТА ПЛАНИРОВКИ ТЕРРИТОРИИ
И ГРАНИЦЫ ЗОН С ОСОБЫМИ УСЛОВИЯМИ ИСПОЛЬЗОВАНИЯ ТЕРРИТОРИИ
М 1:1000



Условные обозначения:
— граница населенного пункта
— граница проектируемого участка



Условные обозначения

- Границы:**
- Граница проектирования
 - Граница населенного пункта
 - Границы земельных участков, поставленных на кадастровый учет
- Функциональное зонирование:**
- Жилые зоны:**
- Территории кварталов жилой застройки
 - Капитальная и некапитальная жилая застройка
 - Капитальная и некапитальная нежилая застройка
 - Разрушенные здания
- Производственные и коммунально-складские зоны:**
- Территория коммунально-складских объектов
- Объекты инженерной и транспортной инфраструктуры:**
- Грунтовые дороги
 - Автомобильные дороги с твердым покрытием
 - Воздушная линия электропередачи 10кВ
 - Водопровод хозяйственно-питьевой
 - Водогазборная скважина
 - Водогазборная скважина(недействующая)
- Сельскохозяйственные зоны:**
- Луга
- Рекреационные зоны:**
- Леса
 - Водные объекты
- Прочие зоны:**
- Прочие территории
- Планировочные ограничения:**
- Охранная зона объектов электросетевого хозяйства
 - Зона санитарной охраны питьевого водопровода I пояса

				№ 0152/3006971500001-0457072-02			
				С. СЫЛВА ШАЛИНСКИЙ ГО СВЕРДЛОВСКОЙ ОБЛАСТИ			
Должность	Фамилия	Подпись	Дата	подготовка проекта планировки и межевания для строительства малоэтажной жилой застройки территории "в границах улиц Р. Люксембург, Мира" - 9,5 га			
Исполн.	Калинина Н.О.		03.10				
Исполн.	Степанов С.С.		03.10				
Исполн.	Морозова Н.В.		03.10				
Выполнил	Корнев К.В.		03.10	использование территории в период подготовки проекта планировки территории и межевания для строительства малоэтажной жилой застройки территории "в границах улиц Р. Люксембург, Мира" - 9,5 га			
Выполнил	Лесина А.С.		03.10				
				Страница	Лист	Листа	
				ПП	1	8	
				ООО Инженерный центр "Лидер-С"			