


С. СЫЛВА ШАЛИНСКИЙ ГОРОДСКОЙ ОКРУГ СВЕРДЛОВСКОЙ ОБЛАСТИ

ПОДГОТОВКА ПРОЕКТОВ ПЛАНИРОВКИ И МЕЖЕВАНИЯ ДЛЯ СТРОИТЕЛЬСТВА МАЛОЭТАЖНОЙ ЖИЛОЙ ЗАСТРОЙКИ: МИКРОРАЙОН "В ГРАНИЦАХ УЛИЦ Р. ЛЮКСЕМБУРГ, МИРА" - 9,5 ГА

СХЕМА ЗАСТРОЙКИ ТЕРРИТОРИИ

М 1:1000

для служебного пользования

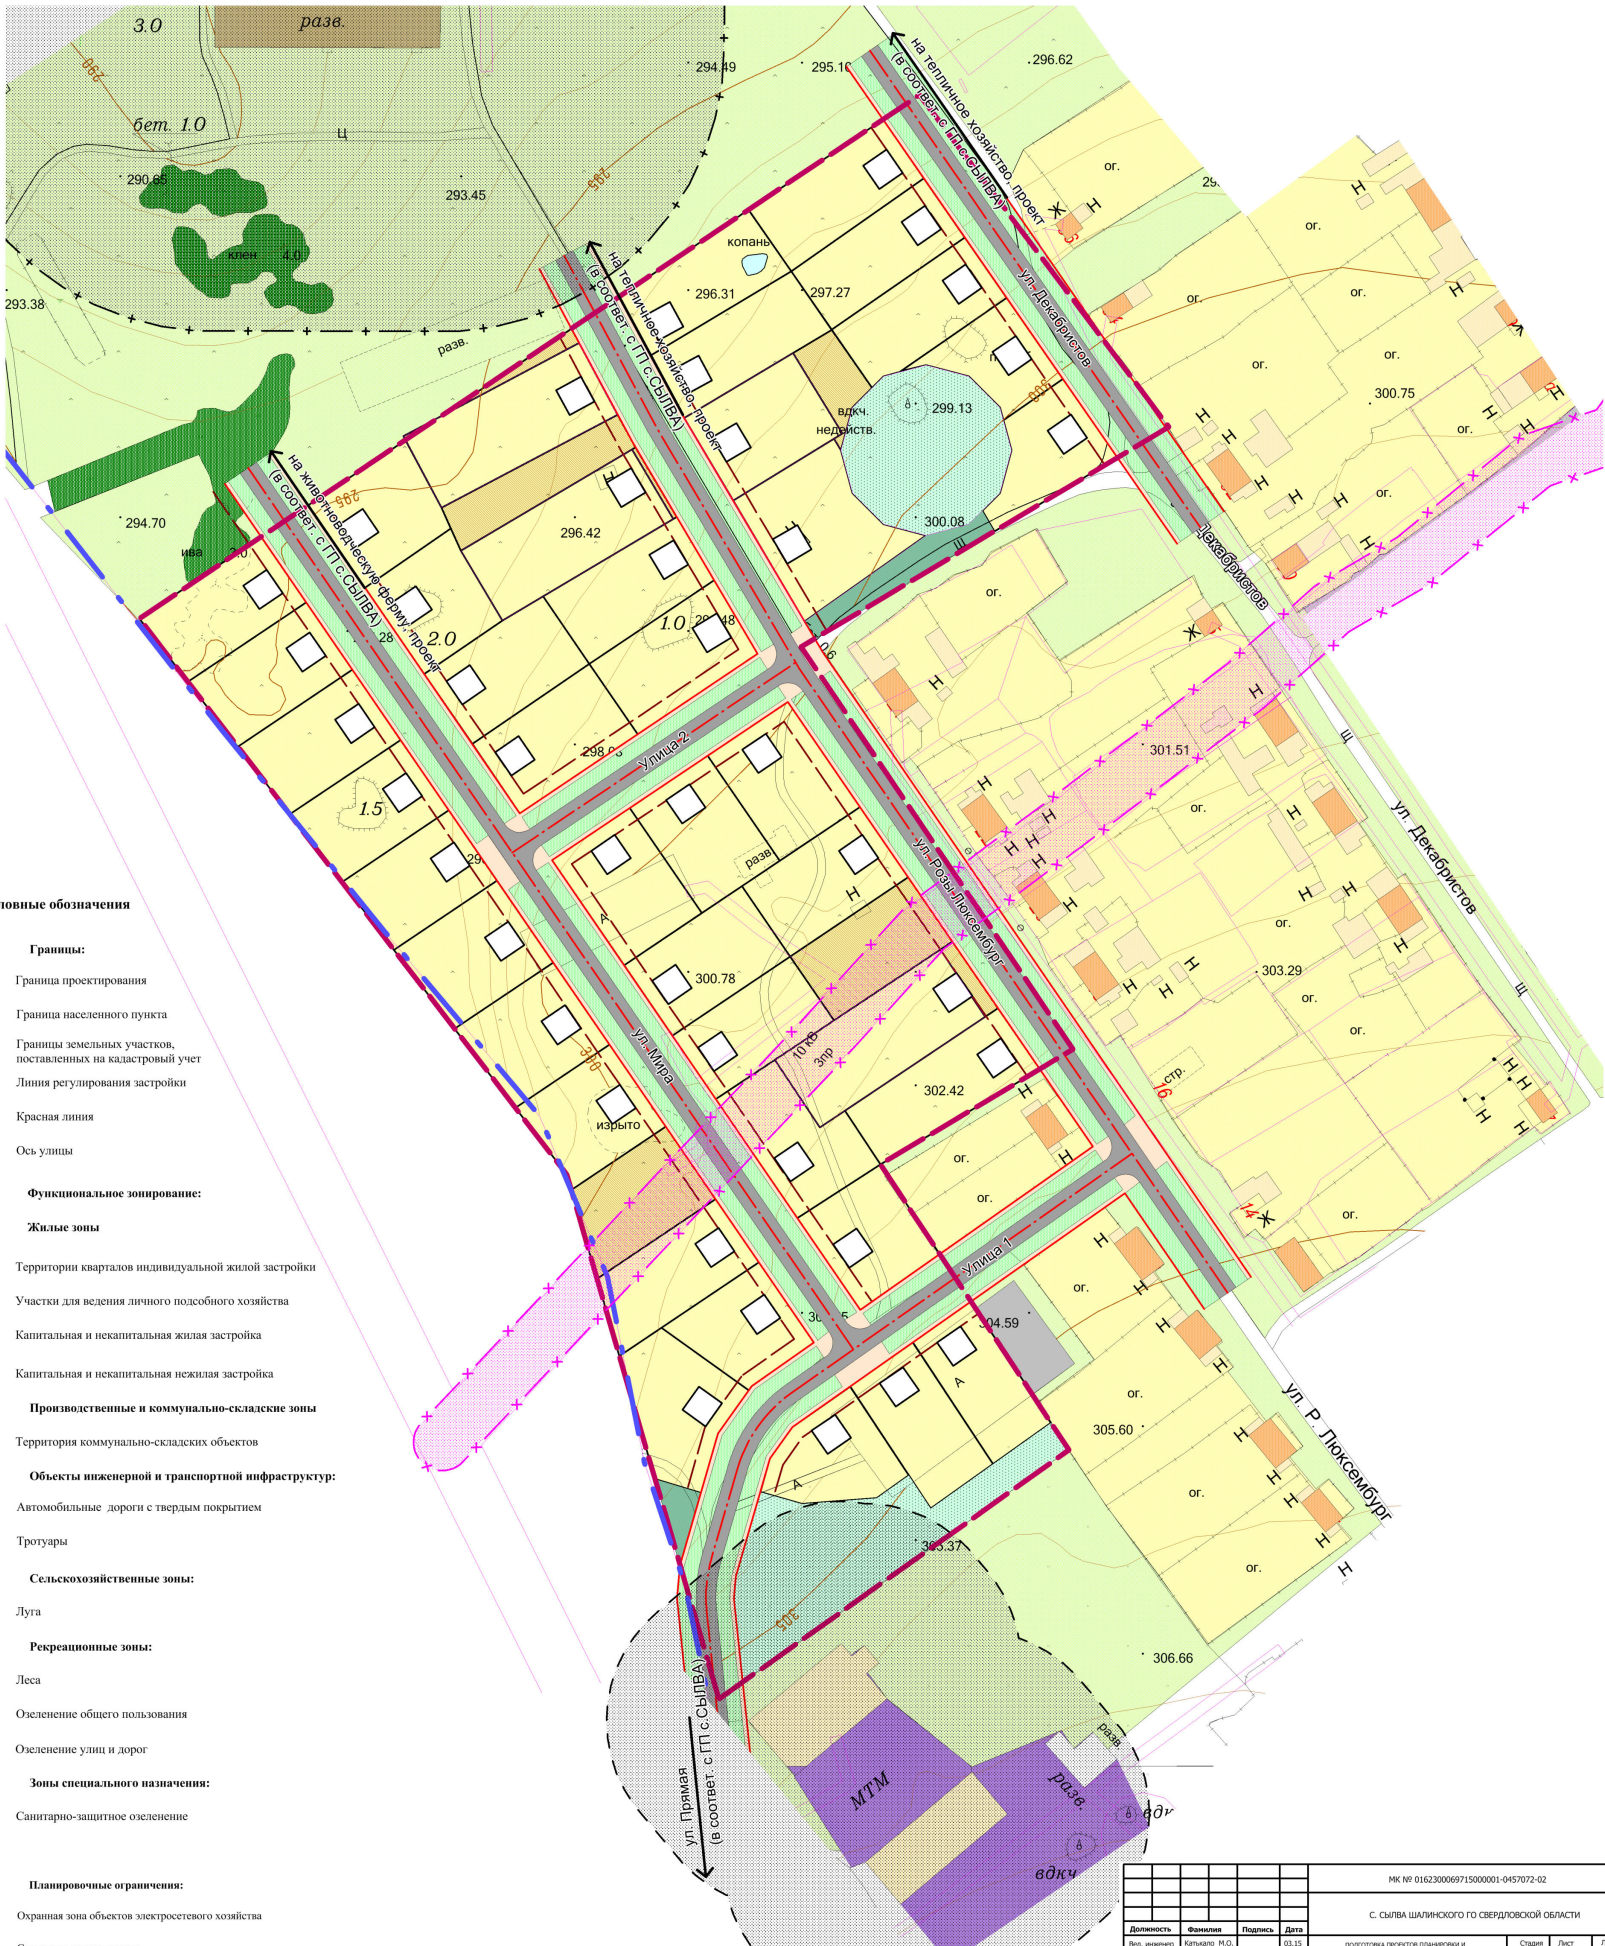

Условные обозначения

- Сущ.

Проект

Границы:
-
- Граница проектирования
- Граница населенного пункта
- Границы земельных участков, поставленных на кадастровый учет
- Линия регулирования застройки
- Красная линия
- Ось улицы
- Функциональное зонирование:
- Жилые зоны
-
- Территории кварталов индивидуальной жилой застройки
- Участки для ведения личного подсобного хозяйства
- Капитальная и некапитальная жилая застройка
- Капитальная и некапитальная нежилая застройка
- Производственные и коммунально-складские зоны
-
- Территория коммунально-складских объектов
- Объекты инженерной и транспортной инфраструктуры:
-
- Автомобильные дороги с твердым покрытием
- Тротуары
- Сельскохозяйственные зоны:
-
- Луга
- Рекреационные зоны:
-
- Леса
- Озеленение общего пользования
- Озеленение улиц и дорог
- Зоны специального назначения:
-
- Санитарно-защитное озеленение
- Планировочные ограничения:
-
- Охранная зона объектов электросетевого хозяйства
- Санитарно-защитная зона
- Расстояние от гаражей до жилых зданий

МК № 0162300069715000001-0457072-02			
С. СЫЛВА ШАЛИНСКОГО ГО СВЕРДЛОВСКОЙ ОБЛАСТИ			
Должность	Фамилия	Подпись	Дата
Вед. проекта	Катина И.О.		03.15
Выполнит.	Гордеева О.С.		03.15
Выполнит.	Ахметов Н. В.		03.15
Выполнит.	Кудря К. В.		03.15
Выполнит.	Лосев А. С.		03.15
подготовка проектов планировки и межевания для строительства малоэтажной жилой застройки микрорайона "в границах улиц Р. Люксембург, Мира" - 9,5 га			
СХЕМА ЗАСТРОЙКИ ТЕРРИТОРИИ М 1:1000		Страница	Лист
		2	8
		ООО Инженерный центр "Лидер-С"	