


С. СЫЛВА ШАЛИНСКИЙ ГОРОДСКОЙ ОКРУГ СВЕРДЛОВСКОЙ ОБЛАСТИ

ПОДГОТОВКА ПРОЕКТОВ ПЛАНИРОВКИ И МЕЖЕВАНИЯ ДЛЯ СТРОИТЕЛЬСТВА МАЛОЭТАЖНОЙ ЖИЛОЙ ЗАСТРОЙКИ: МИКРОРАЙОН "В ГРАНИЦАХ УЛИЦ Р. ЛЮКСЕМБУРГ, МИРА" - 9,5 ГА

СХЕМА ВЕРТИКАЛЬНОЙ ПЛАНИРОВКИ И ИНЖЕНЕРНОЙ ПОДГОТОВКИ ТЕРРИТОРИИ

М 1:1000

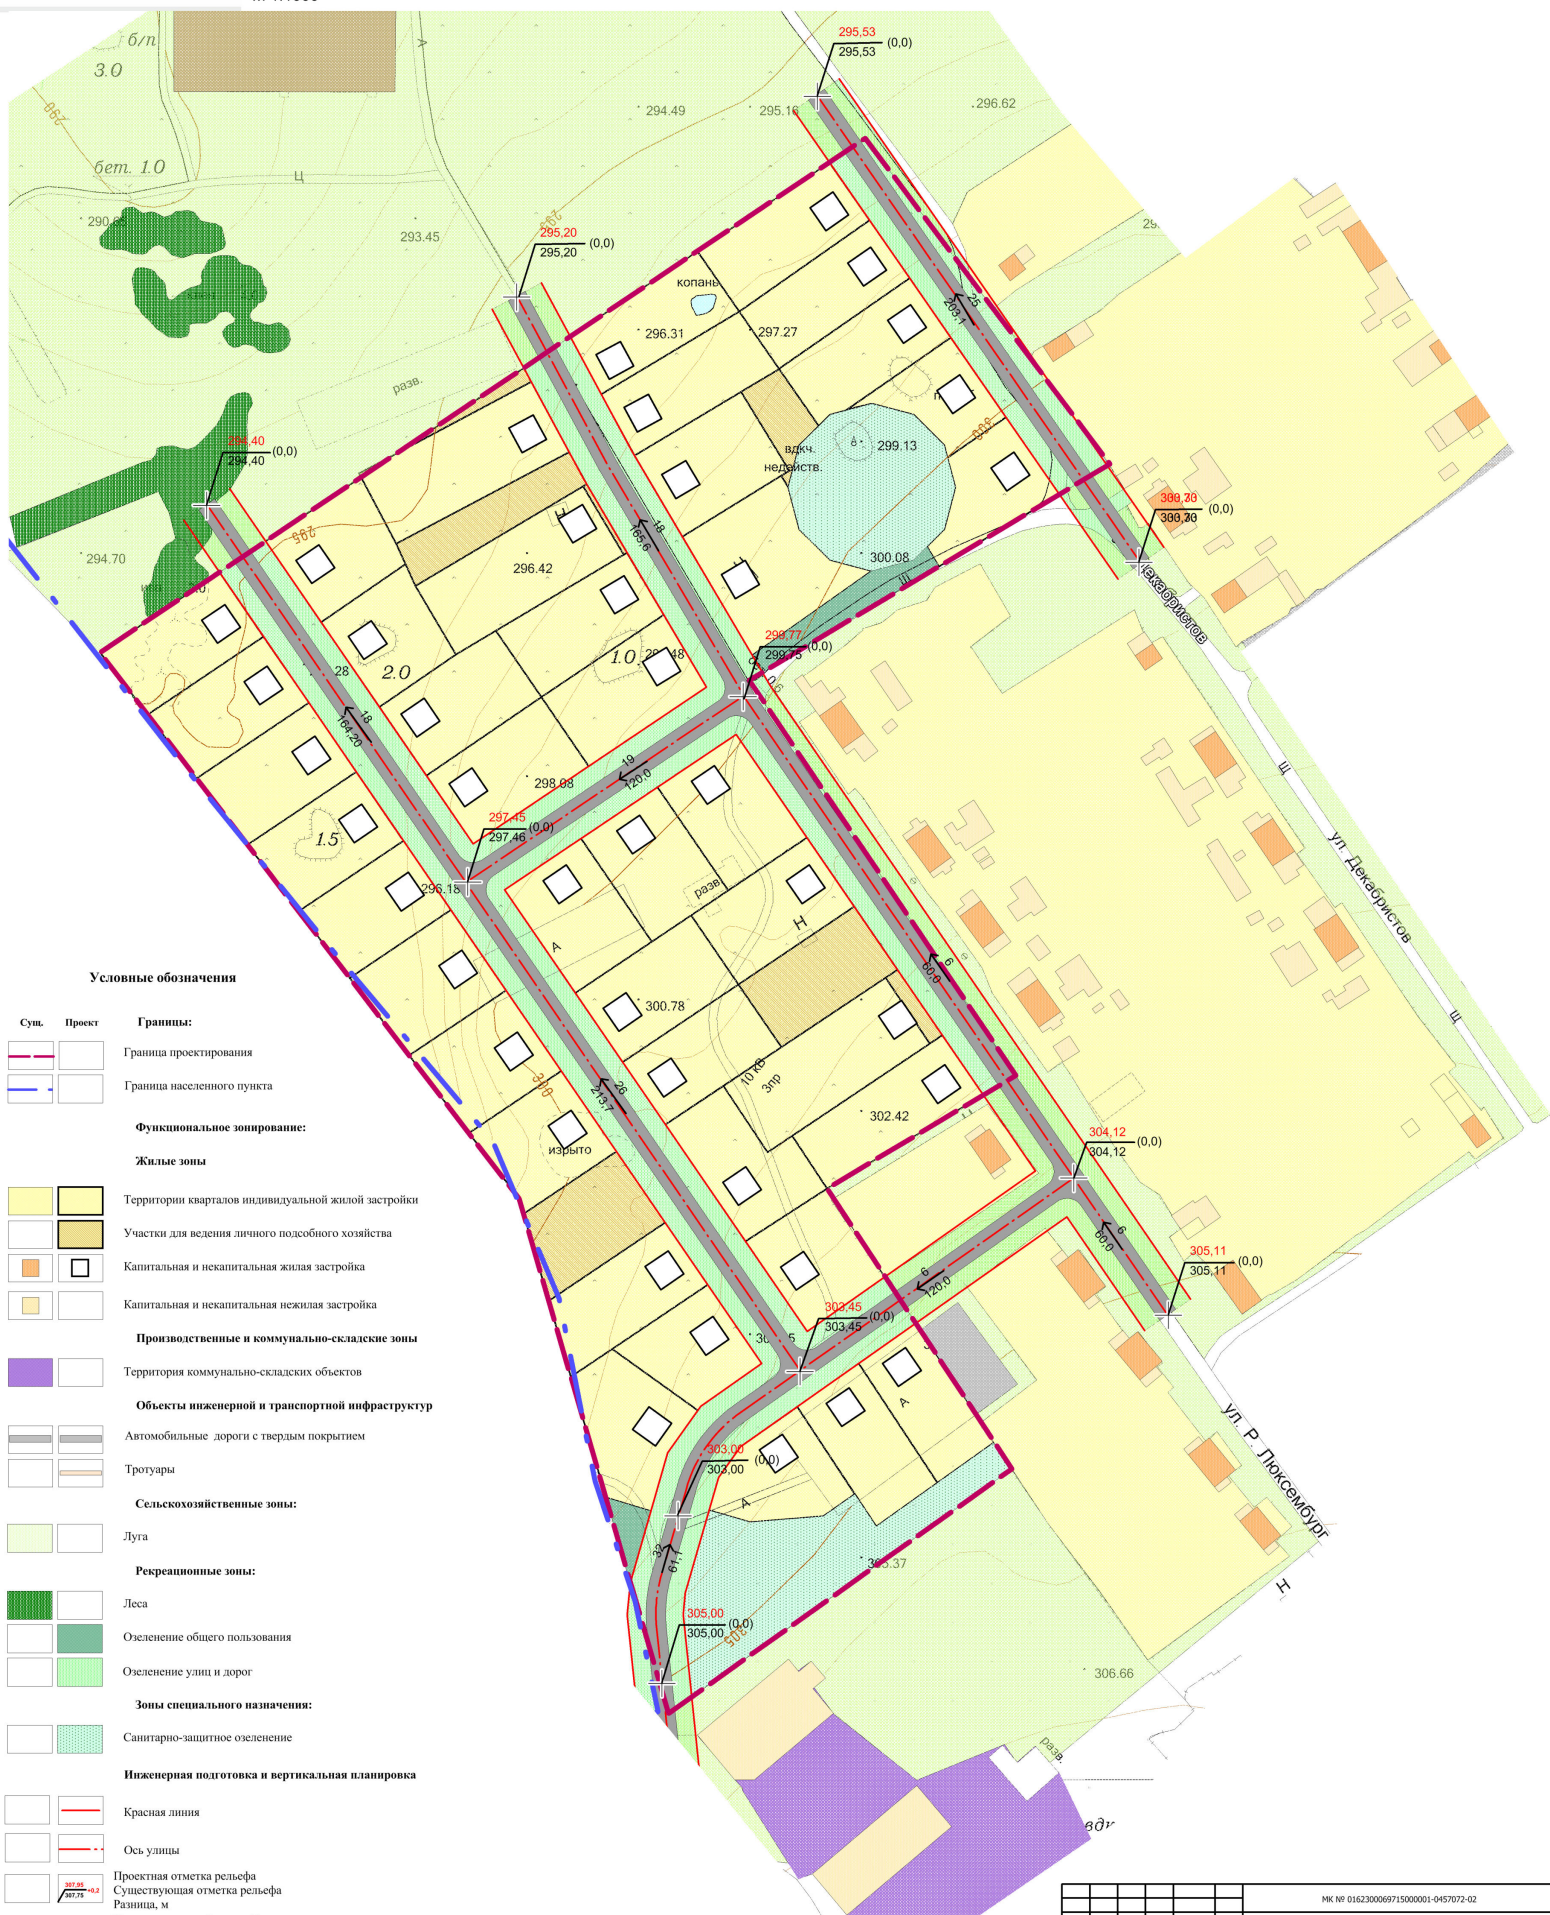

Условные обозначения

- Сущ. Проект
- Границы:
- Граница проектирования
 - Граница населенного пункта

Функциональное зонирование:

Жилые зоны

- Территории кварталов индивидуальной жилой застройки
- Участки для ведения личного подсобного хозяйства
- Капитальная и некапитальная жилая застройка
- Капитальная и некапитальная нежилая застройка

Производственные и коммунально-складские зоны

- Территория коммунально-складских объектов

Объекты инженерной и транспортной инфраструктур

- Автомобильные дороги с твердым покрытием
- Тротуары

Сельскохозяйственные зоны:

- Луга

Рекреационные зоны:

- Леса
- Озеленение общего пользования
- Озеленение улиц и дорог

Зоны специального назначения:

- Санитарно-защитное озеленение

Инженерная подготовка и вертикальная планировка

- Красная линия
- Ось улицы
- Проектная отметка рельефа
- Существующая отметка рельефа
- Разница, м
- Уклон по проезжей части, ‰
- Направление уклона
- Расстояние между отметками, м

				МК № 0162300069715000001-0457072-02			
				С. СЫЛВА ШАЛИНСКОГО ГО СВЕРДЛОВСКОЙ ОБЛАСТИ			
Должность	Фамилия	Подпись	Дата				
Вед. инженер	Калыгина И.О.		03.15	подготовка проектов планировки и межевания для строительства малоэтажной жилой застройки: микрорайон "в границах улиц Р. Люксембург, Мира" - 9,5 га			
Вед. проектир.	Гордеев О.С.		03.15	Страница	Лист	Листов	
Выполнен	Варсенева Н.В.		03.15	ПП	5	8	
Выполнен	Колесникова Е.Е.		03.15				
Выполнен	Лисова А.С.		03.15	Схема вертикальной планировки и инженерной подготовки территории, М 1:1000			
Выполнен	Колесникова Е.Е.		03.15	ООО Инженерный центр "Лидер-С"			