


С. СЫЛВА ШАЛИНСКИЙ ГОРОДСКОЙ ОКРУГ СВЕРДЛОВСКОЙ ОБЛАСТИ

ПОДГОТОВКА ПРОЕКТОВ ПЛАНИРОВКИ И МЕЖЕВАНИЯ ДЛЯ СТРОИТЕЛЬСТВА МАЛОЭТАЖНОЙ ЖИЛОЙ ЗАСТРОЙКИ: МИКРОРАЙОН "В ГРАНИЦАХ УЛИЦ Р. ЛЮКСЕМБУРГ, МИРА" - 9,5 ГА

Схема организации улично-дорожной сети
М 1:1000

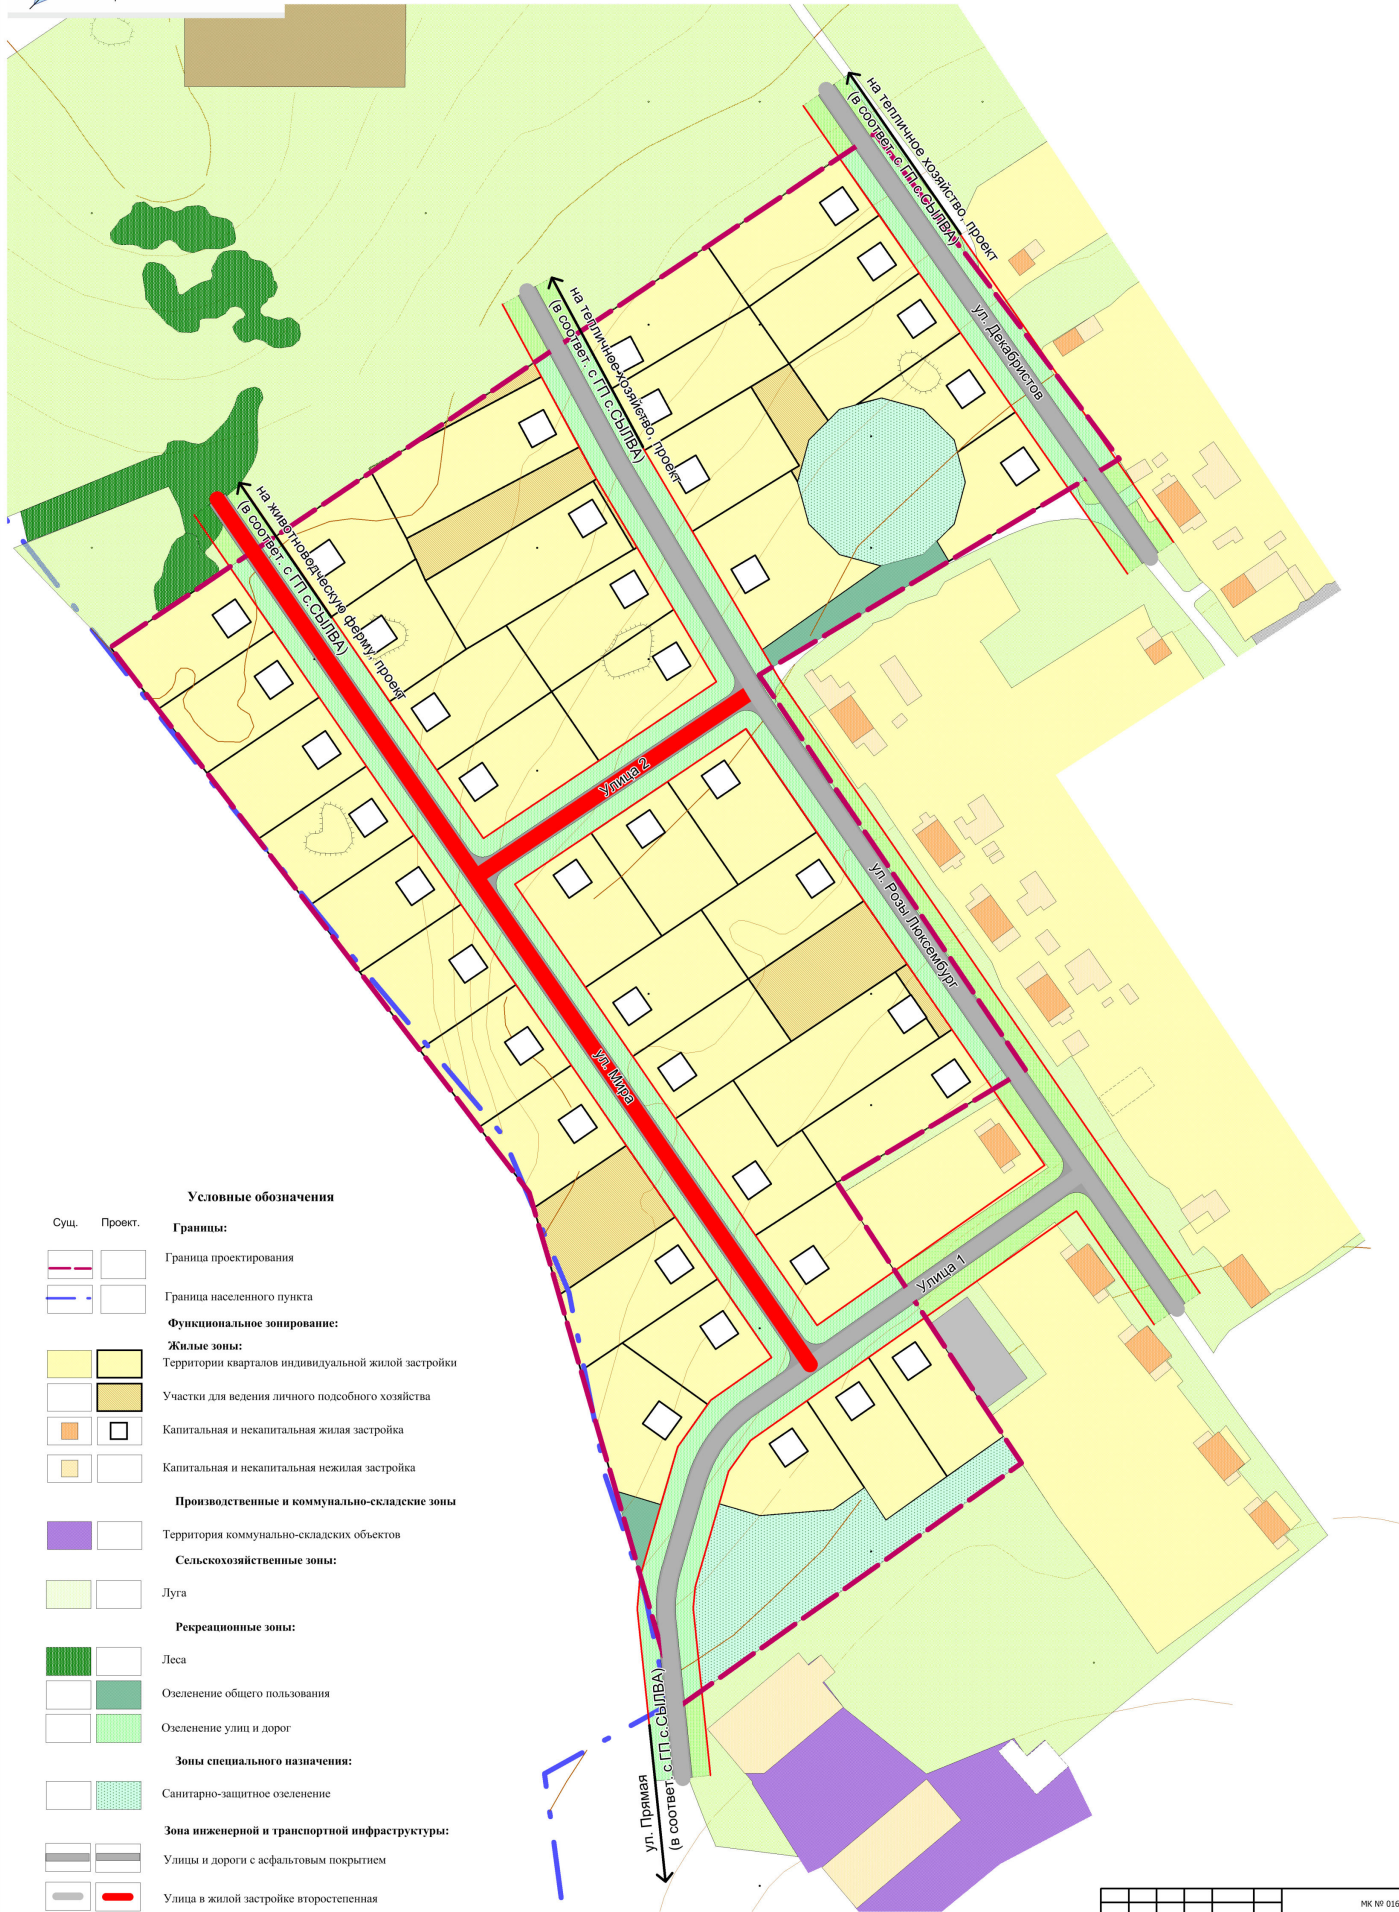

Условные обозначения

Сущ. Проект.

Границы:



Граница проектирования
Граница населенного пункта

Функциональное зонирование:

Жилые зоны:



Территории кварталов индивидуальной жилой застройки
Участки для ведения личного подсобного хозяйства
Капитальная и некапитальная жилая застройка
Капитальная и некапитальная нежилая застройка

Производственные и коммунально-складские зоны



Территория коммунально-складских объектов

Сельскохозяйственные зоны:



Луга

Рекреационные зоны:



Леса
Озеленение общего пользования
Озеленение улиц и дорог

Зоны специального назначения:



Санитарно-защитное озеленение

Зона инженерной и транспортной инфраструктуры:



Улицы и дороги с асфальтовым покрытием
Улицы в жилой застройке второстепенная

				МК № 0162300069715000001-0457072-02			
				С. СЫЛВА ШАЛИНСКОГО ГО СВЕРДЛОВСКОЙ ОБЛАСТИ			
Должность	Фамилия	Подпись	Дата	подготовка проектов планировки и межевания для строительства малоэтажной жилой застройки: микрорайон "в границах улиц Р. Люксембург, Мира" - 9,5 га Схема организации улично-дорожной сети, М 1:1000			
Вед. инженер	Котляко М.О.		03.15				
Вед. град-ль	Горданин О.С.		03.15				
Выполнит.	Завискина И.В.		03.15				
Выполнит.	Кузнец К.В.		03.15				
Выполнит.	Лесная А.С.		03.15	ООО Инженерный центр "Лидер-С"			
Выполнит.	Козырева И.Е.		03.15				
				Статус	Лист	Листов	
				ПП	6	8	