


С. СЫЛВА ШАЛИНСКИЙ ГОРОДСКОЙ ОКРУГ СВЕРДЛОВСКОЙ ОБЛАСТИ

ПОДГОТОВКА ПРОЕКТОВ ПЛАНИРОВКИ И МЕЖЕВАНИЯ ДЛЯ СТРОИТЕЛЬСТВА МАЛОЭТАЖНОЙ ЖИЛОЙ ЗАСТРОЙКИ: МИКРОРАЙОН "В ГРАНИЦАХ УЛИЦ Р. ЛЮКСЕМБУРГ, МИРА" - 9,5 ГА

СХЕМА ИНЖЕНЕРНОГО ОБЕСПЕЧЕНИЯ ТЕРРИТОРИИ
М 1:1000

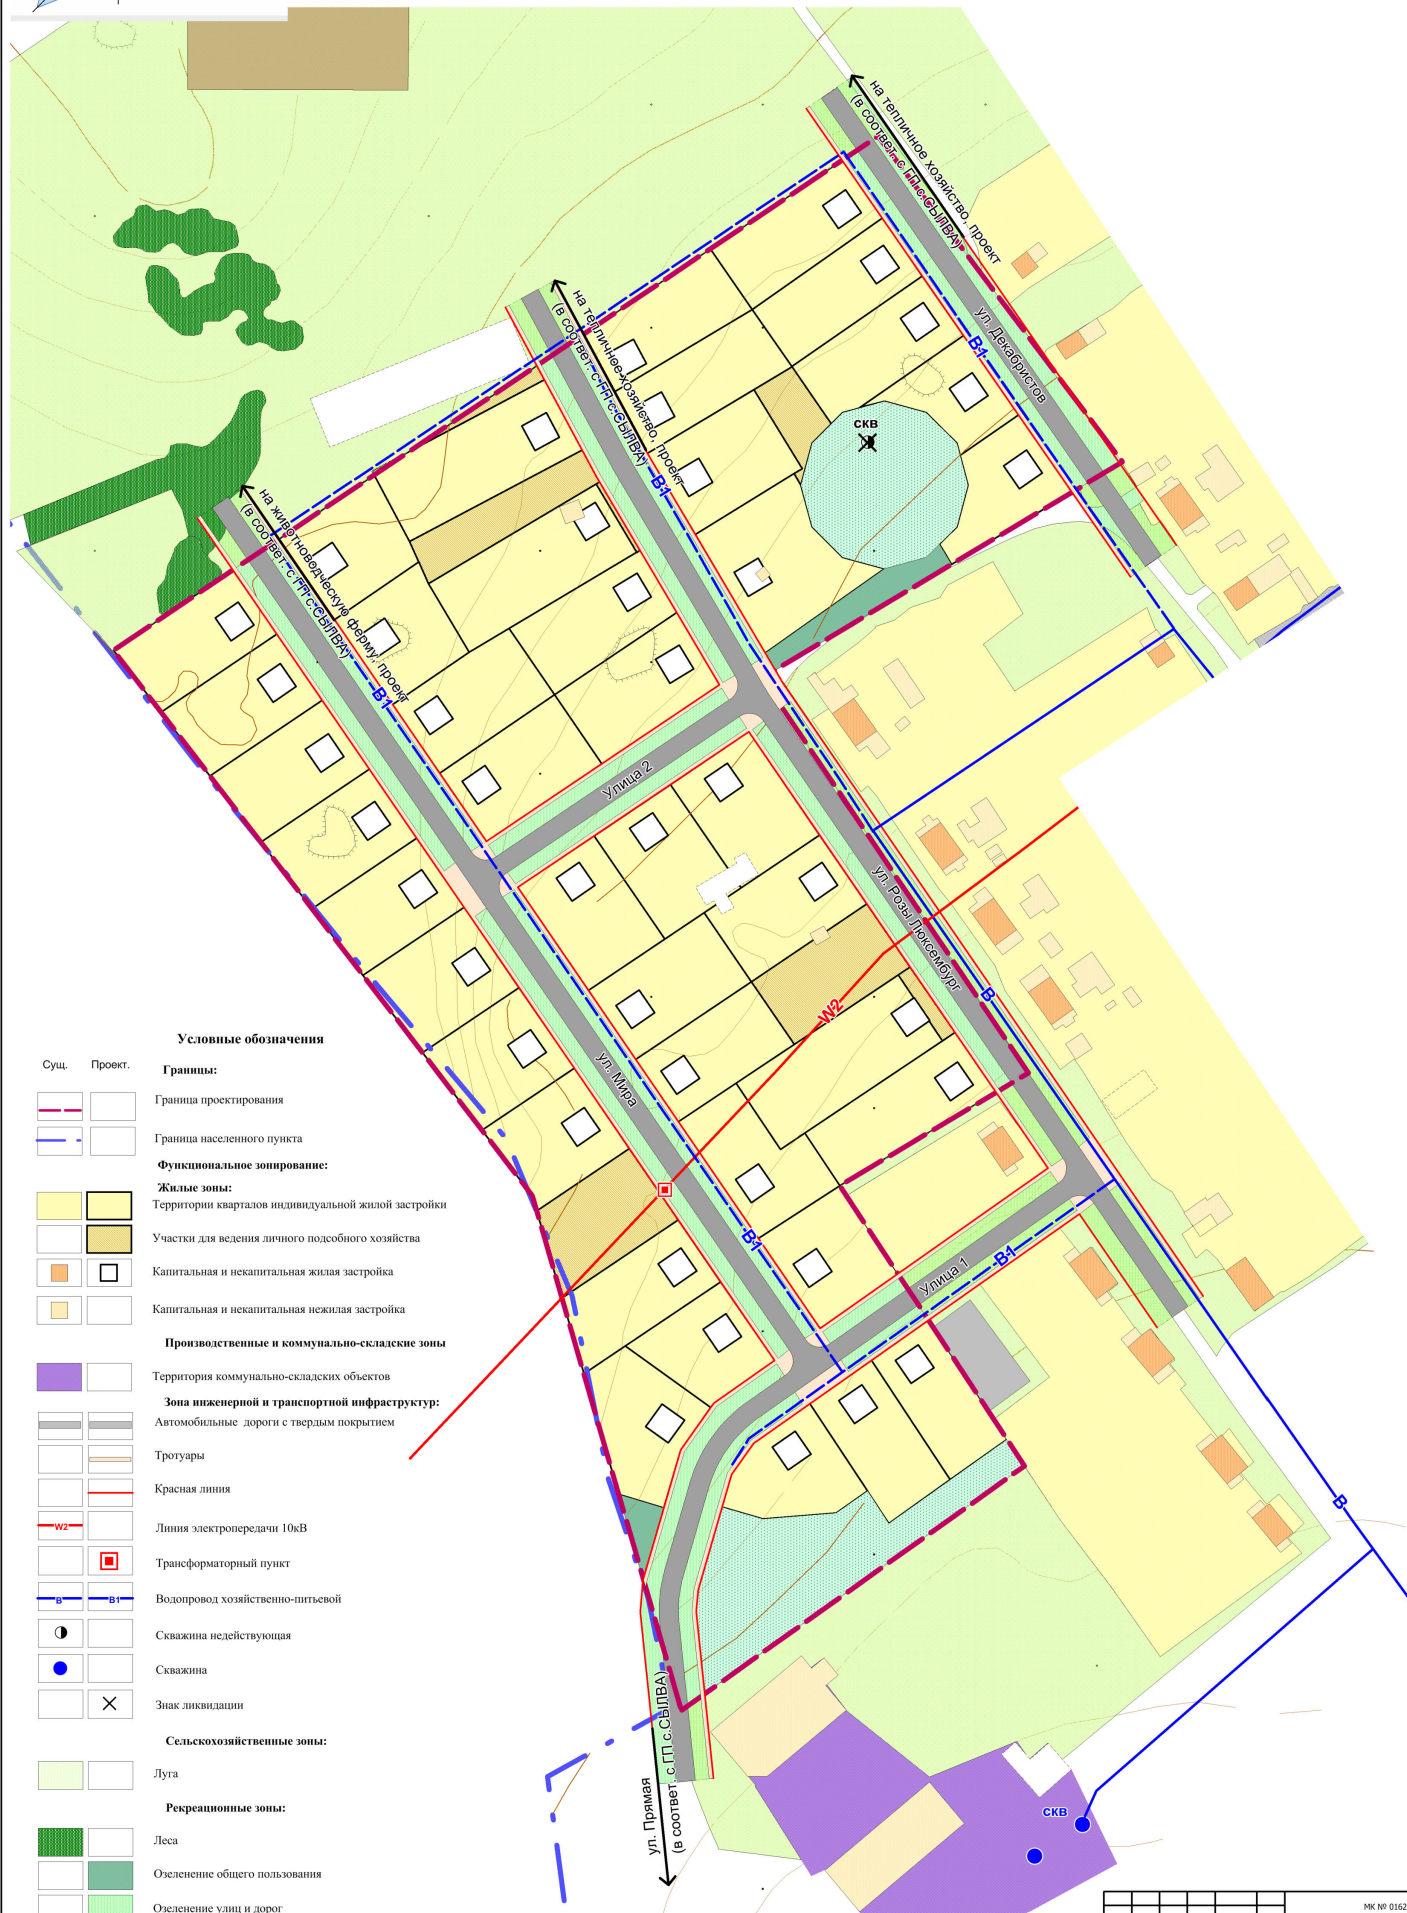

Условные обозначения

- Сущ. Проект.
- Границы:**
- Граница проектирования
 - Граница населенного пункта
- Функциональное зонирование:**
- Жилые зоны:**
- Территории кварталов индивидуальной жилой застройки
 - Участки для ведения личного подсобного хозяйства
 - Капитальная и некапитальная жилая застройка
 - Капитальная и некапитальная нежилая застройка
- Производственные и коммунально-складские зоны**
- Территория коммунально-складских объектов
- Зона инженерной и транспортной инфраструктуры:**
- Автомобильные дороги с твердым покрытием
 - Тротуары
 - Красная линия
 - Линия электропередачи 10кВ
 - Трансформаторный пункт
 - Водопровод хозяйственно-питьевой
 - Скважина недействующая
 - Скважина
 - Знак ликвидации
- Сельскохозяйственные зоны:**
- Луга
- Рекреационные зоны:**
- Леса
 - Озеленение общего пользования
 - Озеленение улиц и дорог
- Зоны специального назначения:**
- Санитарно-защитное озеленение

МК № 0162300069715000001-0457072-02				С. СЫЛВА ШАЛИНСКОГО ГО СВЕРДЛОВСКОЙ ОБЛАСТИ			
Должность	Фамилия	Подпись	Дата	подготовка проектов планировки и межевания для строительства малоэтажной жилой застройки: микрорайон "в границах улиц Р. Люксембург, Мира" - 9,5 га			
Вед. инженер	Копылов М.О.		03.15	Выполнен	Зависелая И. В.	03.15	ООО Инженерный центр "Лидер-С"
Вед. град-ль	Гордунчук О.С.		03.15				
Выполнен	Зависелая И. В.		03.15				
Выполнен	Зависелая И. В.		03.15	Выполнен	Лесная А. С.	03.15	СХЕМА ИНЖЕНЕРНОГО ОБЕСПЕЧЕНИЯ ТЕРРИТОРИИ М 1:1000
Выполнен	Копылов М. Е.		03.15				
				Статус	Лист	Листов	
				ПП	7	8	