


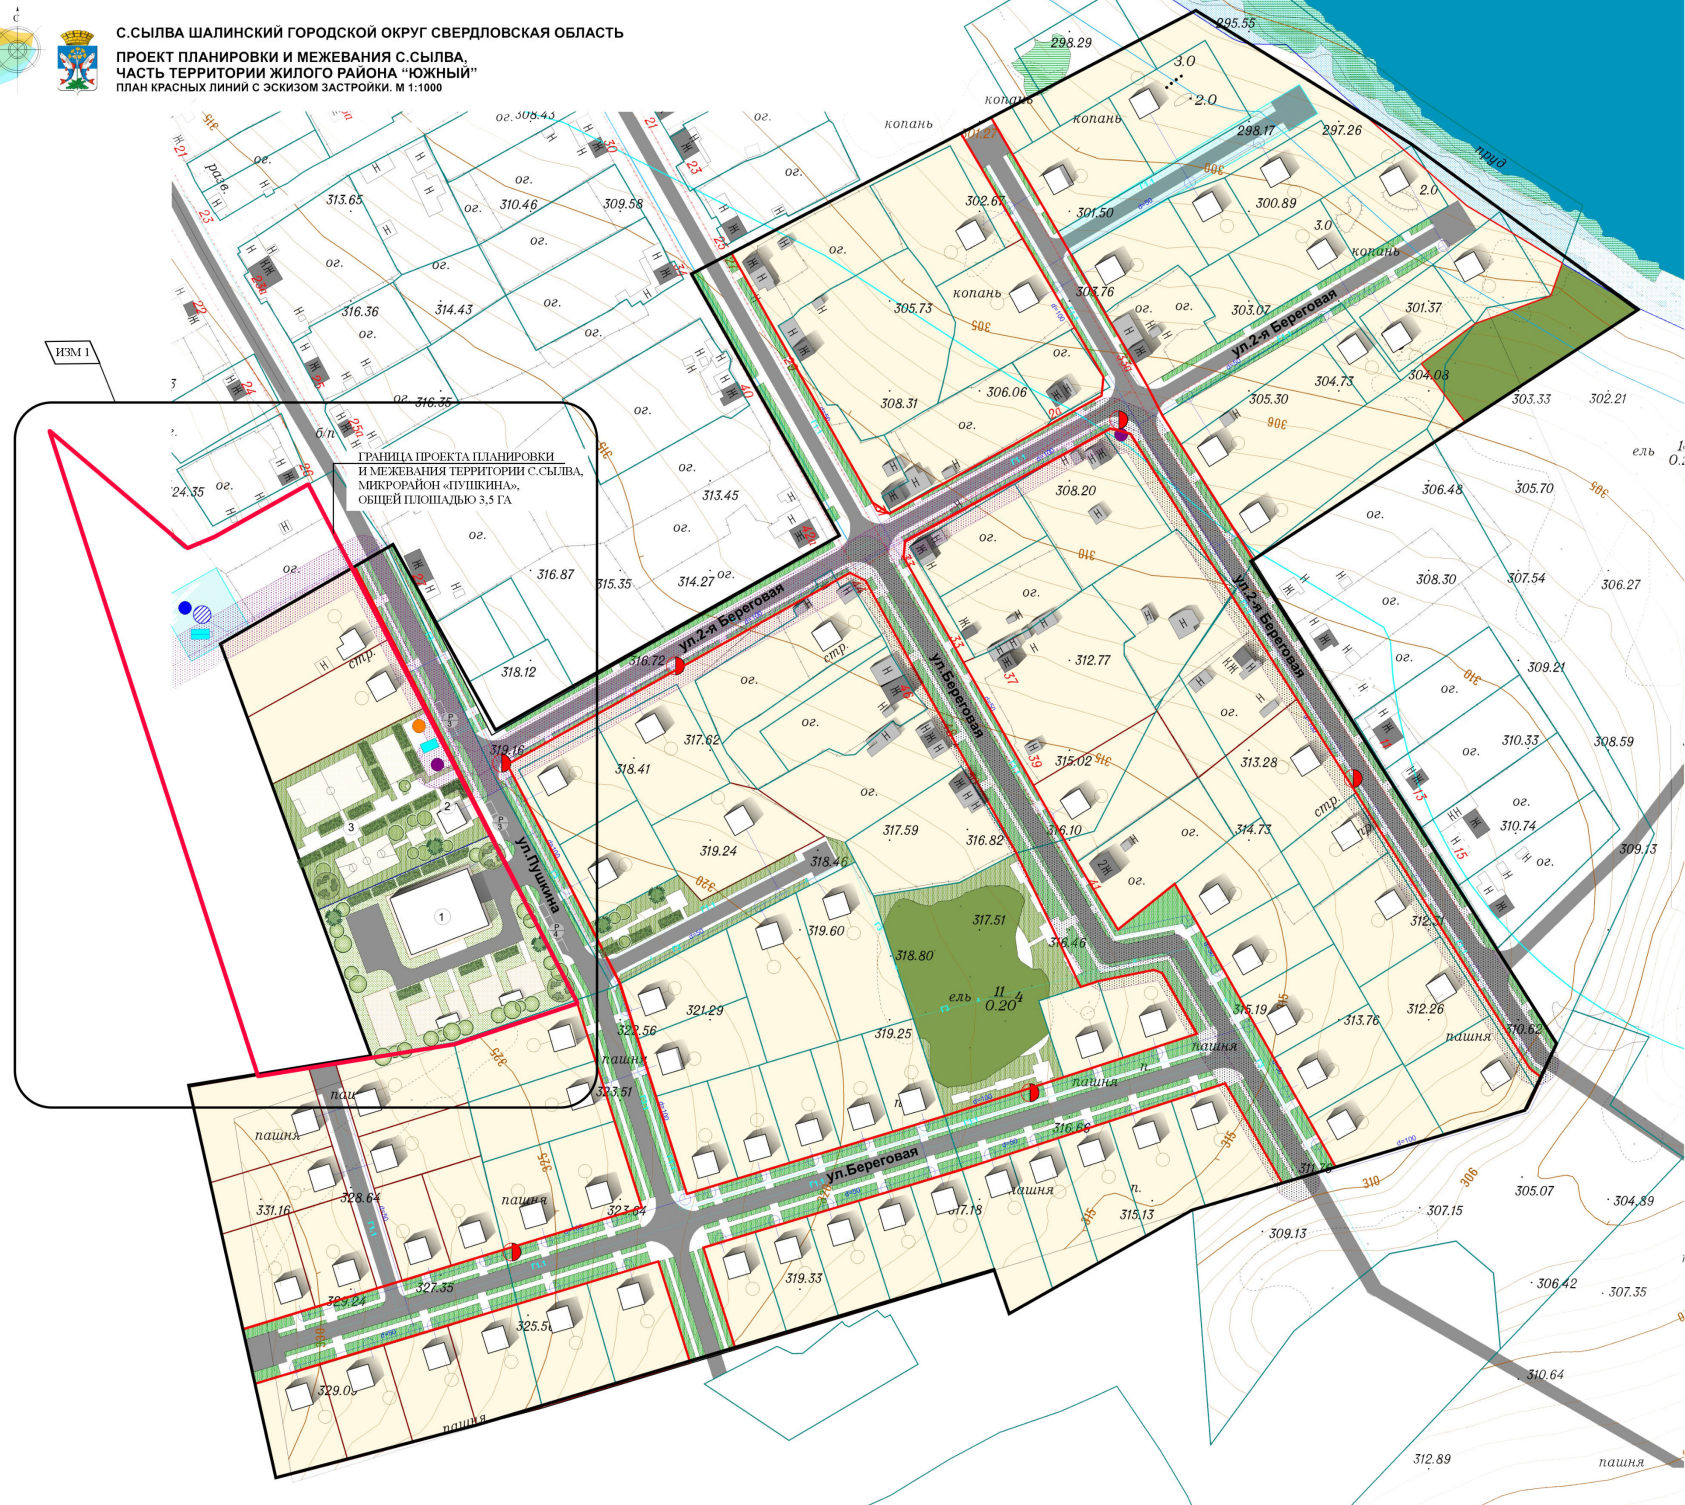

ТЕРРИТОРИИ:

- участки индивидуальной жилой застройки
- улицы, внутридворовые проезды, открытые автостоянки (асфальтобетонное покрытие)
- площадки для игр и отдыха (песчаное, гравийное покрытие)
- тротуары, пожарные проезды (мощение тротуарной плиткой)

РЕКРЕАЦИОННАЯ ТЕРРИТОРИЯ:

- специального назначения
- ограниченного пользования
- общего пользования

ПРИРОДНАЯ ЗОНА:

- лесные массивы

УСЛОВНЫЕ ОБОЗНАЧЕНИЯ:
ГРАНИЦЫ:

- территории проектирования
- проектируемых красных линий
- земельных отводов, стоящих на ГКУ
- проектируемых земельных отводов

СТРОЕНИЯ:

- нежилые огнестойкие
- жилые неогнестойкие
- проектируемые

ОБЪЕКТЫ ИНЖЕНЕРНОЙ ИНФРАСТРУКТУРЫ:

- проектируемый водопровод
- проектируемая скважина хоз-питьевого водоснабжения
- водонапорная башня объемом 15м³
- колодезь на водопроводной сети с отключающими задвижками
- противопожарный резервуар 100м³
- I пояс зоны ЗСО водозаборной скважины, огороженная территория
- II и III пояс зоны ЗСО водозаборной скважины
- колодезь на водопроводной сети с пожарным гидрантом
- проектируемые септики
- газопровод высокого давления Ру 0,6МПа, проектируемый(стадия Генплан)/отменяемый газопровод высокого давления Ру 0,6МПа, проектируемый переключаемый(стадия ГПМ)
- проектируемый газопровод низкого давления Ру 0,6МПа
- ГРПШ, проектируемый
- проектируемые теплотрасса
- котельная №5, проектируемая
- трассы ВЛ-10кВ, проект
- оттайка от ВЛ-10кВ "МКЛ-Илим", проект
- Существующие ВЛ-0,4кВ
- проектируемая ТП-10/0,4кВ

ОБЪЕКТЫ ТРАНСПОРТНОЙ ИНФРАСТРУКТУРЫ:

- дорожное полотно
- емкость автостоянки

ЭКСПЛИКАЦИЯ:

- Детский сад на 75 мест (проект.)
- Магазин (проект.)
- Сквер со спортивными площадками (проект.)

1	1	ИЗМ.	04.20	Свердловская область, Шалинский городской округ		
Изм.	Кол. уч.	Лист	№ док.	Парень	Дата	
Пл. инженер	Район С. Р.	Каталог А. Ю.				Проект планировки и межевания с. Сылва, часть территории жилого района «Южный»
Начальник ОПС	Павлова Л.А.			Страница	Лист	Листов
Архитектор	Павлова Л.А.			пп	3	8
Инженер				План красных линий с эскизом застройки. М 1:1000		
				ООО НПП "Универсал" г. Пермь, 2013 г.		