


Схема использования территории в период подготовки проекта планировки территории М 1:2 000

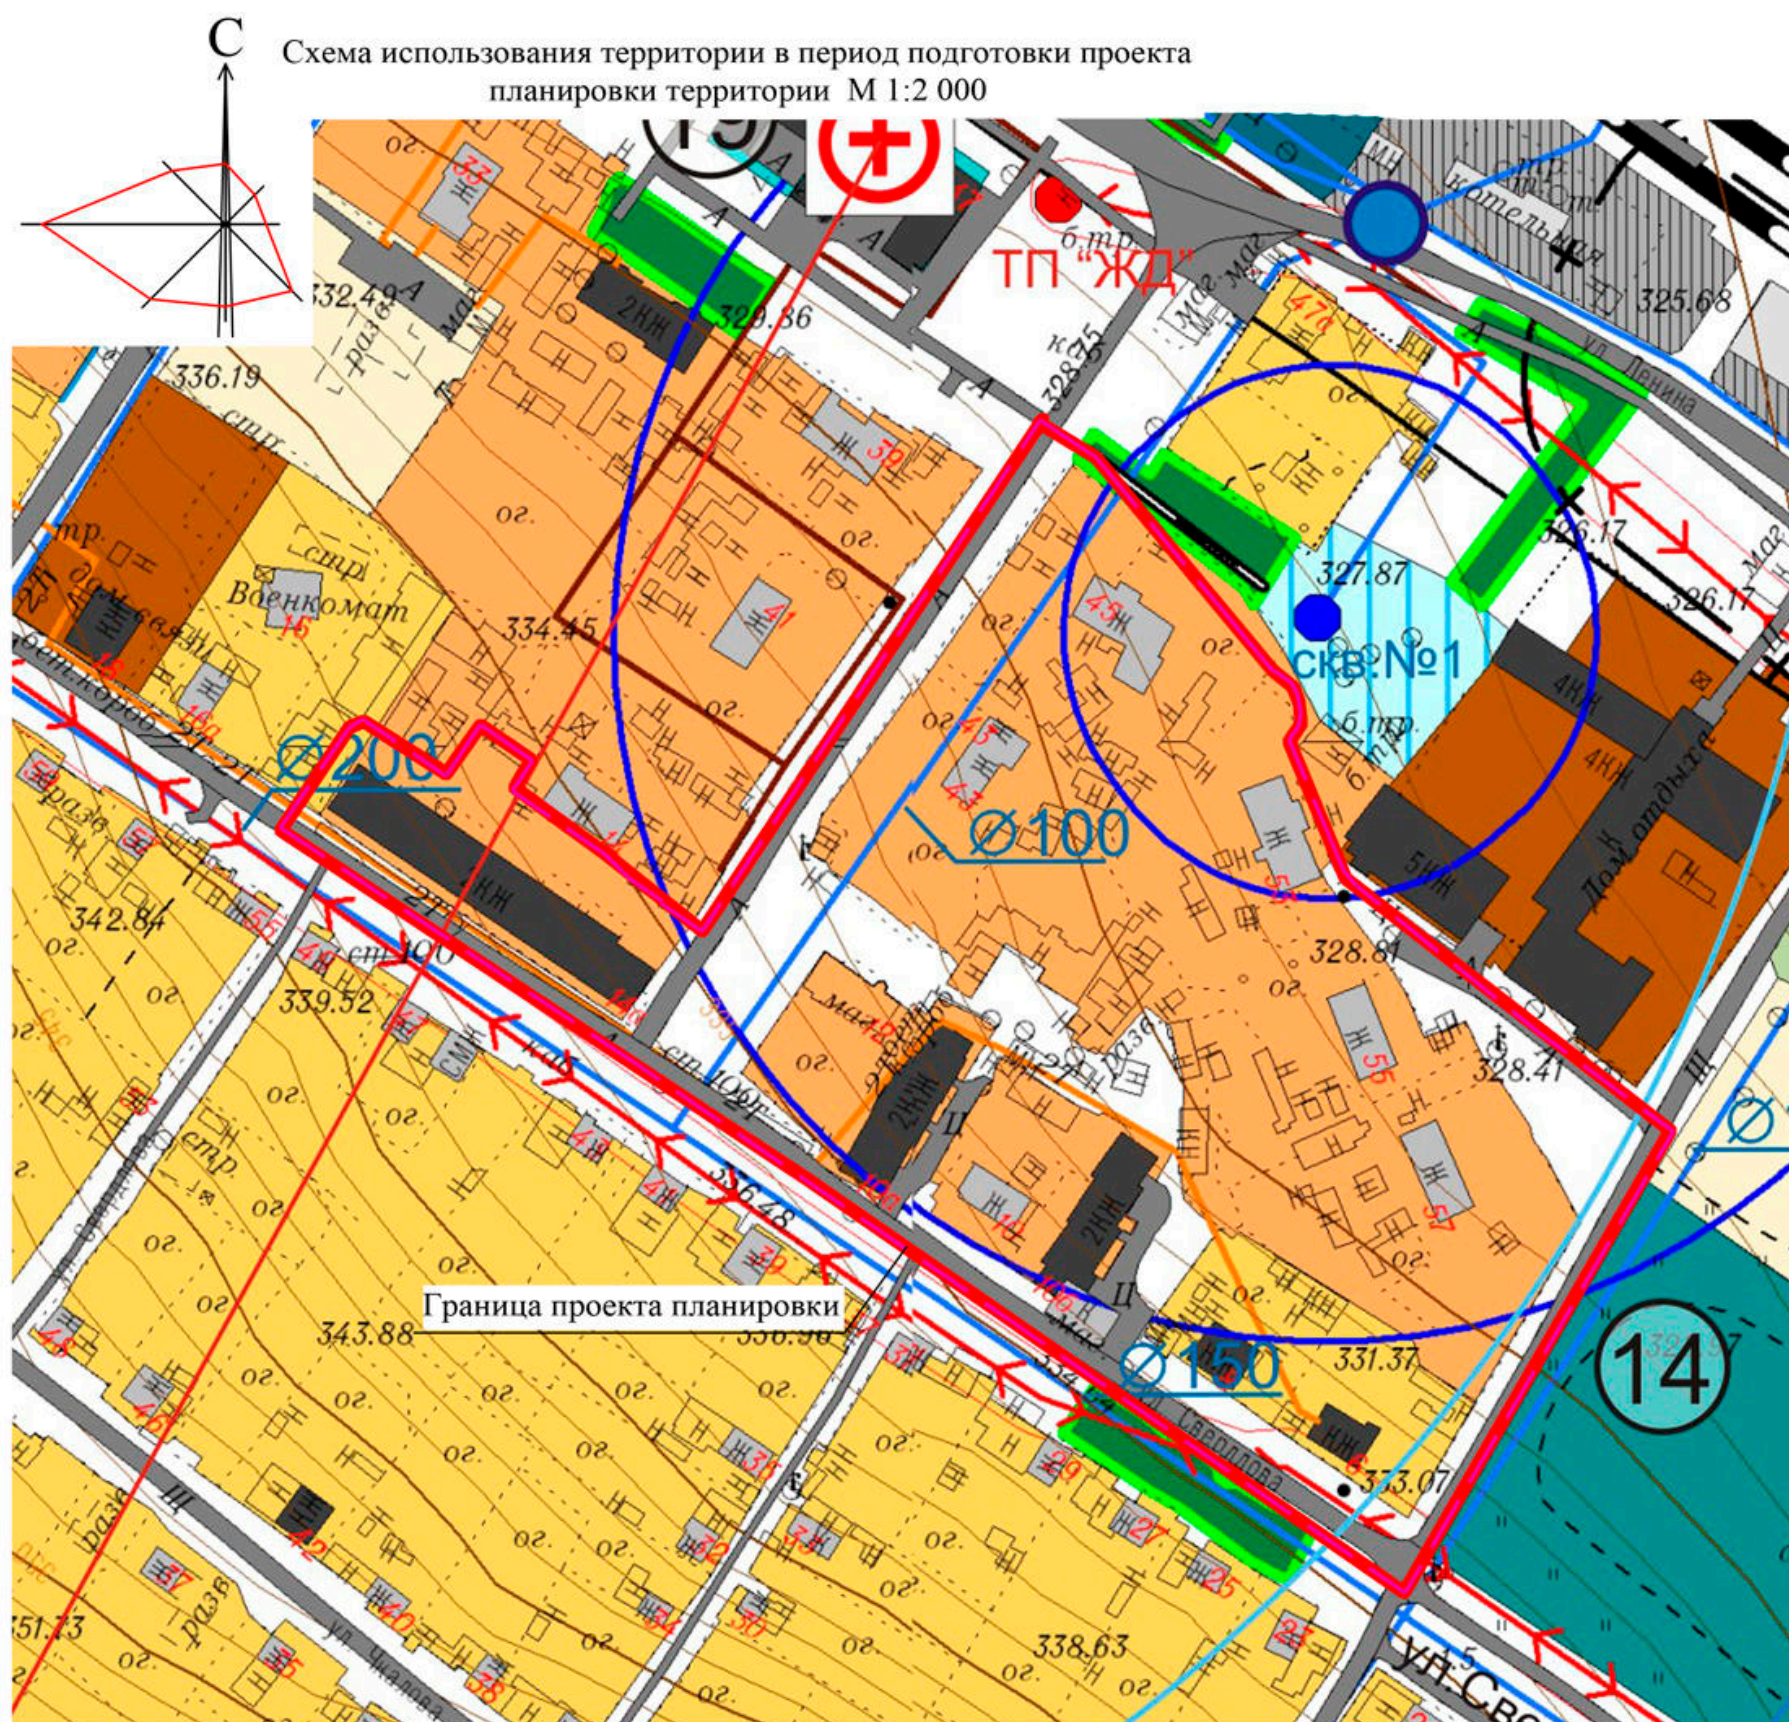

## УСЛОВНЫЕ ОБОЗНАЧЕНИЯ:

### ТЕРРИТОРИИ:

#### ЖИЛОЙ ЗАСТРОЙКИ, в т.ч.:

- индивидуальной жилой застройки
- малоэтажной (до 3-х этажей) жилой застройки
- участки детских садов и общеобразовательных школ

#### ОБЩЕСТВЕННО-ДЕЛОВОЙ ЗАСТРОЙКИ, в т.ч.:

- участки административных, обслуживающих и торговых учреждений
- участки учреждений здравоохранения
- участки учреждений физкультуры и спорта
- участки культовых сооружений
- участки учреждений транспортного обслуживания населения

#### ПРОИЗВОДСТВЕННЫЕ, в т.ч.:

- участки промышленных предприятий
- участки коммунально-складских объектов
- участки недействующих предприятий

#### СЕЛЬСКОХОЗЯЙСТВЕННОГО ИСПОЛЬЗОВАНИЯ, в т.ч.:

- огороды, хозпостройки

### СТРОЕНИЯ:

- существующие жилые капитальные
- существующие жилые некапитальные
- существующие нежилые капитальные

|                       |        |      |       |         |      |   |                   |      |        |
|-----------------------|--------|------|-------|---------|------|---|-------------------|------|--------|
|                       |        |      |       |         |      | МК-005/03-02-2020/ППиМТ   |                   |      |        |
|                       |        |      |       |         |      | Проект планировки и проект межевания территории для строительства малоэтажной жилой застройки в пгт. Шаля, микрорайон в границах улиц Свердлова - Некрасова, общей площадью 5,0 га |                   |      |        |
| Изм                   | Кол.уч | Лист | Недов | Подпись | Дата | Материалы по обоснованию   | Стадия            | Лист | Листов |
|                       |        |      |       |         |      |   | ППТ               | 1    | 4      |
|                       |        |      |       |         |      | Схема использования территории в период подготовки проекта планировки территории М 1:2 000                                                                                         | ИП ПРОКОФЬЕВА Т.В |      |        |
| Разработал Прокофьева |        |      |       |         |      | 03.20   |                   |      |        |