


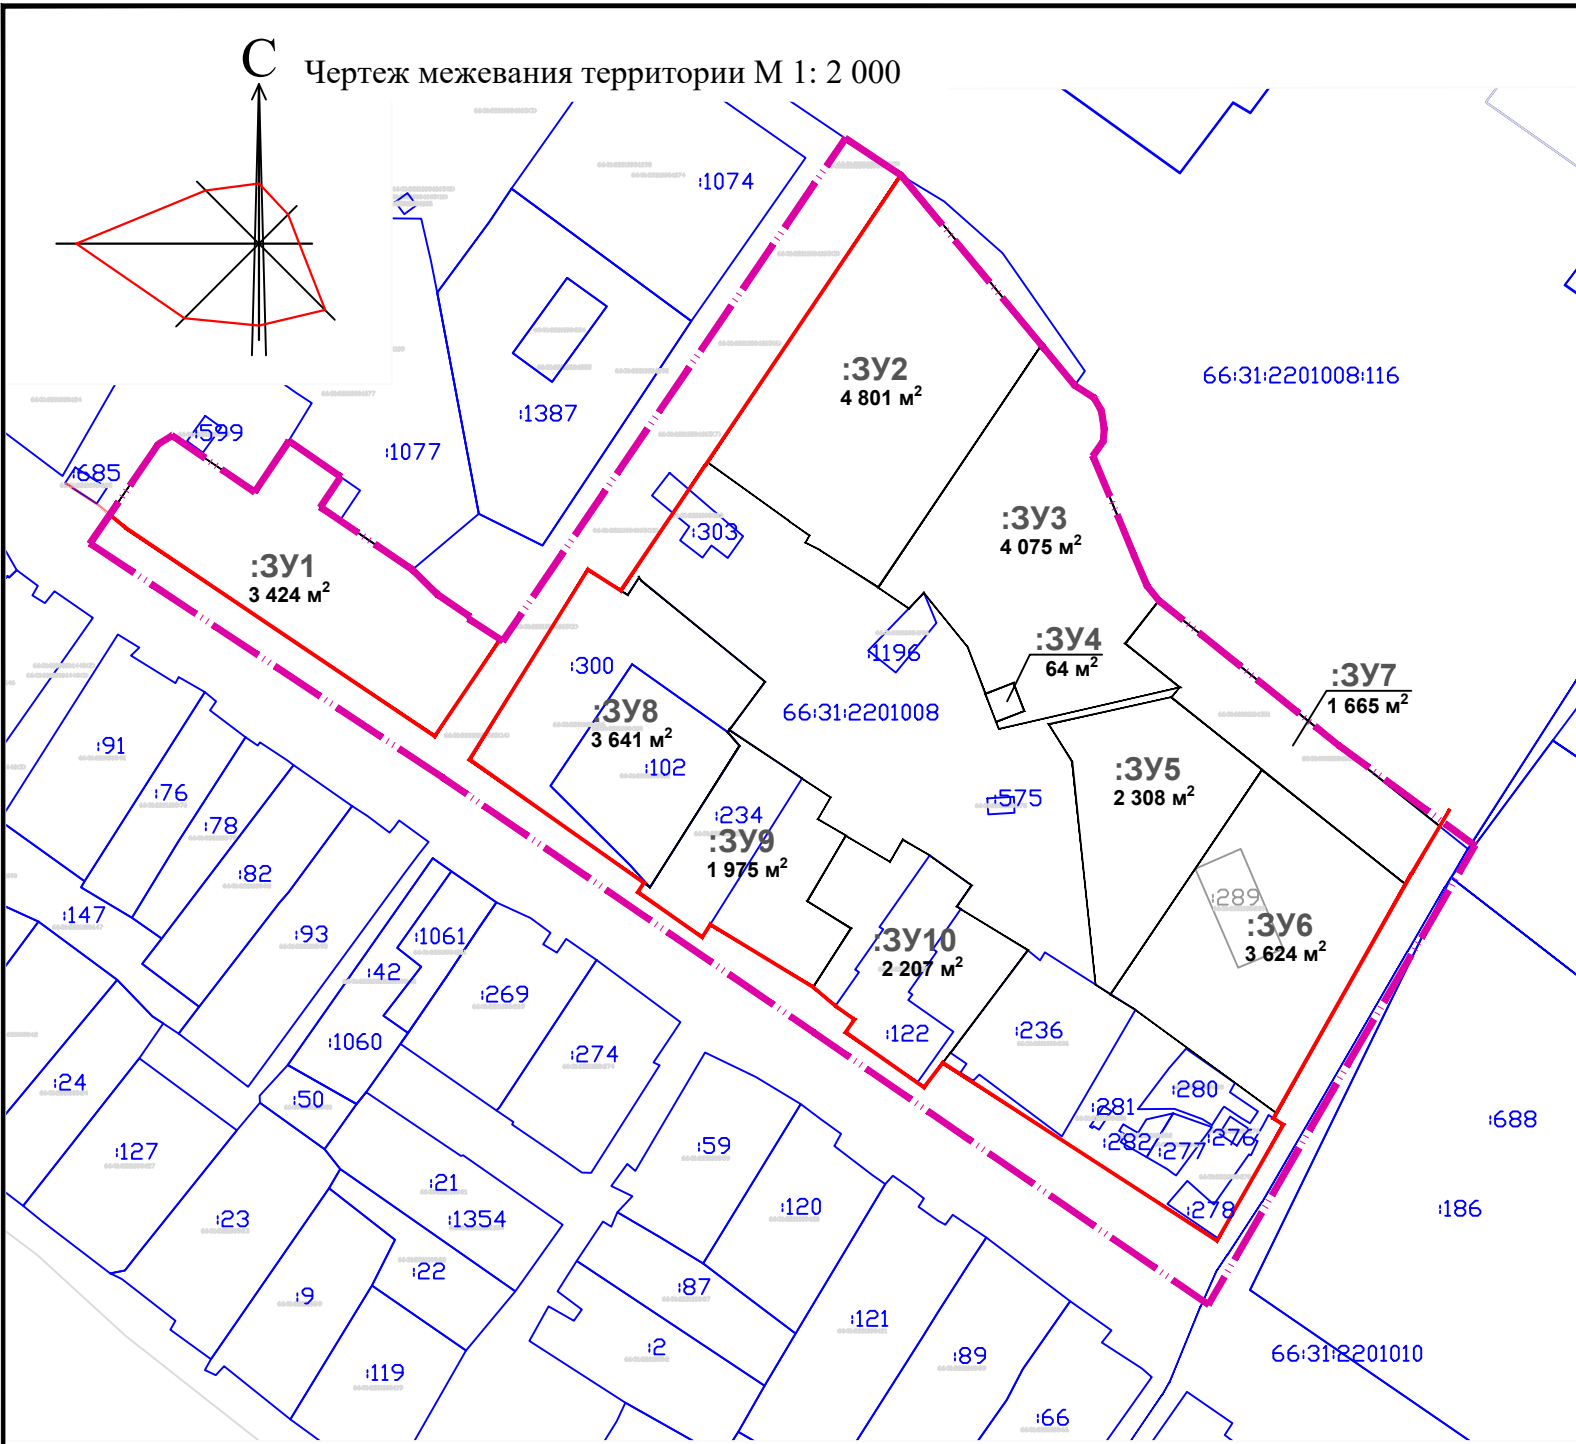

ПЕРЕЧЕНЬ ОБРАЗУЕМЫХ ЗЕМЕЛЬНЫХ УЧАСТКОВ				
Условный номер	Способ образования	Площадь кв.м.	Вид разрешенного использования	Категория земель
:3Y1	Из земель, находящихся в государственной или муниципальной собственности	3 424	Малоэтажная многоквартирная жилая застройка (Код 2.1.1)	Земли населенных пунктов
:3Y2	Из земель, находящихся в государственной или муниципальной собственности	4 801	Малоэтажная многоквартирная жилая застройка (Код 2.1.1)	Земли населенных пунктов
:3Y3	Из земель, находящихся в государственной или муниципальной собственности	4 075	Малоэтажная многоквартирная жилая застройка (Код 2.1.1)	Земли населенных пунктов
:3Y4	Из земель, находящихся в государственной или муниципальной собственности	64	Предоставление коммунальных услуг (Код 3.1.1)	Земли населенных пунктов
:3Y5	Из земель, находящихся в государственной или муниципальной собственности	2 308	Малоэтажная многоквартирная жилая застройка (Код 2.1.1)	Земли населенных пунктов
:3Y6	Из земель, находящихся в государственной или муниципальной собственности	3 624	Малоэтажная многоквартирная жилая застройка (Код 2.1.1)	Земли населенных пунктов
:3Y7	Из земель, находящихся в государственной или муниципальной собственности	1 665	Улично-дорожная сеть (Код 12.0.1)	Земли населенных пунктов
:3Y8	Объединение земельных участков с KN 66:31:2201008:300 и 66:31:2201008:102	3 641	Малоэтажная многоквартирная жилая застройка (Код 2.1.1)	Земли населенных пунктов
:3Y9	Перераспределение земель, находящихся в государственной или муниципальной собственности, с земельным участком с KN 66:31:2201008:234.	1 975	Малоэтажная многоквартирная жилая застройка (Код 2.1.1)	Земли населенных пунктов
:3Y10	Перераспределение земель, находящихся в государственной или муниципальной собственности, с земельным участком с KN 66:31:2201008:122	2 207	Малоэтажная многоквартирная жилая застройка (Код 2.1.1)	Земли населенных пунктов

УСЛОВНЫЕ ОБОЗНАЧЕНИЯ

- Граница проекта планировки
- Границы образуемого земельного участка
- :3027

Кадастровый номер земельного участка, поставленного на кадастровый учет
- Границы земельных участков, поставленных на кадастровый учет
- Границы кадастровых кварталов
- :3Y1
31 035 м²

Условный номер образуемого ЗУ
Площадь образуемого ЗУ
- Красная линия (по границе образуемых участков)
- :3027

ЗУ, подлежащие снятию с кадастрового учета

						МК-005/03-02-2020/ППиМТ			
						Проект планировки и проект межевания территории для строительства малоэтажной жилой застройки в пгт. Шалы, микрорайон в границах улиц Свердлова - Некрасова, общей площадью 5,0 га			
Изм	Кол.уч	Лист	Лодов	Подпись	Дата	Проект межевания территории	Стадия	Лист	Листов
							ПМТ	1	1
						Чертеж межевания территории М 1:2 000	ИП ПРОКОФЬЕВА Т.В		
Разработал	Прокофьева				03.20				