


П. САРГА ШАЛИНСКИЙ ГОРОДСКОЙ ОКРУГ СВЕРДЛОВСКОЙ ОБЛАСТИ

Для служебного пользования

ПОДГОТОВКА ПРОЕКТОВ ПЛАНИРОВКИ И МЕЖЕВАНИЯ ДЛЯ СТРОИТЕЛЬСТВА МАЛОЭТАЖНОЙ ЖИЛОЙ ЗАСТРОЙКИ: МИКРОРАЙОН "В ГРАНИЦАХ УЛИЦ ТИХАЯ, ЛЕСНАЯ" - 7,5 ГА

Схема вертикальной планировки и инженерной подготовки территории
М 1:1000

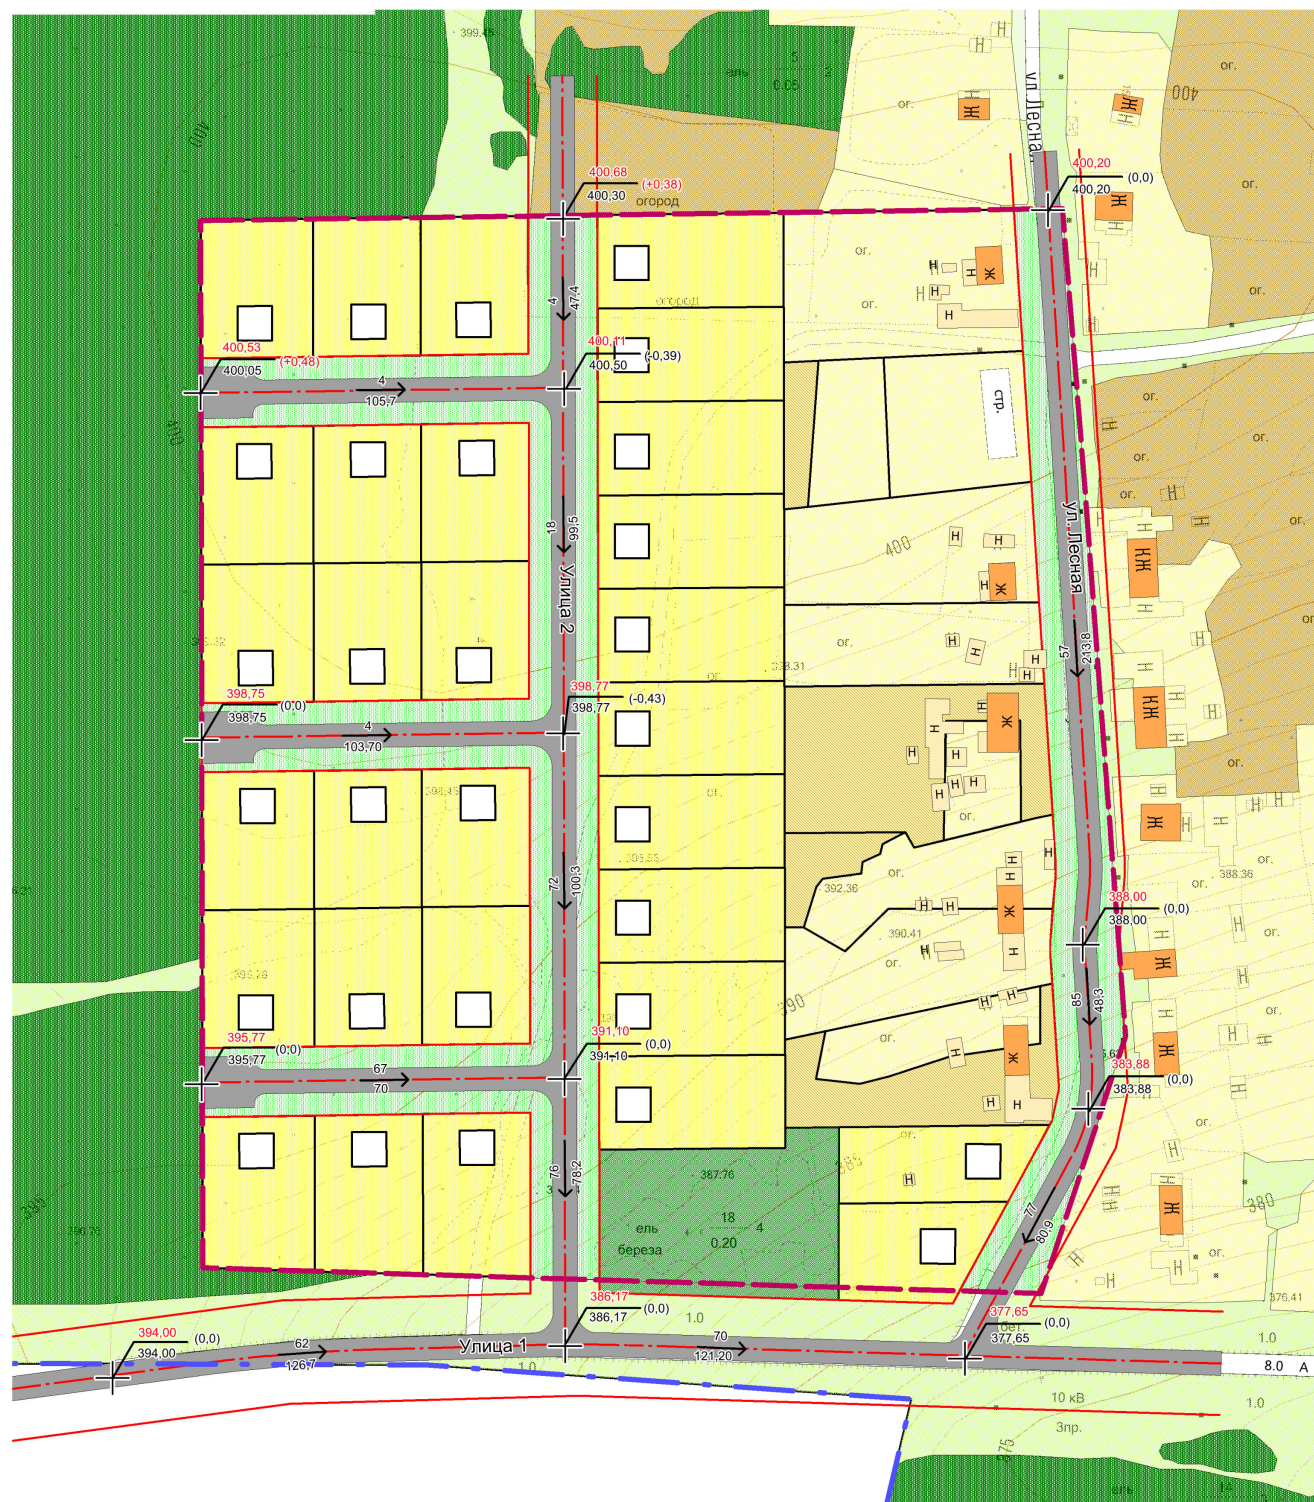

Сущ.

Проект.

Границы:

Граница проектирования

Граница населенного пункта

Функциональное зонирование:

Жилые зоны:

Индивидуальная жилищная застройка с участками

Участки для ведения личного подсобного хозяйства

Капитальная и некапитальная жилищная застройка

Капитальная и некапитальная нежилая застройка

Рекреационные зоны:

Озеленение общего пользования

Озеленение улиц и дорог

Леса

Сельскохозяйственные зоны:

Огороды

Лука

Зона инженерной и транспортной инфраструктуры:

Улицы и дороги с асфальтовым покрытием

Инженерная подготовка и вертикальная планировка:

Красная линия

Ось улицы

Проектная отметка рельефа

Существующая отметка рельефа

Разница, м

Уклон по проезжей части, %

Направление уклона

Расстояние между отметками, м

МК № 0162300069715000003-0457072-01				П. САРГА ШАЛИНСКОГО ГО СВЕРДЛОВСКОЙ ОБЛАСТИ		
Должность	Фамилия	Подпись	Дата	подготовка проектов планировки и межевания для строительства малоэтажной жилой застройки: микрорайон "в границах улиц Тихая, Лесная" - 7,5 га		
Вед. инженер	Каталко М.О.		03.15			
Вед. град-ль	Гордейчук О.С.		03.15			
Выполнил	Вараксина Н. В.		03.15			
Выполнил	Юдина К. В.		03.15			
Выполнил	Лесная А. С.		03.15	Схема вертикальной планировки и инженерной подготовки территории М 1:1000		
Выполнил	Колесникова М. Е.		03.15			
				Стдия	Лист	Листов
				ПП	3	8
				ООО Инженерный центр "Лидер-С"		