


П. САРГА ШАЛИНСКИЙ ГОРОДСКОЙ ОКРУГ СВЕРДЛОВСКОЙ ОБЛАСТИ

ПОДГОТОВКА ПРОЕКТОВ ПЛАНИРОВКИ И МЕЖЕВАНИЯ ДЛЯ СТРОИТЕЛЬСТВА МАЛОЭТАЖНОЙ ЖИЛОЙ ЗАСТРОЙКИ: МИКРОРАЙОН "В ГРАНИЦАХ УЛИЦ ТИХАЯ, ЛЕСНАЯ" - 7,5 ГА

СХЕМА ФУНКЦИОНАЛЬНОГО ЗОНИРОВАНИЯ ТЕРРИТОРИИ
М 1:1000

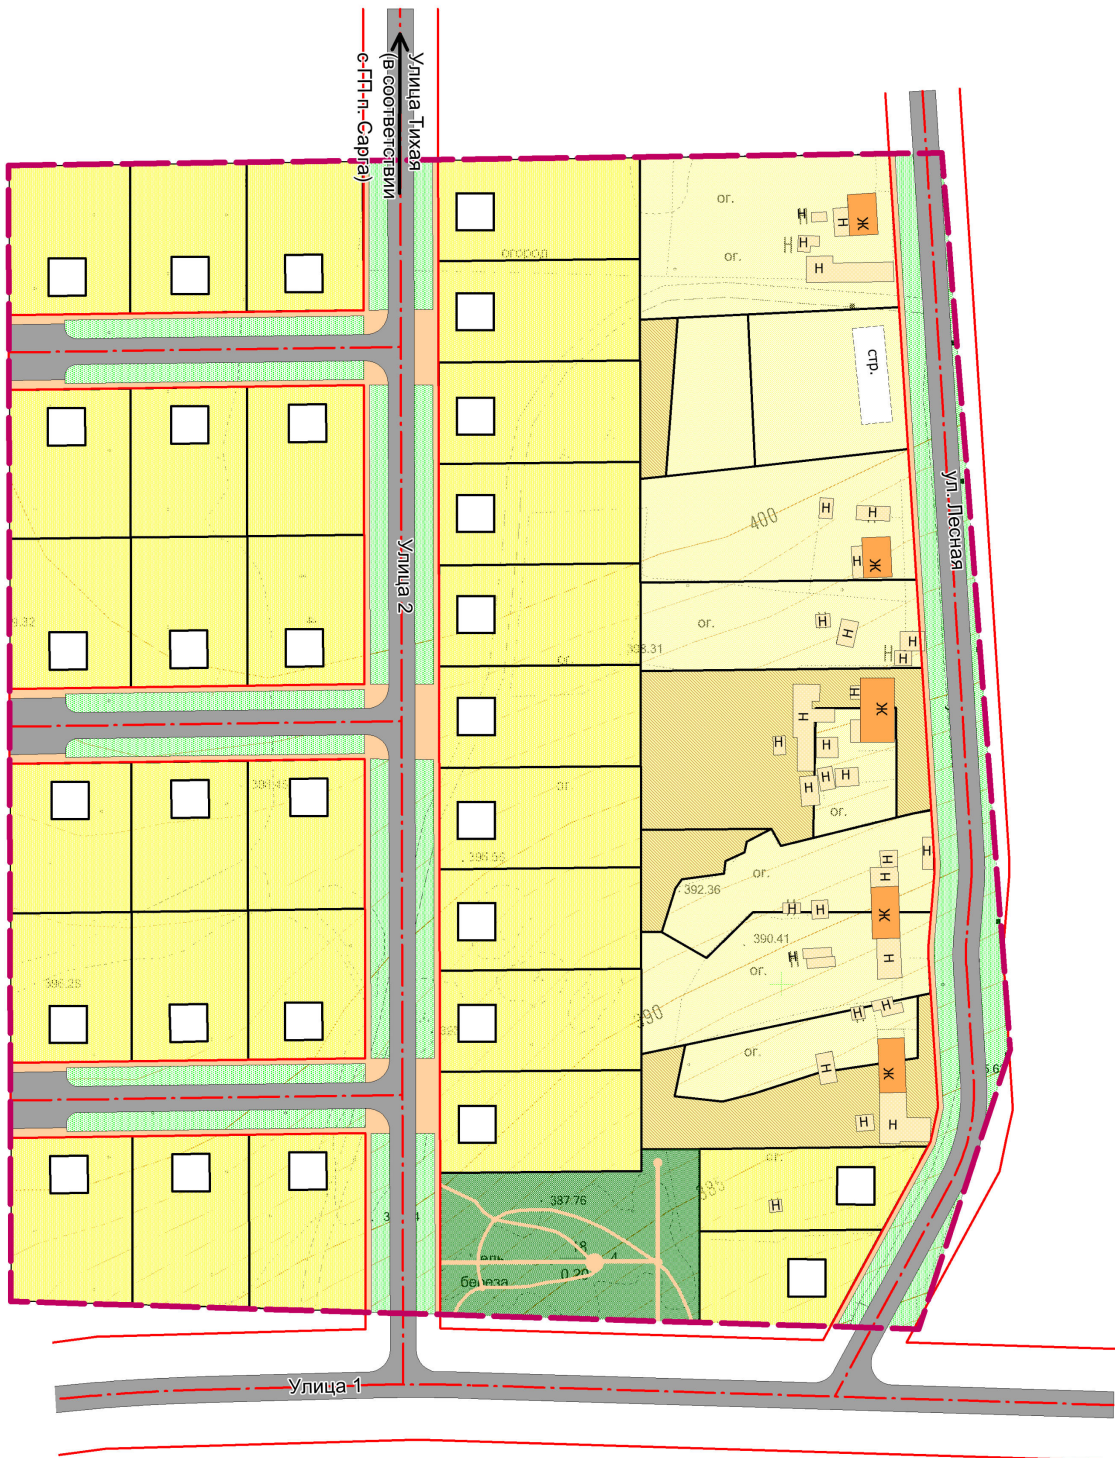

Условные обозначения

Сущ.Проект.

Границы:

Функциональное зонирование:

Жилые зоны:

Рекреационные зоны:

Зона инженерной и транспортной инфраструктуры:

Граница проектирования

Территории кварталов индивидуальной жилой застройки

Участки для ведения личного подсобного хозяйства

Капитальная и некапитальная жилая застройка

Капитальная и некапитальная нежилая застройка

Озеленение общего пользования

Озеленение улиц и дорог

Улицы и дороги с асфальтовым покрытием

Тротуары, дорожки

Красная линия

Ось улицы

Проектный баланс территории

Наименование территорий	Площадь, га	% ко всей территории
1	2	3
Общая площадь земель в границах проектирования	7,5	100
в том числе:		
1. Жилая зона	5,76	76,8
из них:		
- территория кварталов жилой застройки индивидуальными домами	5,76	76,8
2. Зона объектов инженерной и транспортной инфраструктуры	1,46	19,4
- территория объектов инженерной инфраструктуры	-	-
- территория объектов транспортной инфраструктуры	1,46	19,4
3. Рекреационные зоны	0,28	3,73
из них:		
-древесно-кустарниковая растительность	0,28	3,8

МК № 0162300069715000003-0457072-01				П. САРГА ШАЛИНСКОГО ГО СВЕРДЛОВСКОЙ ОБЛАСТИ		
Должность	Фамилия	Подпись	Дата	подготовка проектов планировки и межевания для строительства малоэтажной жилой застройки: микрорайон "в границах улиц Тихая, Лесная" - 7,5 га		
Вед. инженер	Катяла М.О.		03.15	Стадия	Лист	Листов
Вед. град-ль	Гордейчук О.С.		03.15	ПП	4	8
Выполнил	Вараксина Н. В.		03.15			
Выполнил	Юдина К. В.		03.15			
Выполнил	Лесная А. С.		03.15	СХЕМА ФУНКЦИОНАЛЬНОГО ЗОНИРОВАНИЯ ТЕРРИТОРИИ М 1:1000		
				ООО Инженерный центр "Лидер-С"		