


П. САРГА ШАЛИНСКИЙ ГОРОДСКОЙ ОКРУГ СВЕРДЛОВСКОЙ ОБЛАСТИ

ПОДГОТОВКА ПРОЕКТОВ ПЛАНИРОВКИ И МЕЖЕВАНИЯ ДЛЯ СТРОИТЕЛЬСТВА МАЛОЭТАЖНОЙ ЖИЛОЙ ЗАСТРОЙКИ: МИКРОРАЙОН "В ГРАНИЦАХ УЛИЦ ТИХАЯ, ЛЕСНАЯ" - 7,5 ГА

Схема границ красных линий
М 1:1000

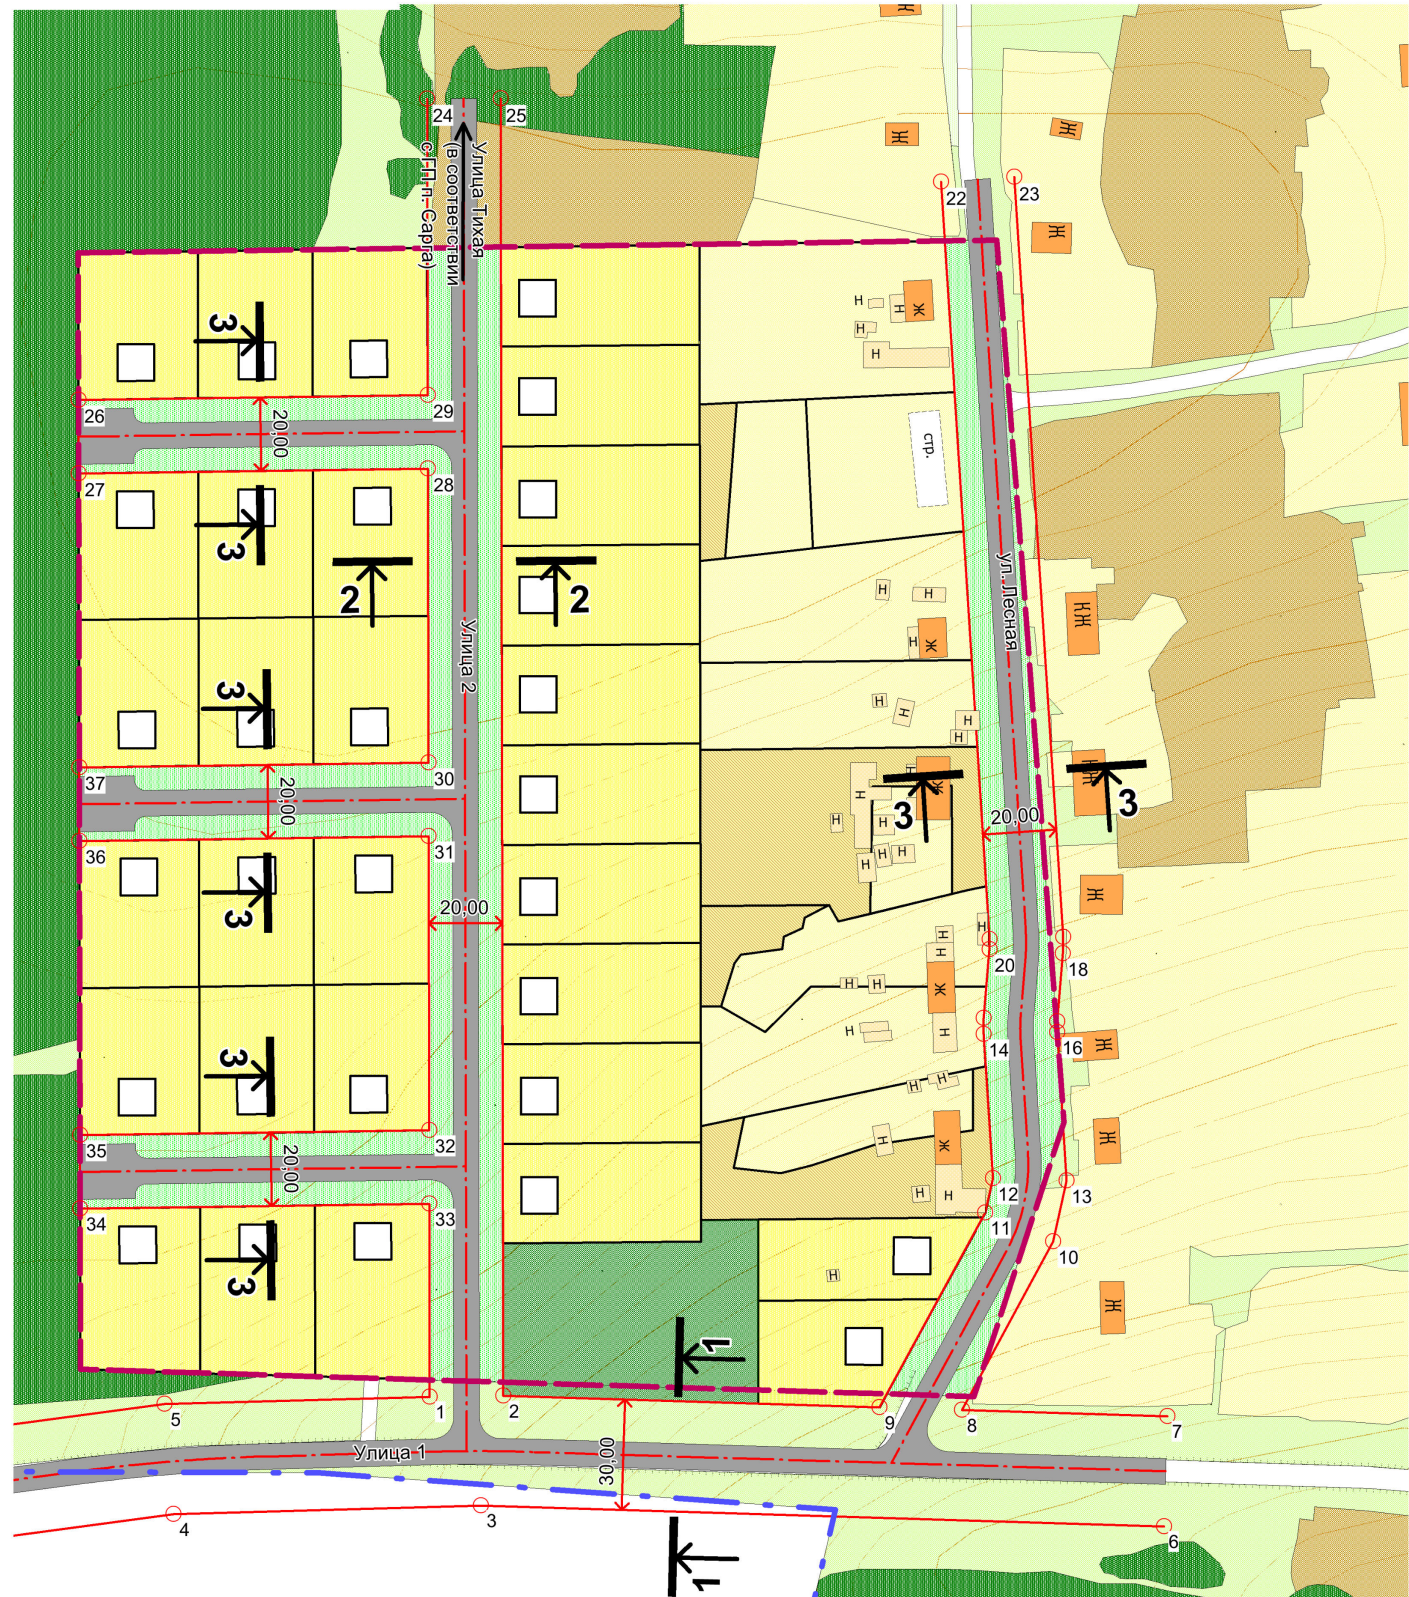

Условные обозначения

Сущ.

Проект.

Границы:

Функциональное зонирование:

Жилые зоны:

Рекреационные зоны:

Сельскохозяйственные зоны:

Зона инженерной и транспортной инфраструктуры:

Граница проектирования

Граница населенного пункта

Индивидуальная жилая застройка с участками

Участки для ведения личного подсобного хозяйства

Капитальная и некапитальная жилая застройка

Капитальная и некапитальная нежилая застройка

Озеленение общего пользования

Озеленение улиц и дорог

Леса

Огороды

Лука

Улицы и дороги с асфальтовым покрытием

Красная линия

Ось улицы

Номер точки разбивочного чертежа

Ширина улиц в красных линиях

Сечения улиц

Ведомость координат

Номер точки	Y	X
1	1 432 088,67	430 707,72
2	1 432 108,68	430 707,94
3	1 432 102,56	430 678,11
4	1 432 018,95	430 675,76
5	1 432 016,54	430 705,71
6	1 432 288,36	430 672,44
7	1 432 289,28	430 702,43
8	1 432 233,4	430 704,13
9	1 432 211,01	430 704,82
10	1 432 258,26	430 749,92
11	1 432 239,77	430 757,79
12	1 432 241,82	430 767,1
13	1 432 261,9	430 766,48
14	1 432 239,3	430 806,34
15	1 432 239,34	430 810,75
16	1 432 259,31	430 806,88
17	1 432 259,34	430 809,82
18	1 432 260,87	430 828,31
19	1 432 260,91	430 832,72
20	1 432 240,9	430 829,39
21	1 432 240,91	430 832,17
22	1 432 227,69	431 038,21
23	1 432 247,64	431 039,49
24	1 432 087,91	431 060,81
25	1 432 107,92	431 060,84
26	1 431 993,09	430 978,91
27	1 431 993,14	430 958,89
28	1 432 088,13	430 960,21
29	1 432 088,09	430 980,22
30	1 432 088,29	430 880,21
31	1 432 088,34	430 860,2
32	1 432 088,52	430 780,21
33	1 432 088,55	430 760,2
34	1 431 993,57	430 758,88
35	1 431 993,52	430 778,9
36	1 431 993,35	430 858,88
37	1 431 993,3	430 878,91

				МК № 0162300069715000003-0457072-01			
				П. САРГА ШАЛИНСКОГО ГО СВЕРДЛОВСКОЙ ОБЛАСТИ			
Должность	Фамилия	Подпись	Дата				
Вед. инженер	Катылко М.О.		03.15	ПОДГОТОВКА ПРОЕКТОВ ПЛАНИРОВКИ И МЕЖЕВАНИЯ ДЛЯ СТРОИТЕЛЬСТВА МАЛОЭТАЖНОЙ ЖИЛОЙ ЗАСТРОЙКИ: МИКРОРАЙОН "В ГРАНИЦАХ УЛИЦ ТИХАЯ, ЛЕСНАЯ" - 7,5 ГА			
Вед. гражд-ль	Гордейчук О.С.		03.15				
Выполнил	Вараскина Н. В.		03.15				
Выполнил	Юдина К. В.		03.15				
Выполнил	Лесная А. С.		03.15				
Схема границ красных линий М 1:1000				Стадия	Лист	Листов	
				ПП	5	8	
				ООО Инженерный центр "Лидер-С"			