




ПОДГОТОВКА ПРОЕКТОВ ПЛАНИРОВКИ И МЕЖЕВАНИЯ ДЛЯ СТРОИТЕЛЬСТВА МАЛОЭТАЖНОЙ
ЖИЛОЙ ЗАСТРОЙКИ: МИКРОРАЙОН "В ГРАНИЦАХ УЛИЦ ТИХАЯ, ЛЕСНАЯ" - 7,5 ГА

Схема организации улично-дорожной сети и схема движения транспорта
М 1:1000

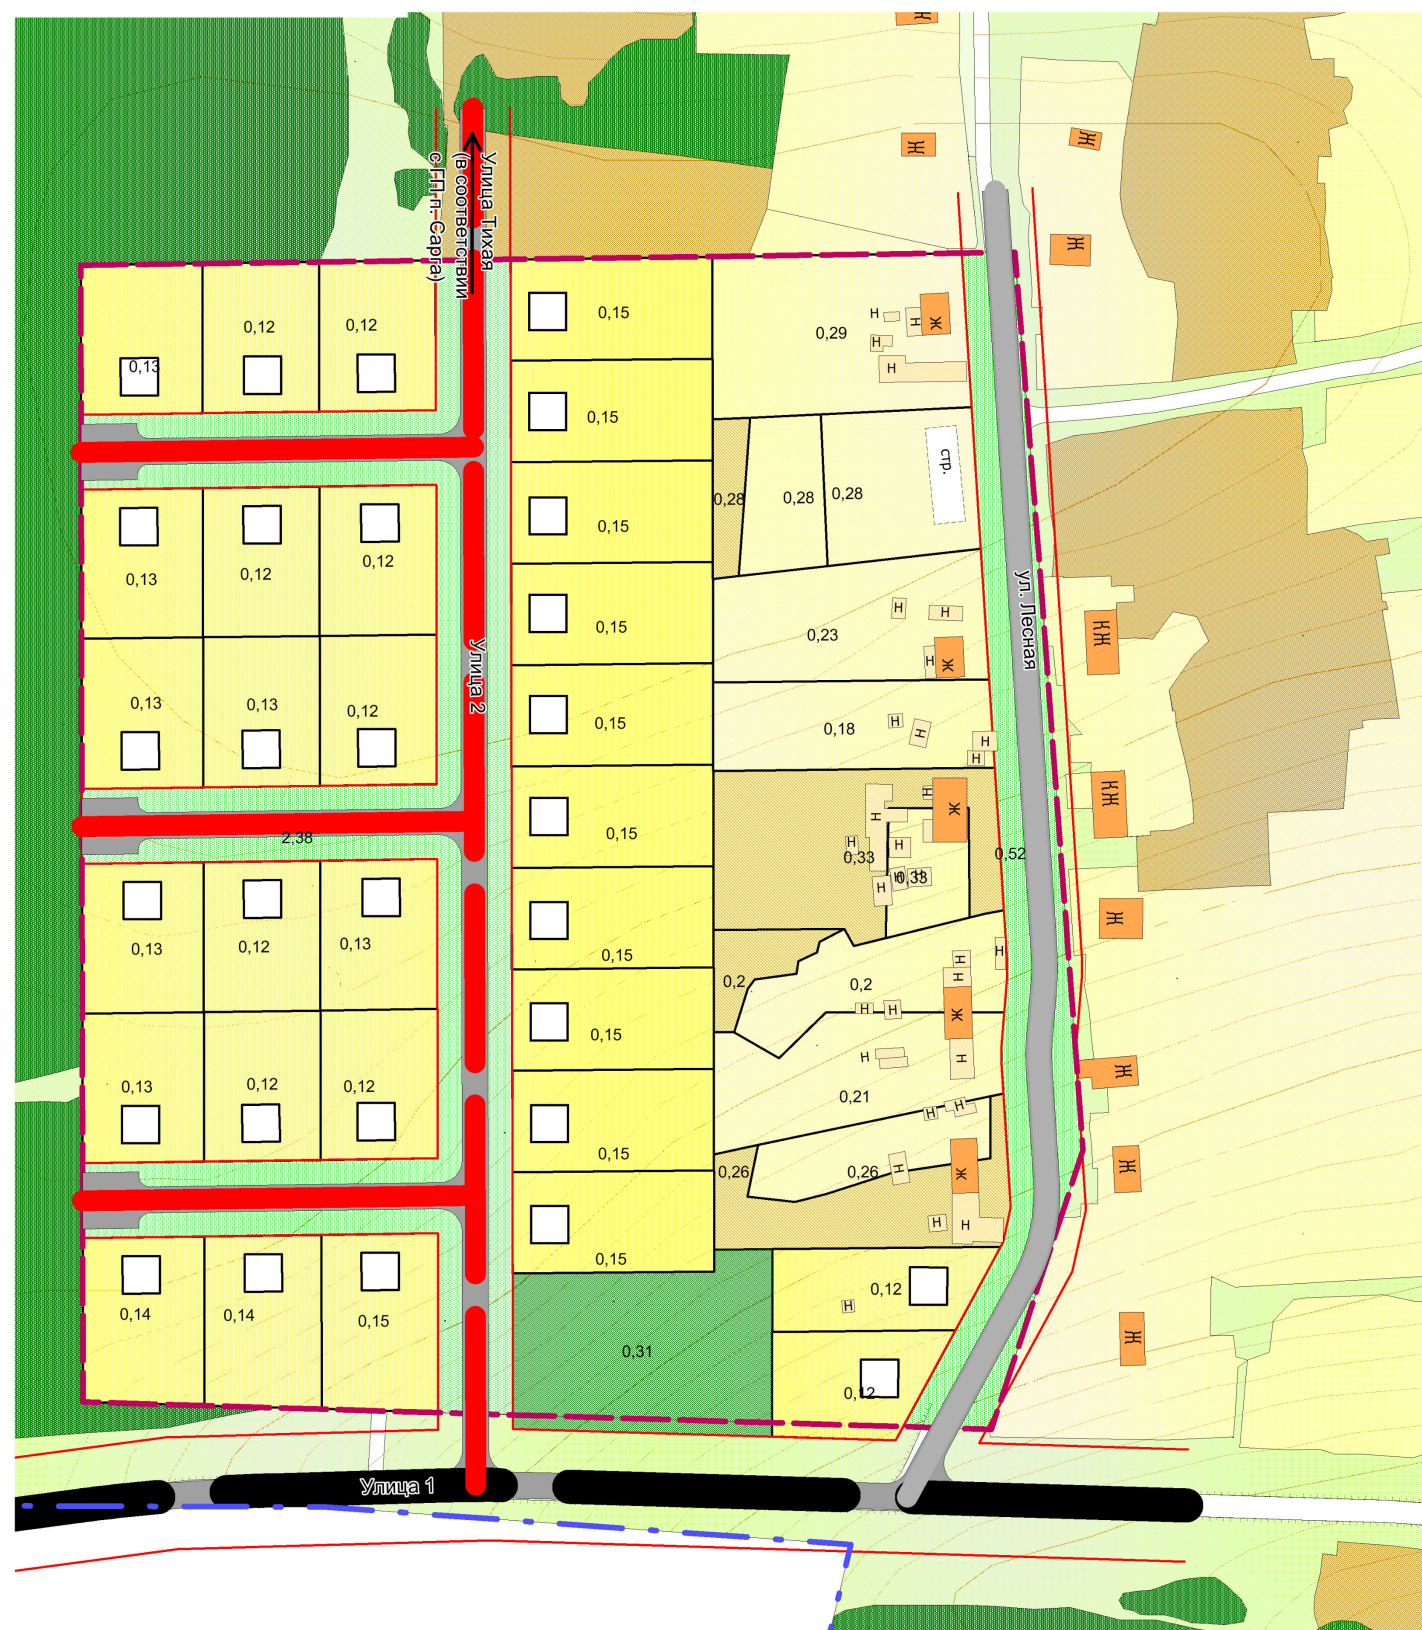

Границы:

Сущ.

Проект.



Граница проектирования

Граница населенного пункта

Функциональное зонирование:

Жилые зоны:

Индивидуальная жилая застройка с участками

Участки для ведения личного подсобного хозяйства

Капитальная и некапитальная жилая застройка

Капитальная и некапитальная нежилая застройка

Рекреационные зоны:

Озеленение общего пользования

Территория общего пользования

Леса

Сельскохозяйственные зоны:

Огороды

Луга

Зона инженерной и транспортной инфраструктуры:

Улицы и дороги с асфальтовым покрытием

Поселкова дорога

Улица в жилой застройке основная

Улица в жилой застройке второстепенная

Красная линия

				МК № 0162300069715000003-0457072-01			
				П. САГА ШАЛИНСКОГО ГО СВЕРДЛОВСКОЙ ОБЛАСТИ			
Должность	Фамилия	Подпись	Дата				
Вед. инженер	Катышко М.О.		03.15	подготовка проектов планировки и изъятия для строительства многоквартирной жильи застройки, расположенной в границах улиц тихая, лесная - 7,5 га	Стадия	Лист	Листов
Вед. град-пл	Горевянук О.С.		03.15		пп	6	8
Выполнил	Варсенец Н. В.		03.15				
Выполнил	Юренин К. В.		03.15				
Выполнил	Лескин А. С.		03.15				
Схема организации улично-дорожной сети и схемы движения транспорта М 1:1000				ООО Инженерный центр "Лидер-С"			