


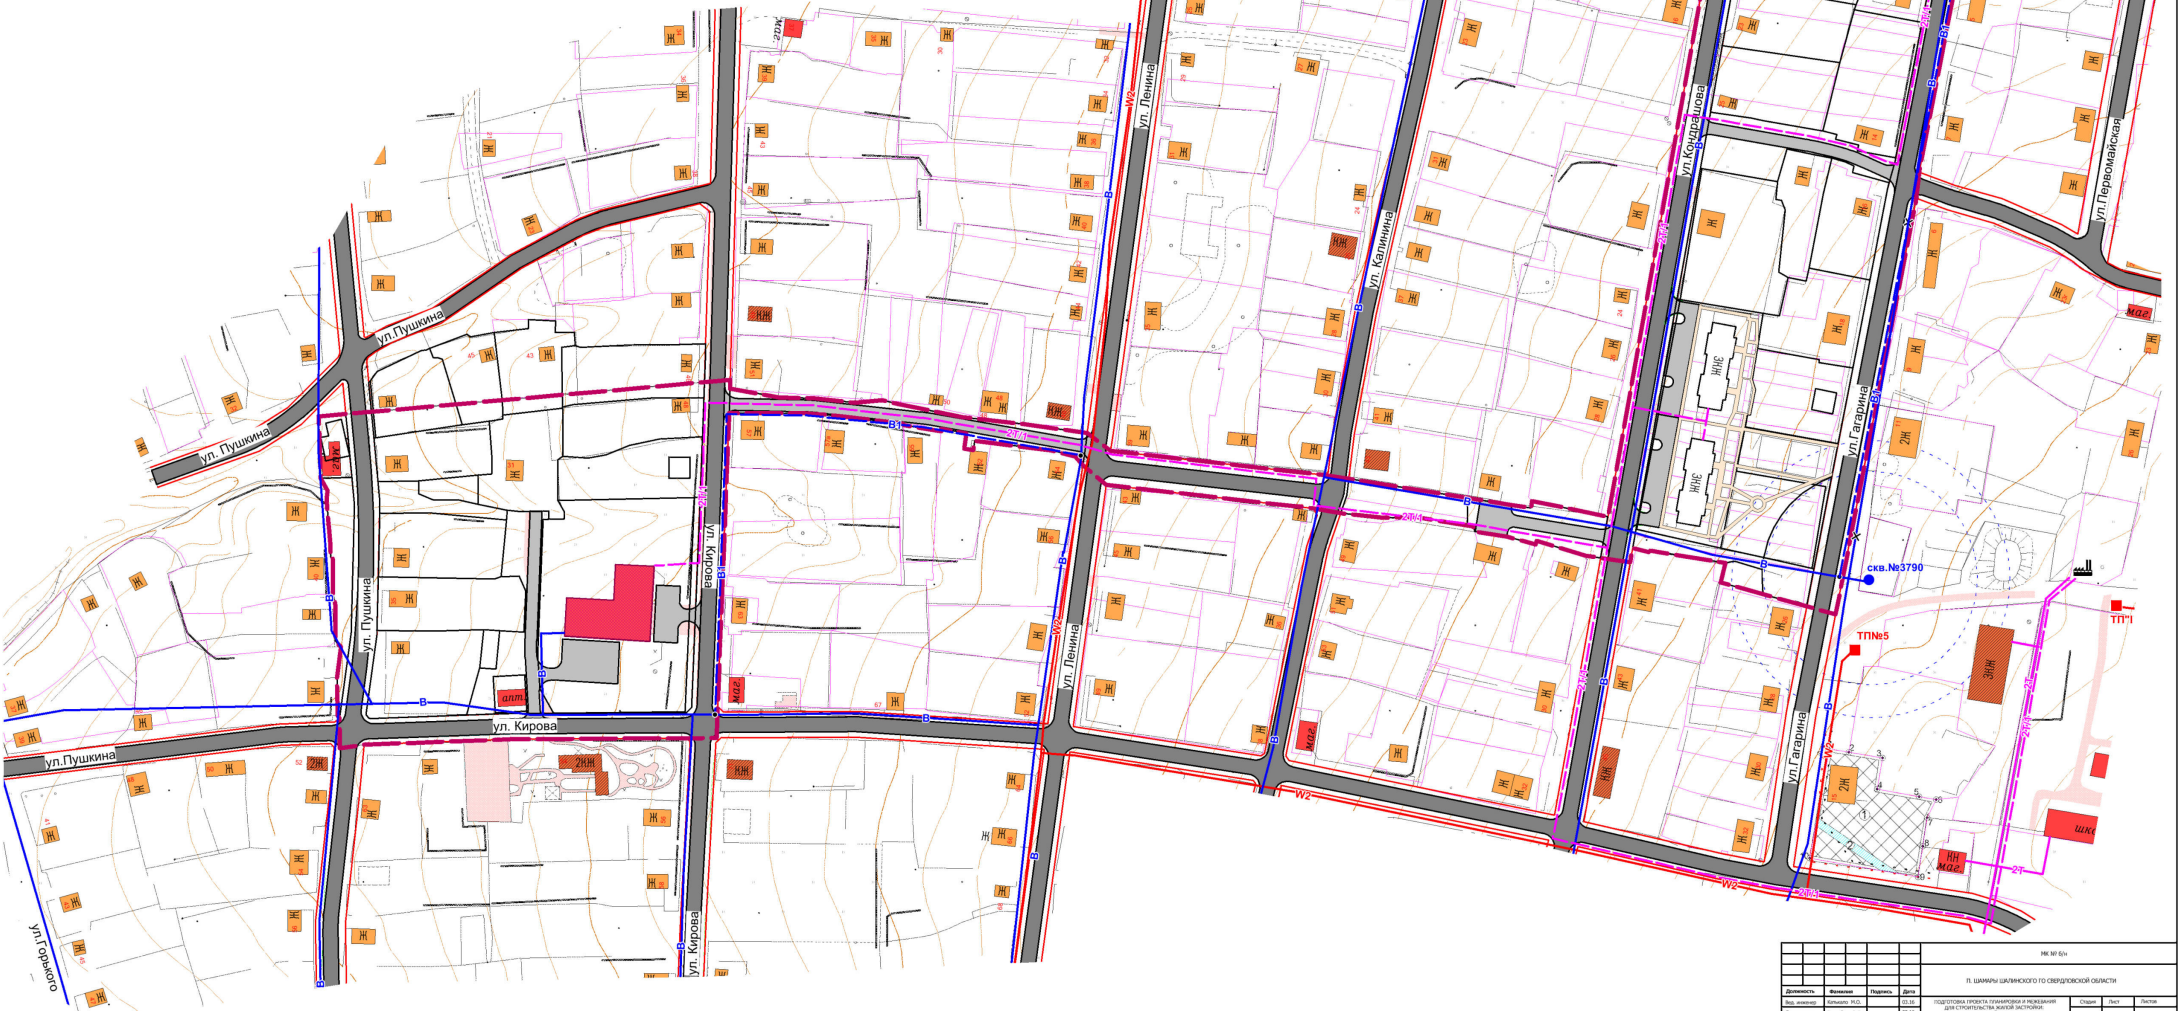

Условные обозначения

Сущ.	Проект	Границы:
		Граница проецирования
		Красные линии
		Границы земельных участков, поставленных на государственный кадастровый учет
		Границы формируемых земельных участков
		Жилая застройка (капитальная/эсканпальная)
		Общественная застройка
Зоны инженерной и транспортной инфраструктуры:		
		Улицы и автомобильные дороги
		Проезды и площадки
		Тротуары
		Линия электропередачи 10кВ
		Трансформаторный пункт
		Теплопровод
		Котельная
		Вышка сотовой связи
		Водопровод хозяйственно-питьевой
		Водоизборная скважина
		Знак ликвидации

[illegible]