


П. ШАМАРЫ ШАЛИНСКИЙ ГОРОДСКОЙ ОКРУГ СВЕРДЛОВСКОЙ ОБЛАСТИ

ПОДГОТОВКА ПРОЕКТА ПЛАНИРОВКИ И МЕЖЕВАНИЯ ДЛЯ СТРОИТЕЛЬСТВА МАЛОЭТАЖНОЙ ЖИЛОЙ ЗАСТРОЙКИ: П. ШАМАРЫ, МИКРОРАЙОН В ГРАНИЦАХ УЛ. Б. ШАМАРИНЫХ И ПОСЕЛКА

СХЕМА ИСПОЛЬЗОВАНИЯ ТЕРРИТОРИИ В ПЕРИОД ПОДГОТОВКИ ПРОЕКТА ПЛАНИРОВКИ ТЕРРИТОРИИ И ГРАНИЦЫ ЗОН С ОСОБЫМИ УСЛОВИЯМИ ИСПОЛЬЗОВАНИЯ ТЕРРИТОРИЙ

М 1:1000

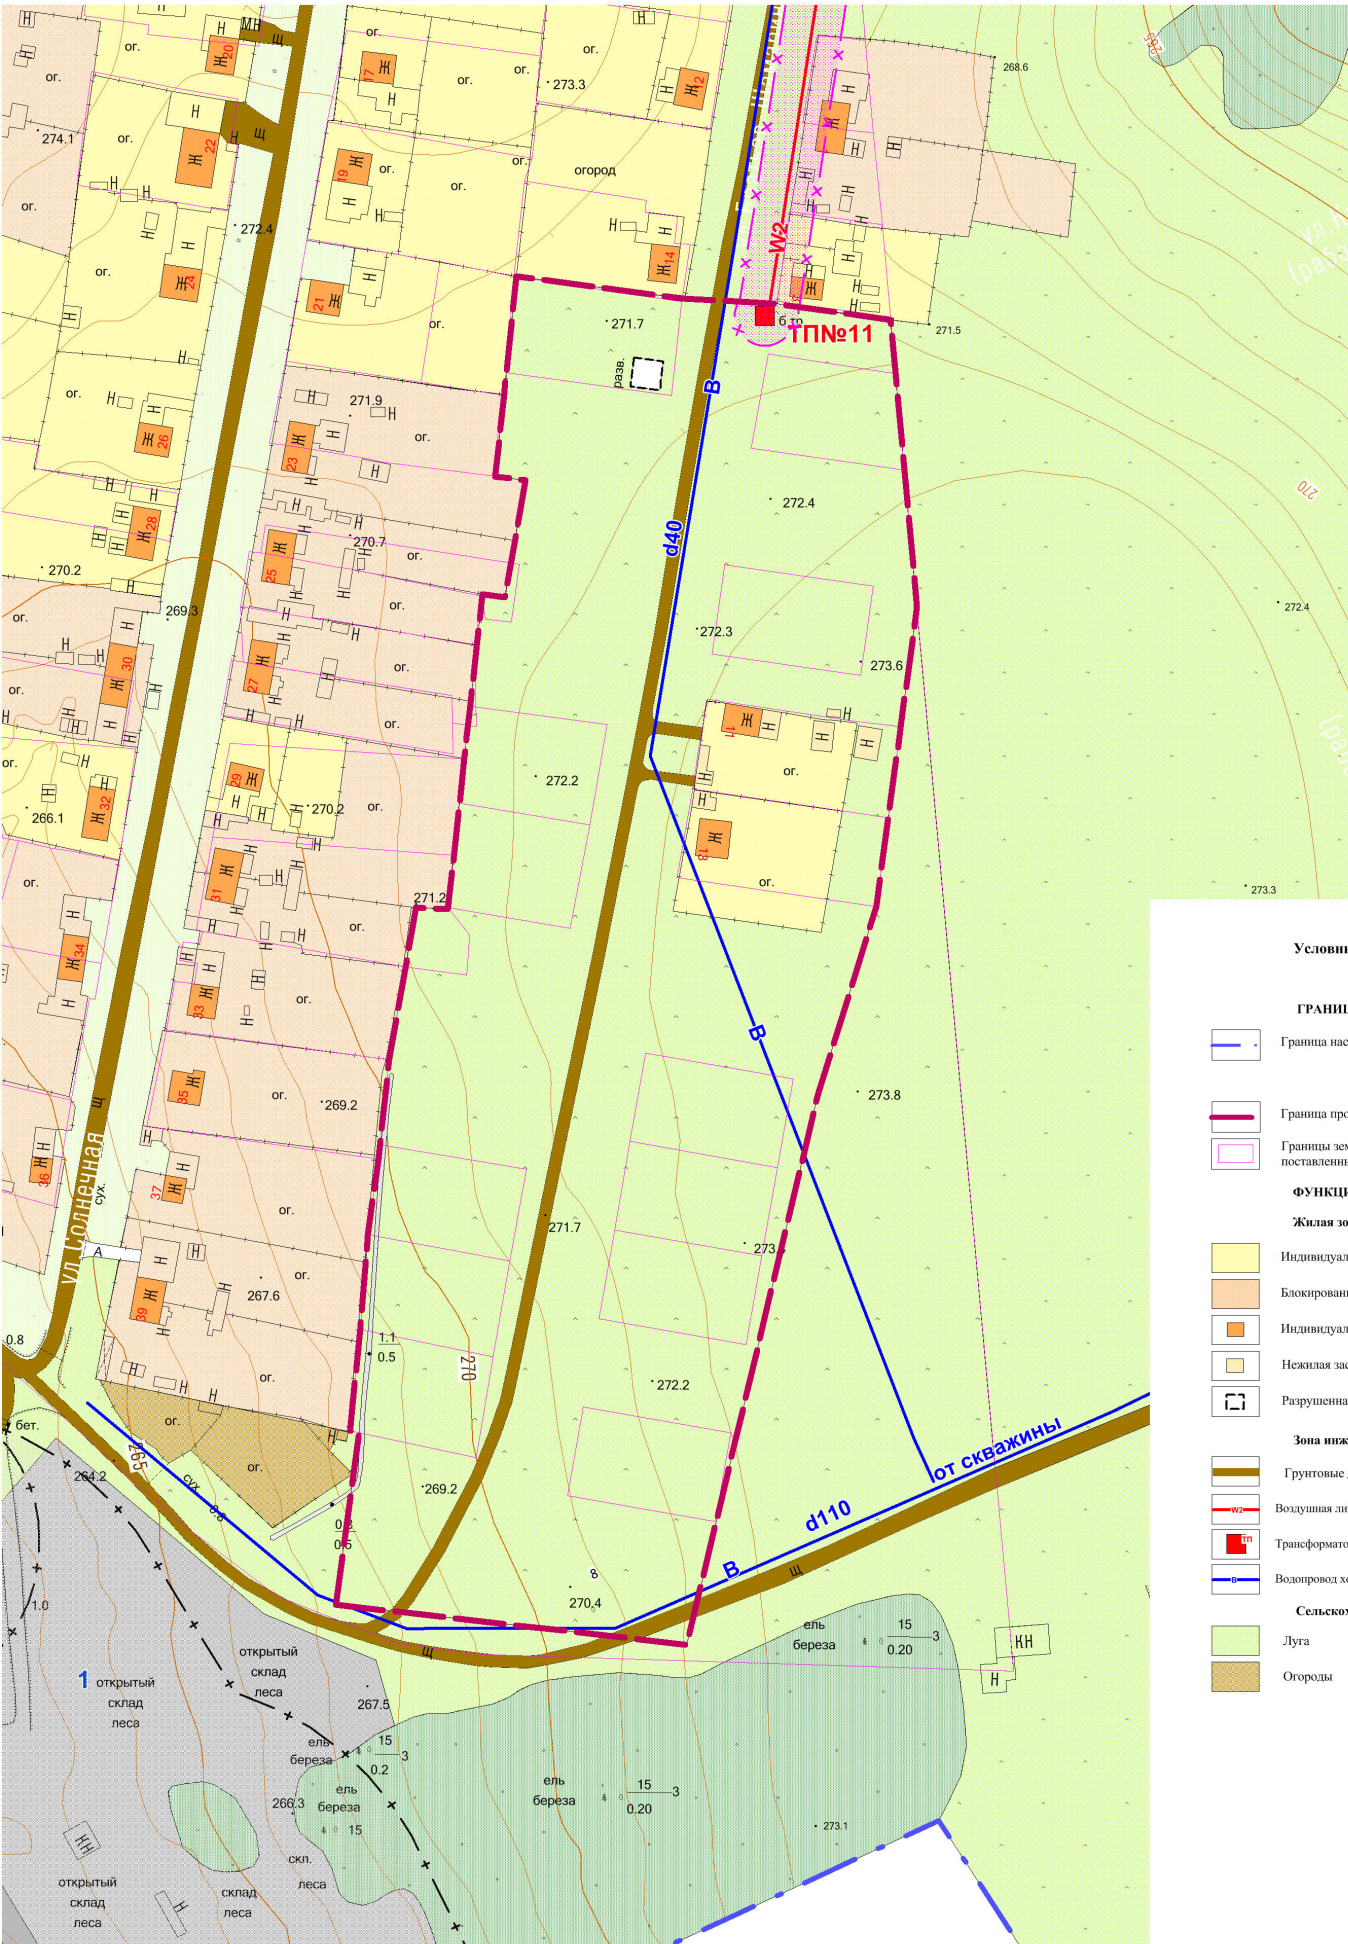

Ситуационный план



Условные обозначения:
— граница населенного пункта
— граница проектируемого участка

Условные обозначения

ГРАНИЦЫ:

- Граница населенного пункта
- Граница проектирования
- Границы земельных участков, поставленных на кадастровый учет

ФУНКЦИОНАЛЬНОЕ ЗОНИРОВАНИЕ ТЕРРИТОРИИ:

Жилая зона:

- Индивидуальная жилая застройка с участками
- Блокированная жилая застройка с участками
- Индивидуальная жилая застройка
- Нежилая застройка
- Разрушенная застройка

Зона инженерной и транспортной инфраструктур:

- Грунтовые дороги
- Воздушная линия электропередачи 10кВ
- Трансформаторный пункт
- Водопровод хозяйственно-питьевой

Сельскохозяйственные зоны:

- Луга
- Огороды

Производственная зона:

- Территория производственных объектов

Рекреационные зоны:

- Леса

Прочие зоны:

- Прочие территории

ПЛАНИРОВОЧНЫЕ ОГРАНИЧЕНИЯ:

- Охранная зона объектов электросетевого хозяйства
- Санитарно-защитная зона от пыляромы

ЭКСПЛИКАЦИЯ:

- 1 Пилорама

				МК №0162300069715000002-0457072-01			
				П. ШАМАРЫ ШАЛИНСКОГО ГО СВЕРДЛОВСКОЙ ОБЛАСТИ			
Должность	Фамилия	Подпись	Дата	ПОДГОТОВКА ПРОЕКТА ПЛАНИРОВКИ И МЕЖЕВАНИЯ ДЛЯ СТРОИТЕЛЬСТВА МАЛОЭТАЖНОЙ ЖИЛОЙ ЗАСТРОЙКИ: П. ШАМАРЫ, МИКРОРАЙОН В ГРАНИЦАХ УЛ. Б. ШАМАРИНЫХ И ПОСЕЛКА	Страница	Лист	Листов
Вед. инженер	Жукова И.О.		06.10		ПП	1	8
Вед. земель	Гадерчук О.С.		06.10				
Выполнен	Борискина И. В.		06.10				
Выполнен	Кузнецов А. В.		06.10				
Выполнен	Лисина А. С.		06.10	ОЦЕНКА ИСПОЛЬЗОВАНИЯ ТЕРРИТОРИИ В ПЕРИОД ПОДГОТОВКИ ПРОЕКТА ПЛАНИРОВКИ ТЕРРИТОРИИ И ГРАНИЦЫ ЗОН С ОСОБЫМИ УСЛОВИЯМИ ИСПОЛЬЗОВАНИЯ ТЕРРИТОРИЙ М 1:1000	ООО Инженерный центр "Лидер-С"		