


П. ШАМАРЫ ШАЛИНСКИЙ ГОРОДСКОЙ ОКРУГ СВЕРДЛОВСКОЙ ОБЛАСТИ

ПОДГОТОВКА ПРОЕКТА ПЛАНИРОВКИ И МЕЖЕВАНИЯ ДЛЯ СТРОИТЕЛЬСТВА МАЛОЭТАЖНОЙ ЖИЛОЙ ЗАСТРОЙКИ: П. ШАМАРЫ, МИКРОРАЙОН В ГРАНИЦАХ УЛ. Б. ШАМАРИНЫХ И ПОСЕЛКА

СХЕМА ЗАСТРОЙКИ ТЕРРИТОРИИ

М 1:1000

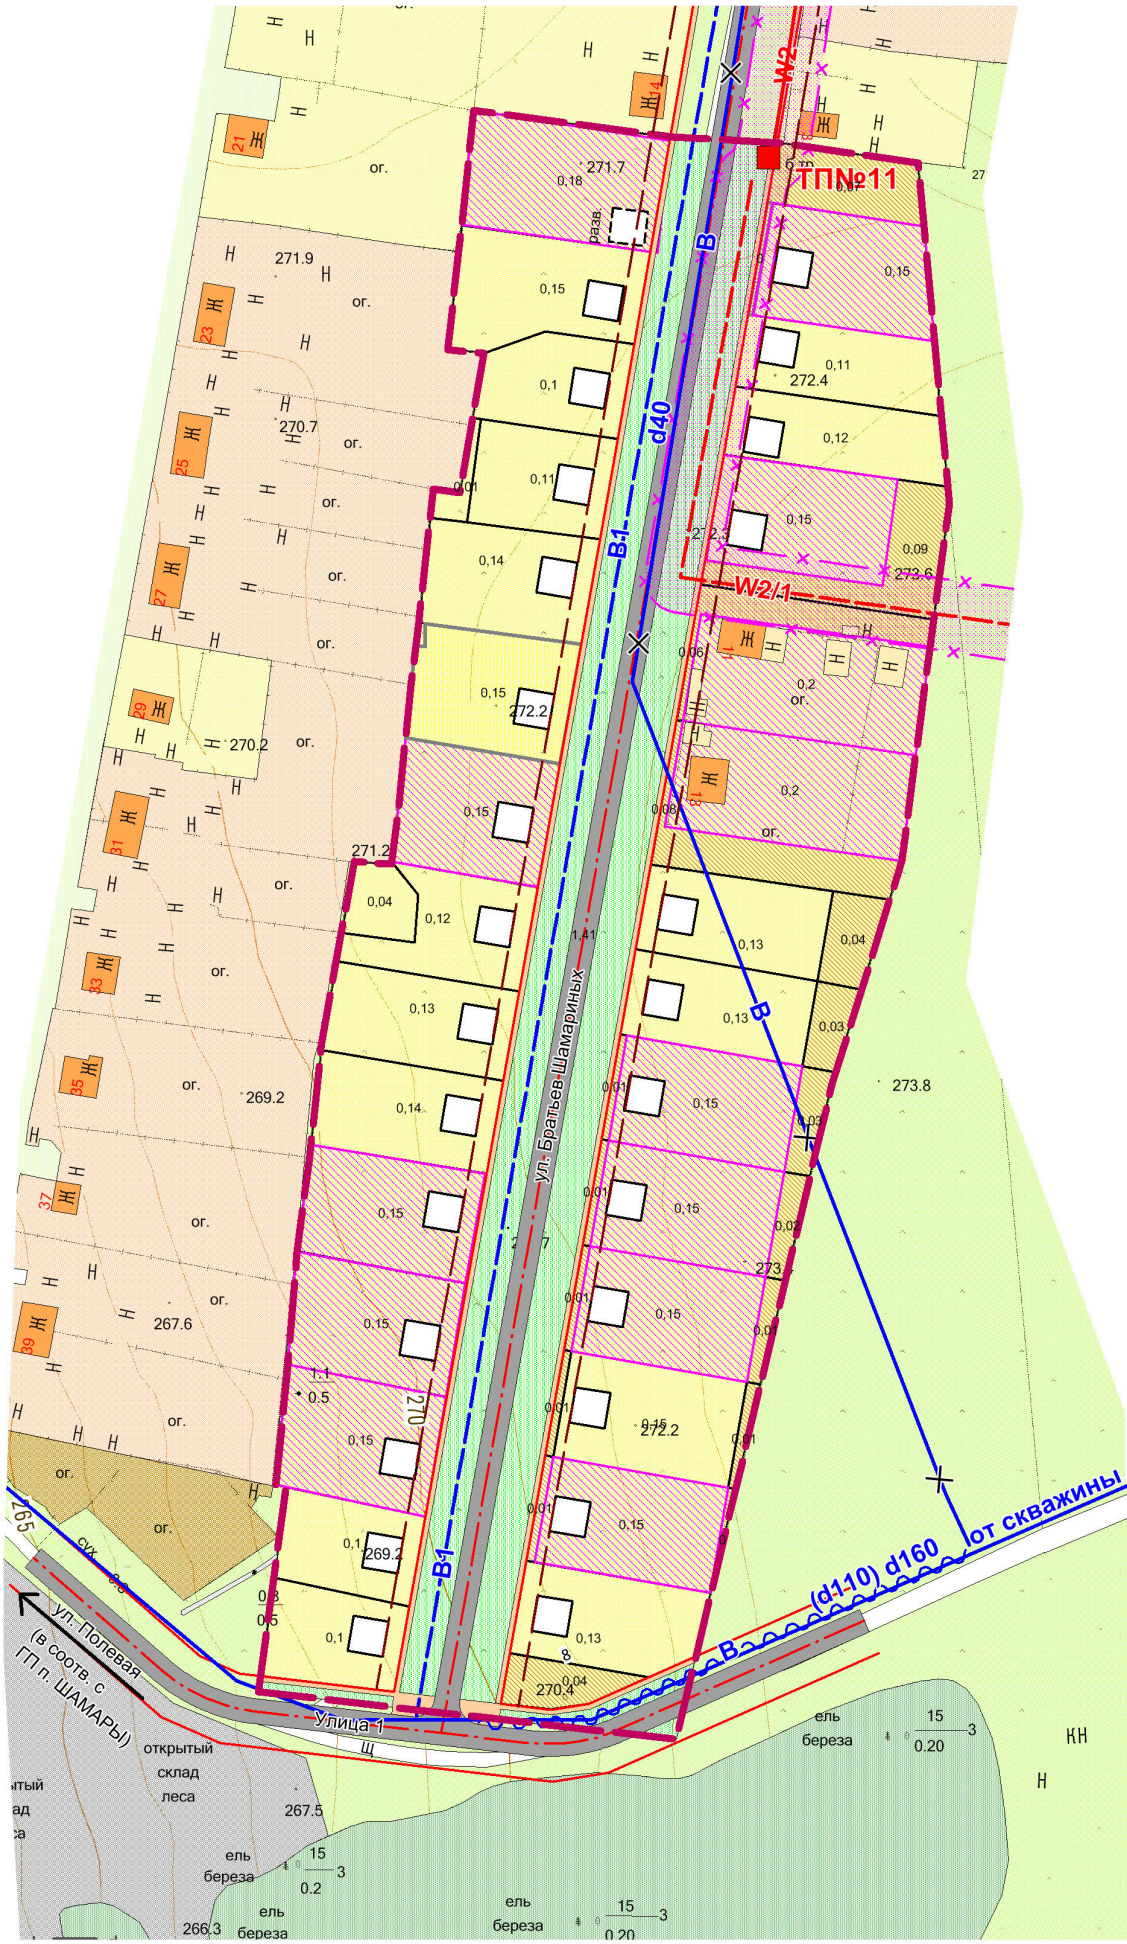

Условные обозначения

- Сущ.

Проект.
- Границы:

Граница проектирования

Границы земельных участков, поставленных на кадастровый учет

Линии регулирования застройки

Красные линии

Ось улицы
- Функциональное зонирование:

Жилые зоны:

Индивидуальная жилая застройка с участками

Участки для ведения личного подсобного хозяйства

Блокированная жилая застройка с участками

Капитальная и некапитальная жилая застройка

Капитальная и некапитальная нежилая застройка
- Рекреационные зоны:

Озеленение вдоль улиц и дорог

Леса
- Зона инженерной и транспортной инфраструктуры:

Улицы и дороги с асфальтовым покрытием

Тротуары и пешеходные дорожки

Воздушная линия электропередачи 10кВ

Трансформаторный пункт

Водопровод хозяйственно-питьевой

Водопровод хозяйственно-питьевой реконструируемый

Знак ликвидации
- Производственная зона:

Производственная территория
- Сельскохозяйственная зона:

Луга

Огороды
- Планировочные ограничения:

Охранная зона объектов электросетевого хозяйства

				МК №0162300069715000002-0457072-01			
				П. ШАМАРЫ ШАЛИНСКОГО ГО СВЕРДЛОВСКОЙ ОБЛАСТИ			
Должность	Фамилия	Подпись	Дата	ПОДГОТОВКА ПРОЕКТА ПЛАНИРОВКИ И МЕЖЕВАНИЯ ДЛЯ СТРОИТЕЛЬСТВА МАЛОЭТАЖНОЙ ЖИЛОЙ ЗАСТРОЙКИ: П. ШАМАРЫ, МИКРОРАЙОН В ГРАНИЦАХ УЛ. Б. ШАМАРИНЫХ И ПОСЕЛКА			
Вед. инженер	Катылаев И.О.		06.15				
Вед. град-ль	Гордейчук О.С.		06.15				
Выполнит	Вараскин Н. В.		06.15				
Выполнит	Кудина К. В.		06.15				
Выполнит	Лесная А. С.		06.15	СХЕМА ЗАСТРОЙКИ ТЕРРИТОРИИ М 1:1000		Страница	Лист
						2	8
				ООО Инженерный центр "Лидер-С"			