


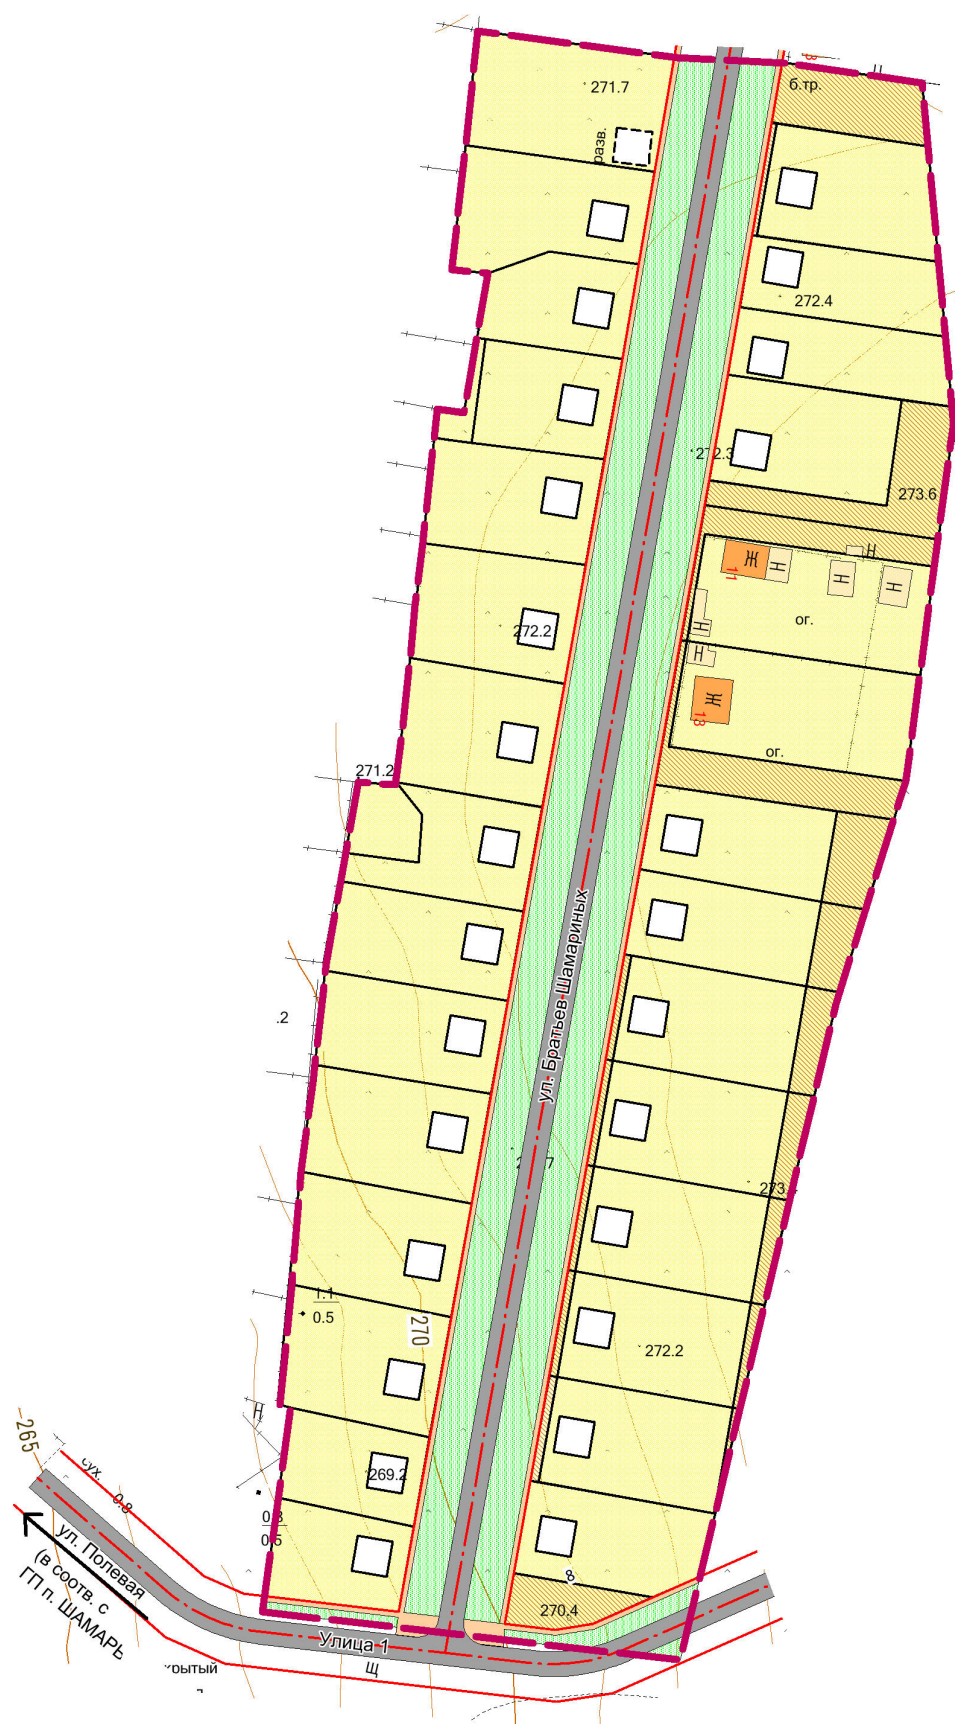

ПОДГОТОВКА ПРОЕКТА ПЛАНИРОВКИ И МЕЖЕВАНИЯ ДЛЯ СТРОИТЕЛЬСТВА МАЛОЭТАЖНОЙ
ЖИЛОЙ ЗАСТРОЙКИ: П. ШАМАРЫ, МИКРОРАЙОН В ГРАНИЦАХ УЛ. Б. ШАМАРИНЫХ И ПОСЕЛКА

СХЕМА ФУНКЦИОНАЛЬНОГО ЗОНИРОВАНИЯ ТЕРРИТОРИИ

M 1:1000



Условные обозначения

Суц.

Проект.

Границы:



Граница проектирования

Красные линии

Функциональное зонирование:

Жилые зоны:



Индивидуальная жилая застройка с участками

Участки для ведения личного подсобного хозяйства



Капитальная и некапитальная жилая застройка

Капитальная и некапитальная нежилая застройка

Рекреационная зона:



Озеленение улиц и дорог

Зона инженерной и транспортной инфраструктуры:



Улицы и дороги с асфальтовым покрытием

Тротуары и пешеходные дорожки

Проектный баланс территории

Наименование территорий	Площадь, га	% ко всей территории
1	2	3
Общая площадь земель в границах проектирования	6,07	100
в том числе:		
1. Жилые зоны	4,66	76,7
из них:		
- территория малоэтажной жилой застройки	4,15	68,3
- территория приусадебных участков личного подсобного хозяйства	0,51	8,4
2. Рекреационная зона	1,41	23,3
из них:		
- озеленение улиц и дорог	1,41	23,3

				МК №0162300069715000002-0457072-01			
				П. ШАМАРЫ ШАЛИНСКОГО ГО СВЕРДЛОВСКОЙ ОБЛАСТИ			
Должность	Фамилия	Подпись	Дата	Подготовка проекта планировки и размещения для строительства многоквартирной жилой застройки в границах ул. Б. Шамаеры и поселка			
Вед. инженер	Катальзо М.О.		06.15	Стадия	Лист		
Вед. град-л	Гордеевук С.Д.		06.15	ПП	4	8	
Выполнил	Варсанова Н. В.		06.15	ООО Инженерный центр "Лидер-С"			
Выполнил	Юдина К. В.		06.15				
Выполнил	Лесная А. С.		06.15				