


П. ШАМАРЫ ШАЛИНСКИЙ ГОРОДСКОЙ ОКРУГ СВЕРДЛОВСКОЙ ОБЛАСТИ

ПОДГОТОВКА ПРОЕКТА ПЛАНИРОВКИ И МЕЖЕВАНИЯ ДЛЯ СТРОИТЕЛЬСТВА МАЛОЭТАЖНОЙ ЖИЛОЙ ЗАСТРОЙКИ: П. ШАМАРЫ, МИКРОРАЙОН В ГРАНИЦАХ УЛ. Б. ШАМАРИНЫХ И ПОСЕЛКА

СХЕМА ГРАНИЦ КРАСНЫХ ЛИНИЙ

М 1:1000

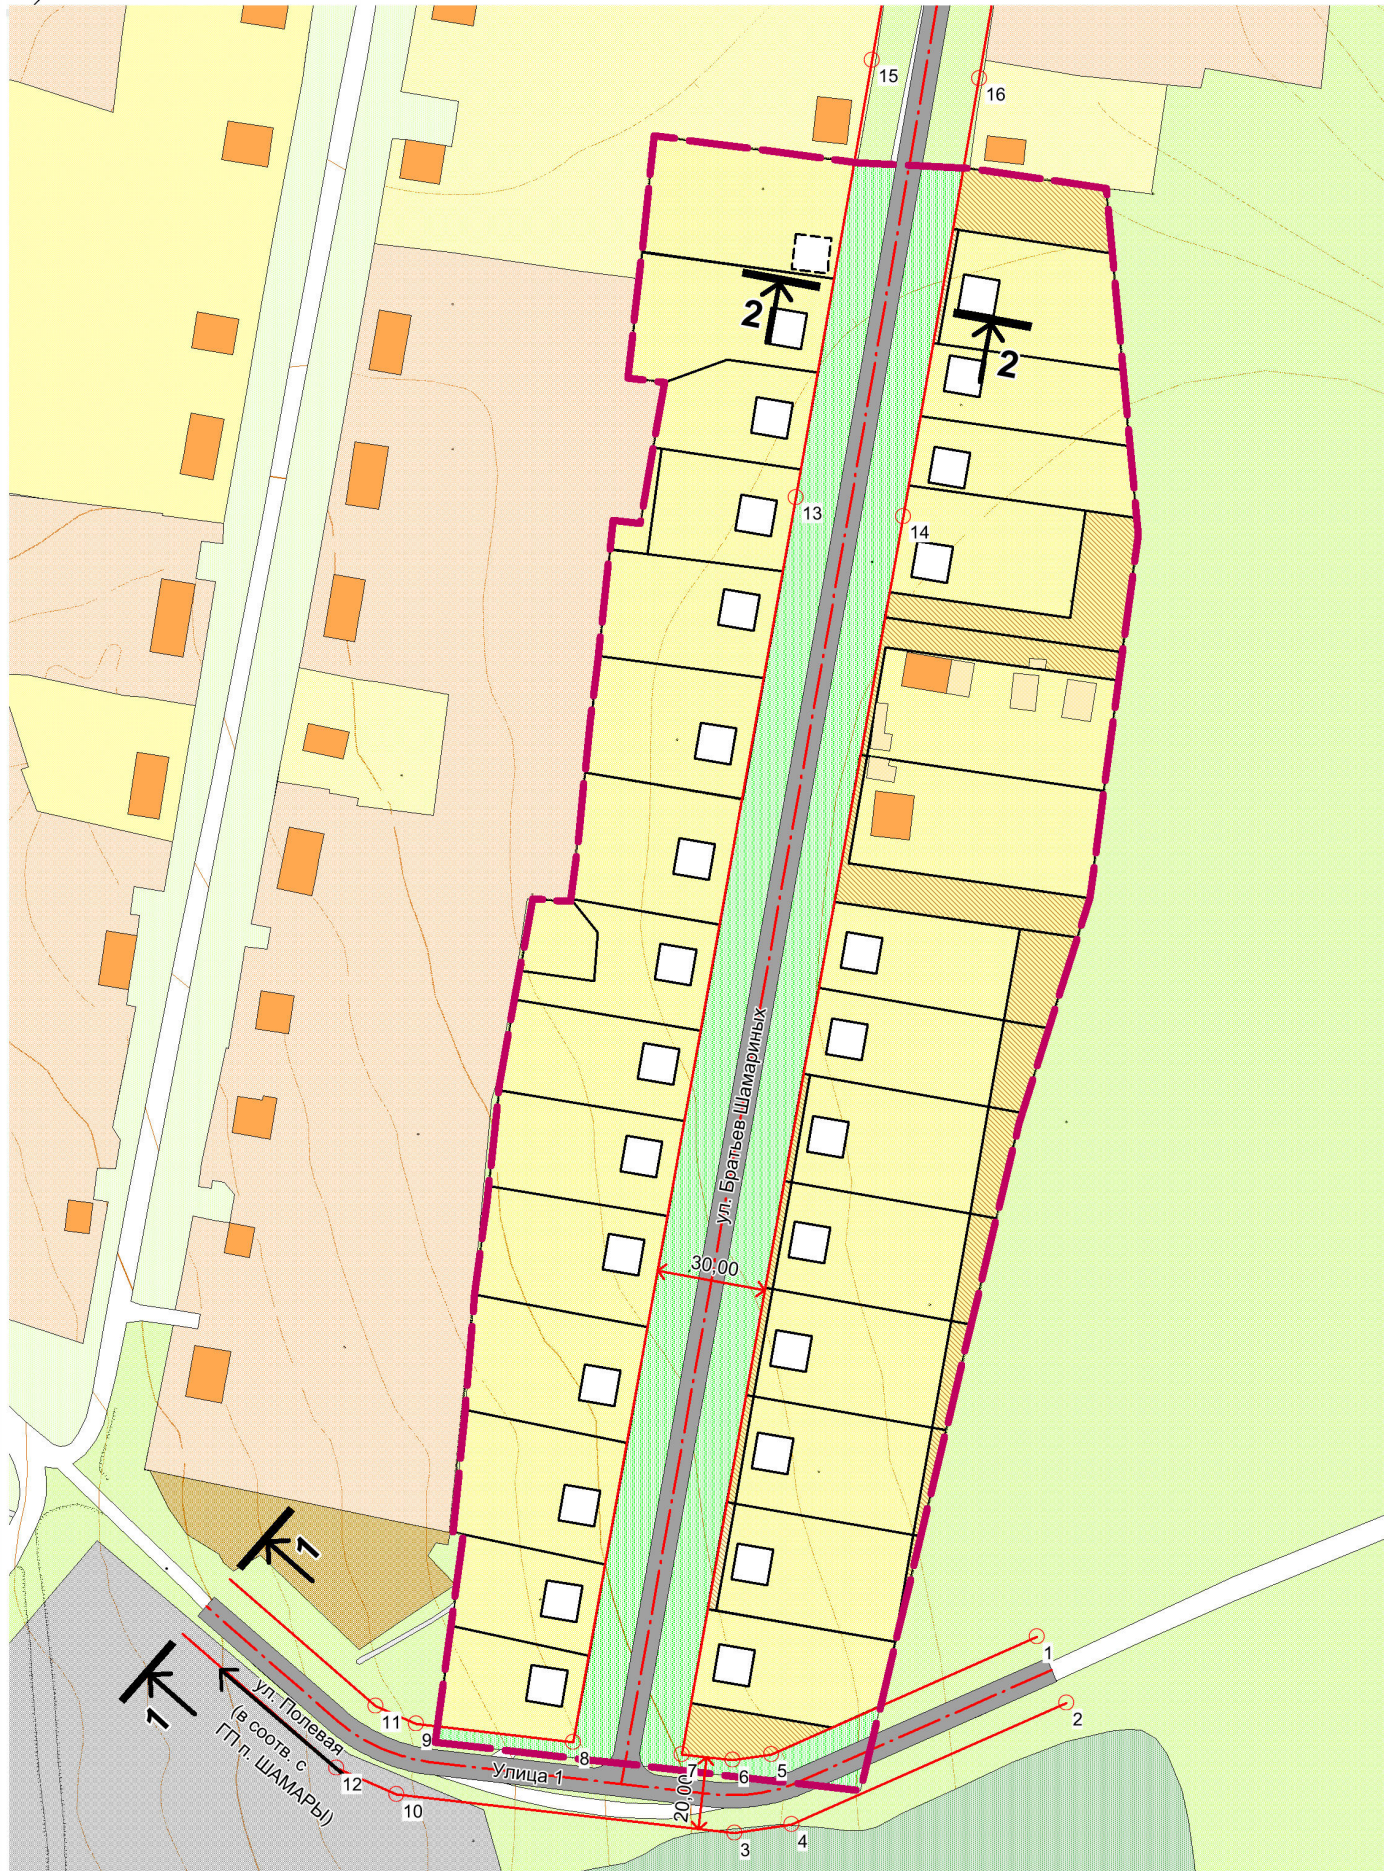

Условные обозначения

Сущ. Проект.

Границы:

Граница проектирования

Функциональное зонирование:

Жилые зоны:

Индивидуальная жилая застройка с участками

Участки для ведения личного подсобного хозяйства

Блокированная жилая застройка с участками

Капитальная и некапитальная жилая застройка

Капитальная и некапитальная нежилая застройка

Рекреационные зоны:

Озеленение вдоль улиц и дорог

Леса

Производственная зона:

Производственная территория

Сельскохозяйственная зона:

Луга

Огороды

Зона инженерной и транспортной инфраструктуры:

Улицы и дороги с асфальтовым покрытием

Тротуары и пешеходные дорожки

Красная линия

Ось улицы

Номер точки разбивочного чертежа

Ширина улиц в красных линиях

Сечения улиц

Ведомость координат

Номер точки	Y	X
1	1 391 106,55	448 087,09
10	1 390 929,77	448 043,56
11	1 390 923,95	448 068
12	1 390 913,08	448 050,94
13	1 391 040,03	448 401,62
14	1 391 069,58	448 396,41
15	1 391 060,98	448 522,34
16	1 391 090,54	448 517,22
2	1 391 114,63	448 068,8
3	1 391 022,95	448 032,87
4	1 391 038,78	448 035,28
5	1 391 033,13	448 054,65
6	1 391 022,58	448 053,04
7	1 391 008,42	448 054,67
8	1 390 978,56	448 058,1
9	1 390 935,08	448 063,09

МК №0162300069715000002-0457072-01			
П. ШАМАРЫ ШАЛИНСКОГО ГО СВЕРДЛОВСКОЙ ОБЛАСТИ			
Должность	Фамилия	Подпись	Дата
Изд. инженер	Каталогов М.О.		06.15
Изд. архитектор	Гордеев О.С.		06.15
Выполнен	Вараскина Н. В.		06.15
Выполнен	Кудина К. В.		06.15
Выполнен	Лесная А. С.		06.15
Выполнен	Колесникова М. Е.		03.15
СХЕМА ГРАНИЦ КРАСНЫХ ЛИНИЙ М 1:1000			ООО Инженерный центр "Лидер-С"
Подготовка проекта планировки и межевания для строительства малоэтажной жилой застройки: П. ШАМАРЫ, МИКРОРАЙОН В ГРАНИЦАХ УЛ. Б. ШАМАРИНЫХ И ПОСЕЛКА			Страна Лист Листов ПП 5 8