


П. ШАМАРЫ ШАЛИНСКИЙ ГОРОДСКОЙ ОКРУГ СВЕРДЛОВСКОЙ ОБЛАСТИ

ПОДГОТОВКА ПРОЕКТА ПЛАНИРОВКИ И МЕЖЕВАНИЯ ДЛЯ СТРОИТЕЛЬСТВА МАЛОЭТАЖНОЙ ЖИЛОЙ ЗАСТРОЙКИ: П. ШАМАРЫ, МИКРОРАЙОН В ГРАНИЦАХ УЛ. Б. ШАМАРИНЫХ И ПОСЕЛКА

СХЕМА ИНЖЕНЕРНОГО ОБЕСПЕЧЕНИЯ ТЕРРИТОРИИ
М 1:1000

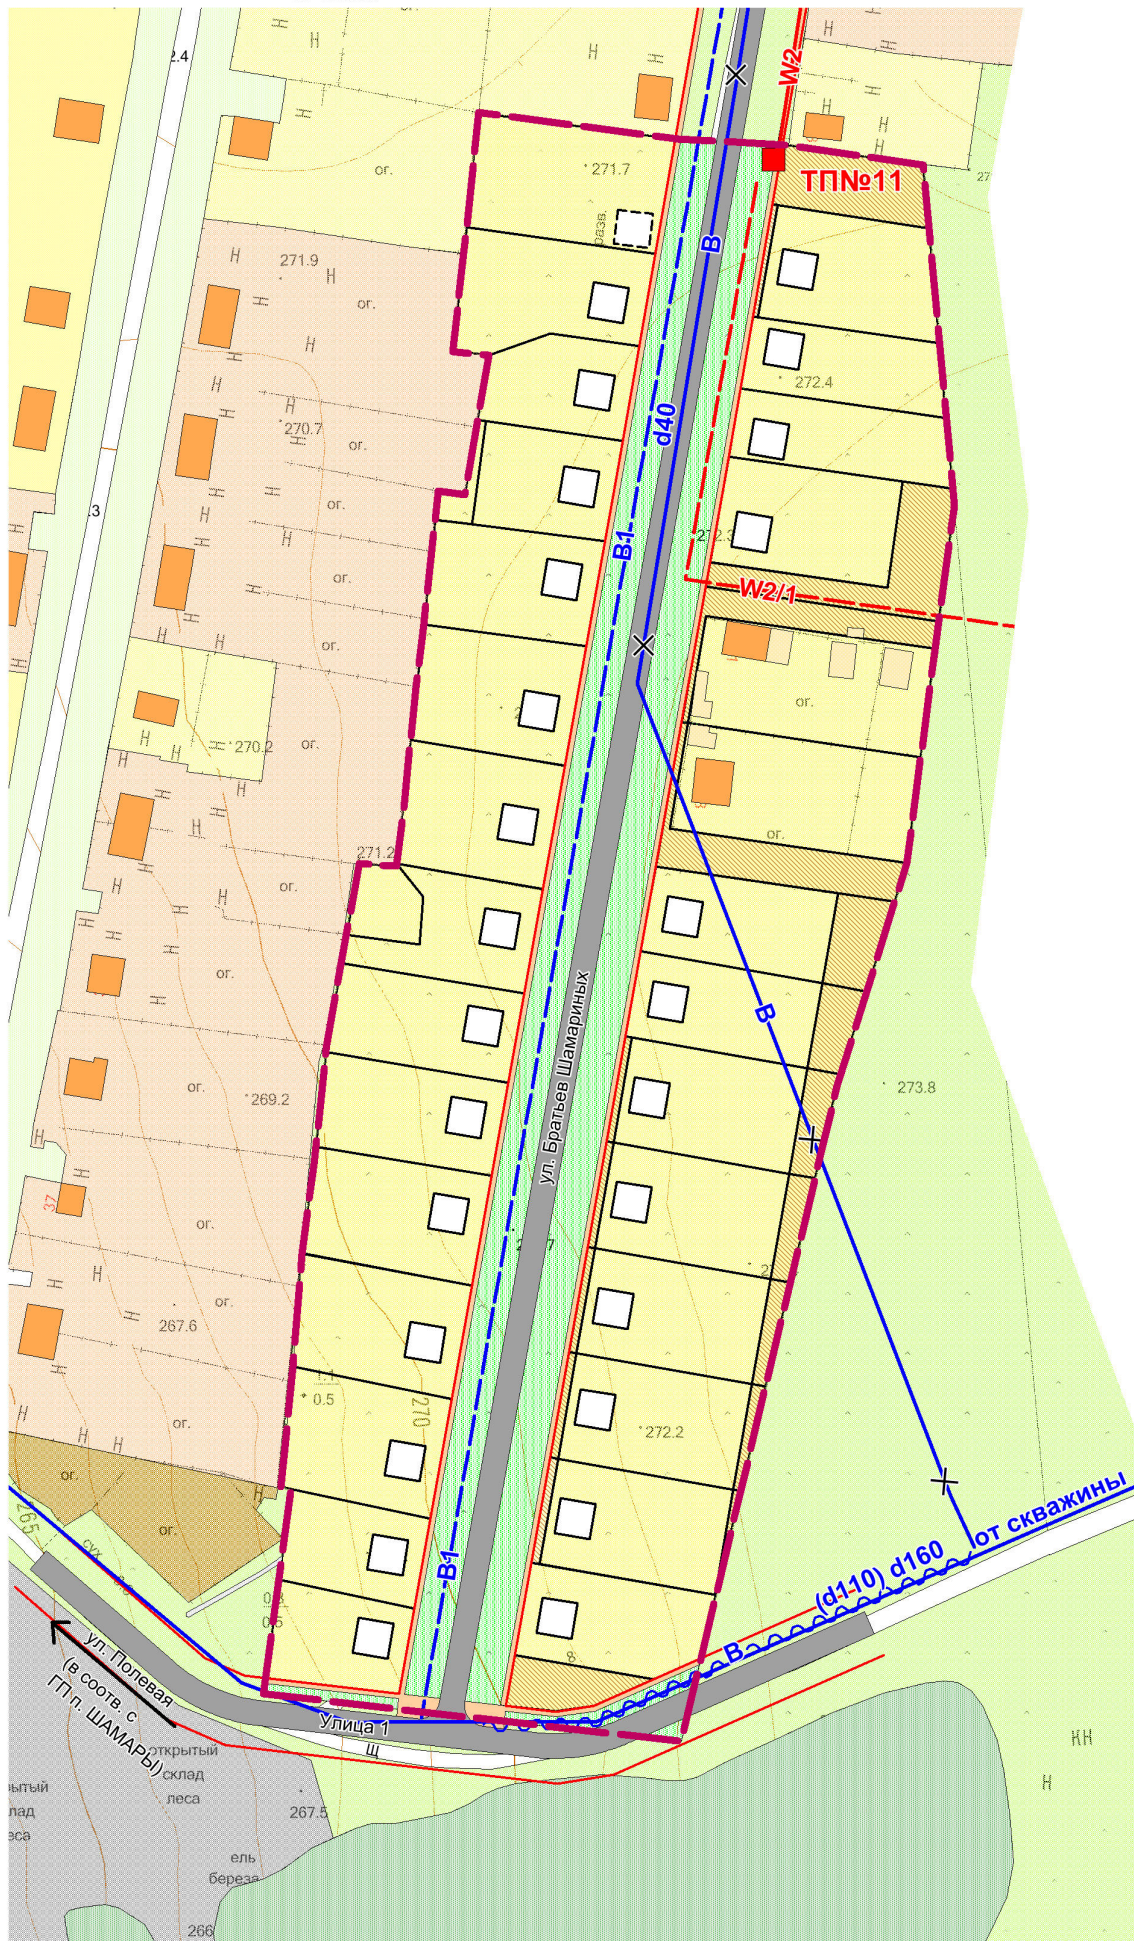

Условные обозначения

- Сущ. Проект. Границы:
- Граница проектирования
- Функциональное зонирование:
- Жилые зоны:
- Индивидуальная жилая застройка с участками
 - Участки для ведения личного подсобного хозяйства
 - Блокированная жилая застройка с участками
 - Капитальная и некапитальная жилая застройка
 - Капитальная и некапитальная нежилая застройка
- Рекреационные зоны:
- Озеленение вдоль улиц и дорог
 - Леса
- Производственная зона:
- Производственная территория
- Сельскохозяйственная зона:
- Луга
 - Огороды
- Зона инженерной и транспортной инфраструктуры:
- Улицы и дороги с асфальтовым покрытием
 - Воздушная линия электропередачи 10кВ
 - Трансформаторный пункт
 - Водопровод хозяйственно-питьевой
 - Водопровод хозяйственно-питьевой реконструируемый
 - Знак ликвидации

МК №0162300069715000002-0457072-01				П. ШАМАРЫ ШАЛИНСКОГО ГО СВЕРДЛОВСКОЙ ОБЛАСТИ			
Должность	Фамилия	Подпись	Дата	ПОДГОТОВКА ПРОЕКТА ПЛАНИРОВКИ И МЕЖЕВАНИЯ ДЛЯ СТРОИТЕЛЬСТВА МАЛОЭТАЖНОЙ ЖИЛОЙ ЗАСТРОЙКИ: П. ШАМАРЫ, МИКРОРАЙОН В ГРАНИЦАХ УЛ. Б. ШАМАРИНЫХ И ПОСЕЛКА			
Вед. инженер	Катыла М.О.		06.15				
Вед. град-ль	Гордейчук О.С.		06.15				
Выполнит	Вараскина Н. В.		06.15				
Выполнит	Кудина К. В.		06.15				
Выполнит	Лесная А. С.		06.15				
СХЕМА ИНЖЕНЕРНОГО ОБЕСПЕЧЕНИЯ ТЕРРИТОРИИ М 1:1000				Страница	Лист	Листов	
				ПП	7	8	
				ООО Инженерный центр "Лидер-С"			